
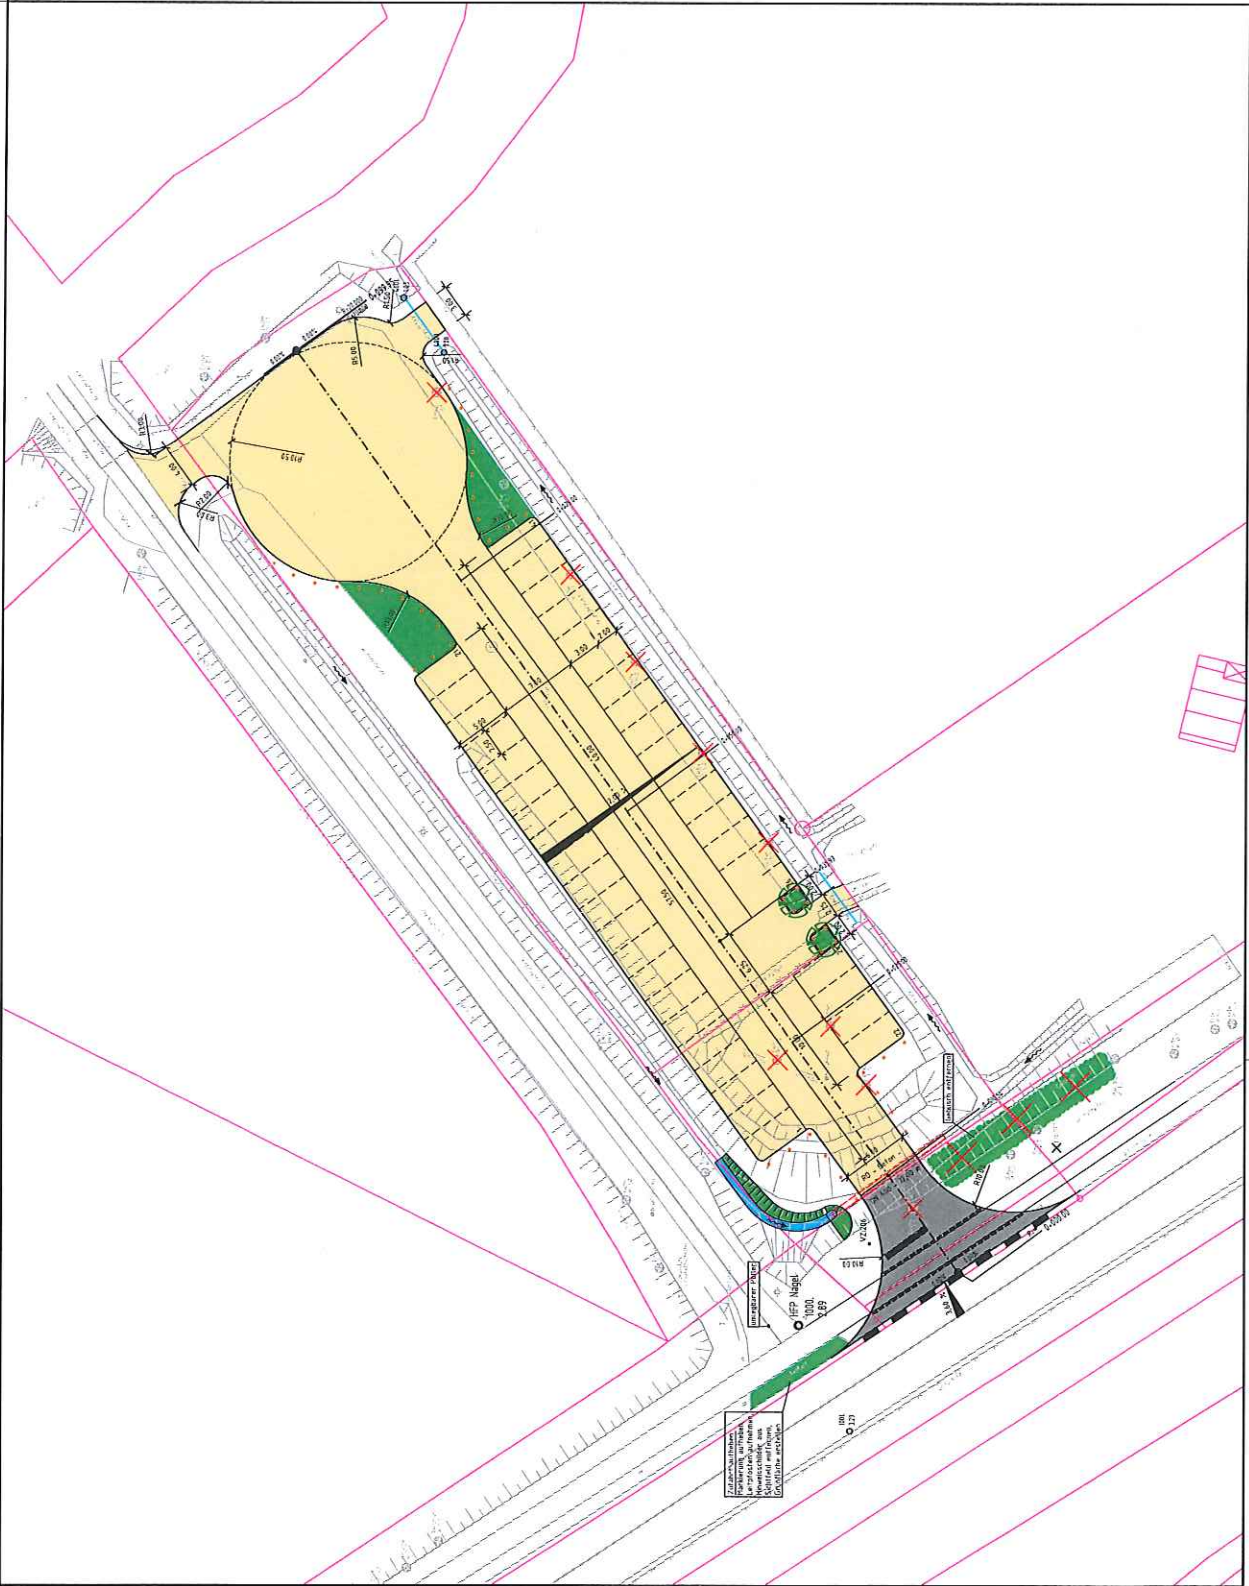


Informationen zum Flurstück

Flurstückskennzeichen:	030906-001-00028/0006.00
Katasteramt:	LGLN Regionaldirektion Aurich - Katasteramt Varel - (030013)
Finanzamt:	Wilhelmshaven (032370)
Bundesland:	Niedersachsen (03)
Landkreis:	Friesland (03455)
Gemeinde:	Sande (03455014)
Gemarkung:	Sande (030906)
Flur:	1
Flurstücksnummer:	28/6
Flurstücksfolge:	00
amtliche Fläche:	36162 m²
Entstehung:	01.01.1995
Aktualität der Daten:	04.04.2017
Lebenszeitintervall beginnt:	23.10.2013 09:00:06
historisch:	aktuell
Vorgänger:	030906-001-00028/0005.00 030906-001-00033/0001.00 030906-001-00034/0011.00 030906-001-00034/0012.00
verschlüsselte Lagebezeichnung:	Alt-Marienhausen 2 (0345501401061)
tatsächliche Nutzung:	Fläche besonderer funktionaler Prägung - Kultur 6351 m² Fließgewässer - Graben 1264 m² Fließgewässer - Graben 2611 m² Fließgewässer - Graben 3181 m² Fließgewässer - Graben 3236 m² Platz - Parkplatz 1735 m² Sport-, Freizeit- und Erholungsfläche - Grünanlage 2554 m² Sport-, Freizeit- und Erholungsfläche - Grünanlage 3117 m² Sport-, Freizeit- und Erholungsfläche - Grünanlage 4002 m² Sport-, Freizeit- und Erholungsfläche - Grünfläche 454 m² Weg 7657 m²
Hinweise zum Flurstück:	Baulast, Nummer 05475 (Landkreis Friesland Fachbereich Planung und Bauordnung) Deichgebiet (III. Oldenburgischer Deichband) Unterhaltungsverbandsgebiet (Sielacht Rüstringen) Geschützter Landschaftsbestandteil

Grundbuchblatt:	030906-004253
Grundbuchamt:	Jever (033207)
Grundbuchbezirk:	Sande (030906)
Grundbuchblatt-Nr.:	4253
Buchungsart:	Grundstück (1100)
BVNR:	1
Namensnummer:	
Anteil:	0/0
als Eigentümer/ Erbbauberechtigter:	Gemeinde Sande, Hauptstr. 79, 26452 Sande

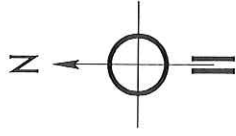

Gemeinde Sande

Umgestaltung Parkplatz
Altmarienhausen

Umgestaltung des Parkplatzes an
der K 292

Lageplan
Maßstab: 1:250

- Legende
- Asphaltbefestigung
 - ungebundene Befestigung
 - Grünfläche
 - neuer Baum
 - Holzpfosten
 - zu entfernende Gehölze

Entwurf mit Ergänzung des Audits
Stand: 12.08.2013

Planverfasser:



BOMER + PARTNER
ARCHITECTEN STADTBAU INGENIEURE
Am Markt 10, 31848 Osterode am Harz
Telefon: 05271 9191-0
Fax: 05271 9191-10
E-Mail: info@bomer-partner.de

ONE G.H. Plan Nr.: 12-018

Bestandesauftrag durch
Ingenieur Büro Kaurz & Kohl
im Juni 2013

Blattgröße: 10,5 x 15,0 cm