


GRUNDRISS 1/10 13 100

3 1/2 ERWEITERUNG  
BAUHOF SAUDE

ERDGESCHOSS 1/10 13 100


SAUDE, NOVEMBER 2013

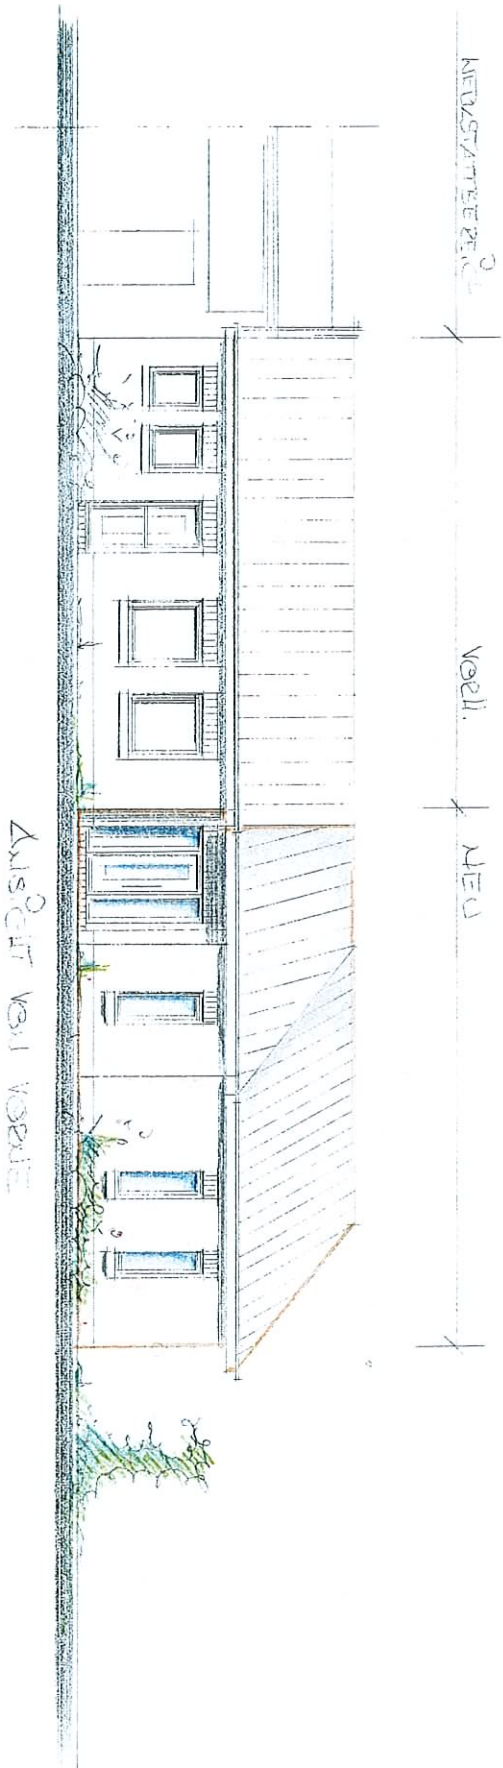

Ansicht von vorne

R. F. F. F.  
BAUHOFF G. J. DIE

Ansicht von vorne

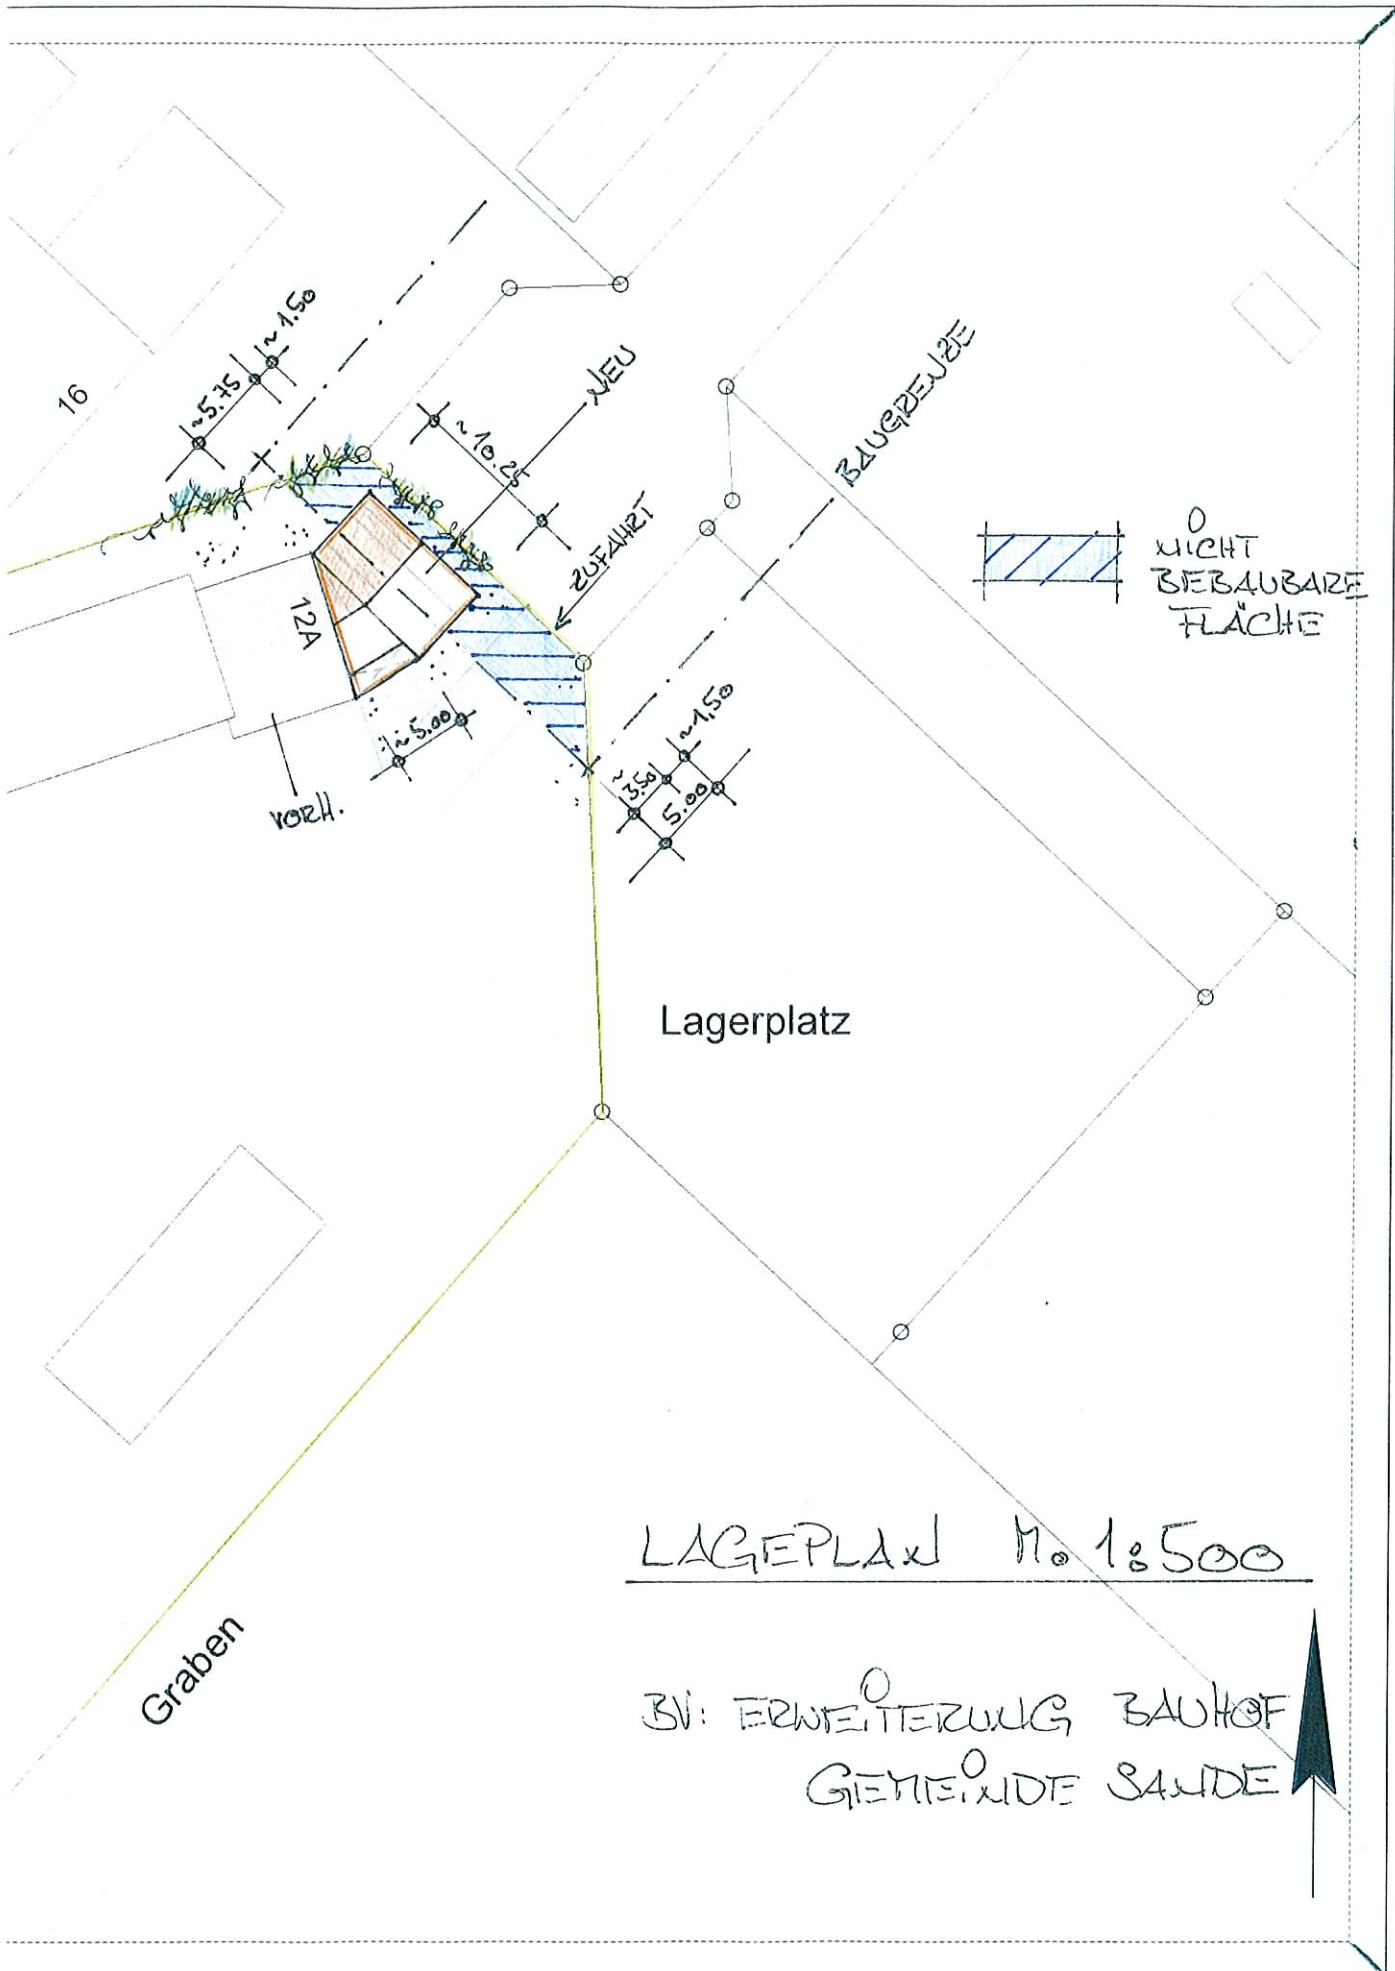

16

12A


vorh.

NEU

ZUFUHR

BAUGRENZE

Lagerplatz

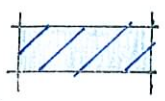

NICHT  
BEBAUBARE  
FLÄCHE

Graben

LAGEPLAN 1:500

BV: ERWEITERUNG BAUHOFF  
GEMEINDE SANDE

