


Geltungsbereich der Entwicklungssatzung im Bereich Daunstraße / Edo-Wiemken-Straße

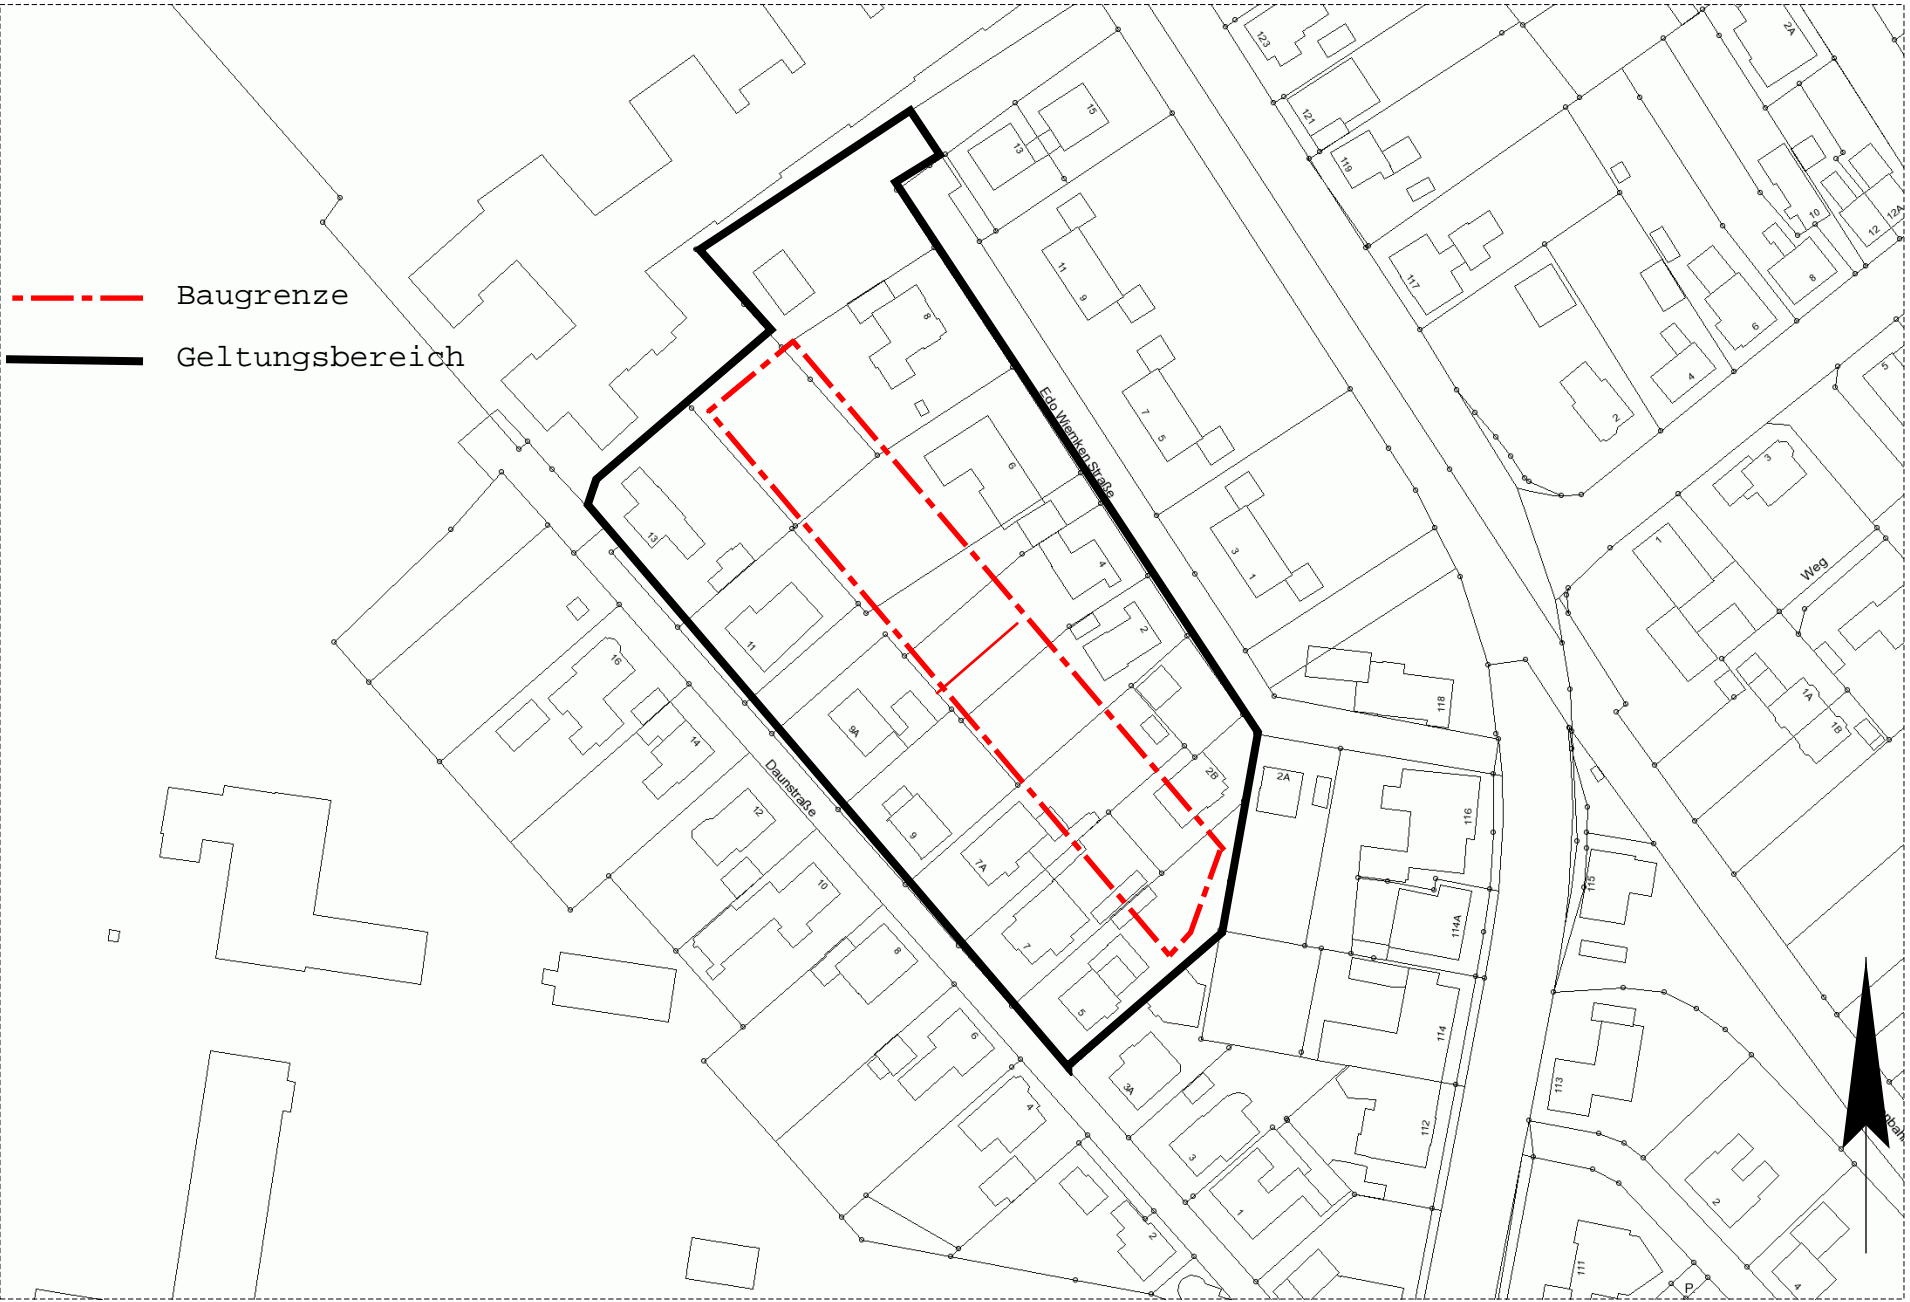

--- Baugrenze
— Geltungsbereich

1 : 1.500

