


# Ausbauquerschnitt

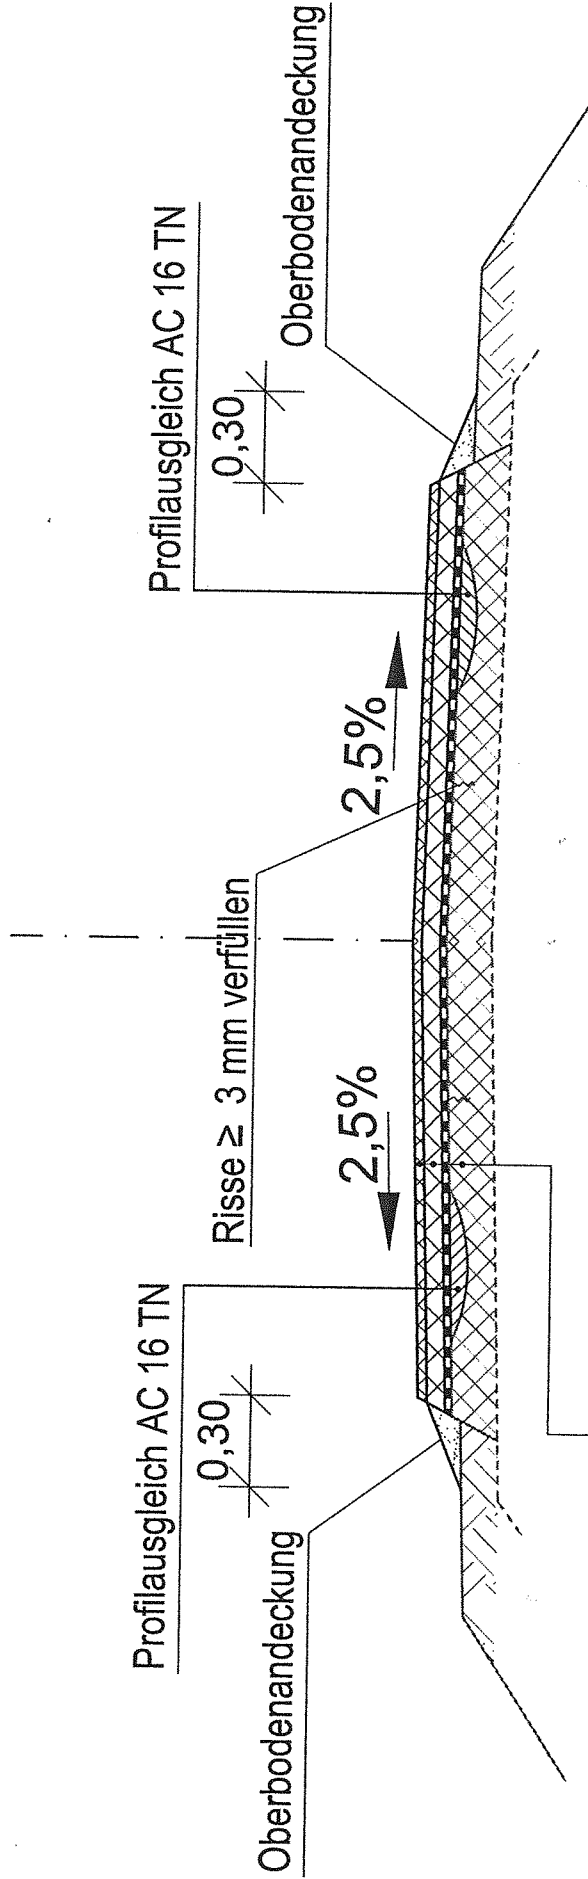

# Straßenoberbau

- 3 cm Asphaltdeckschicht AC 8 DL
- 6 cm Asphalttragschicht AC 22 TN
- Asphaltarmierung HaTeLit C 40/17
- vorh. Asphaltfahrbahn

Anlage : 1  
Blatt Nr.: (1)

Gemeinde Sande  
Landkreis Friesland

Sanierung und Verstärkung  
Altendeichsweg  
Bau-km 0+000 - 1+000

Querschnitt  
M. 1:25