



GEMEINDE SANDE
-BAUAMT-

Projekt:

KINDERTAGESSTÄTTE CÄCILIEGRODEN

AN- U. UMBAUARBEITEN

HERMANN-SCHULZ-STR. 34

26452 SANDE

BAUTEIL:

GRUNDRISS ERDGESCHOSS

M. 1:100


AUFGESTELLT/GEZEICHNET:
P.RUNCK/LÜBBEN

DATUM:



BLATT:

BAUHERR:
GEMEINDE SANDE
-DER BÜRGERMEISTER-


FÜR DEN ENTWURF

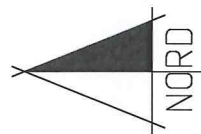


ERDGESCHOSSES

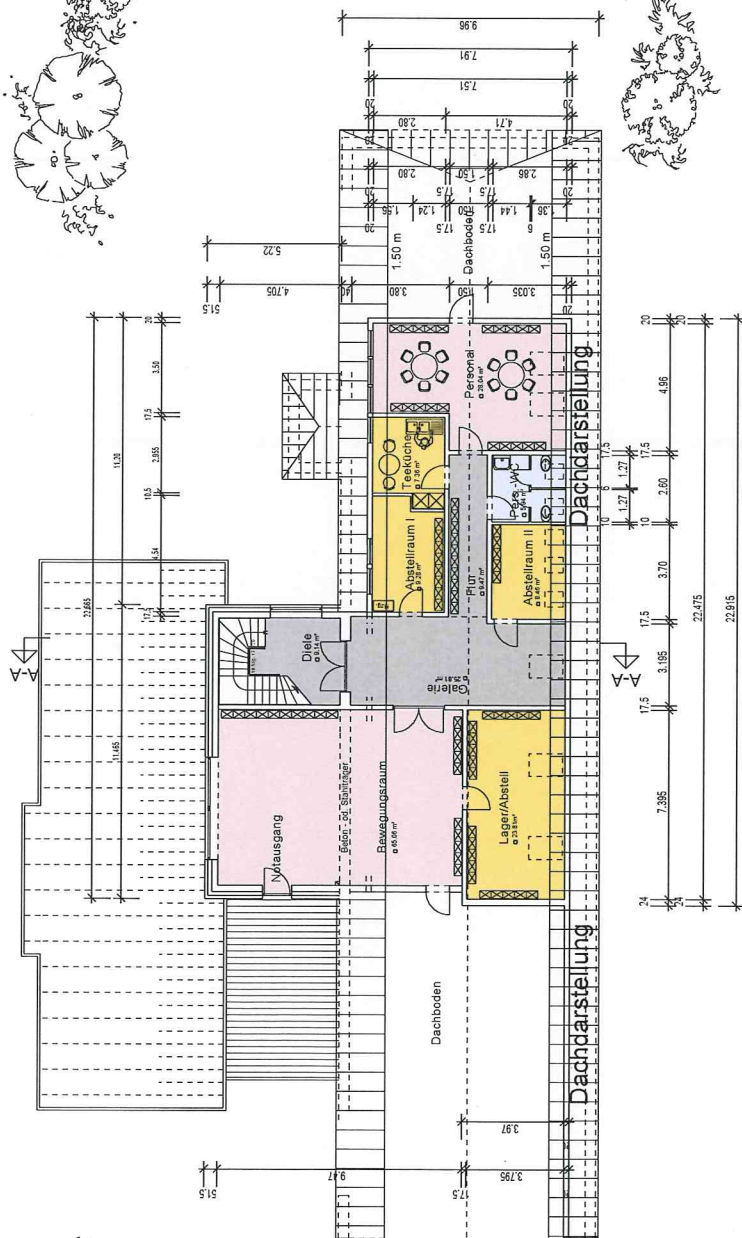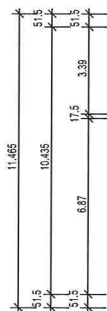


DACHGESCHOSS

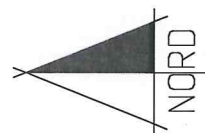


GEMEINDE SANDE -BAUAMT-	
Projekt: KINDERTAGESSTÄTTE CÄCILIENRODEN AN- U. UMBAUARBEITEN HERMANN-SCHULZ-STR. 34 26452 SANDE	BAUTEIL: DACHGESCHOSS M. 1:100
AUFGESTELLT/GEZEICHNET: P. RUNCK/LÜBBEN	DATUM: FEBRUAR 2013
BAUHERR: GEMEINDE SANDE -DER BÜRGERMEISTER-	BLATT:
BAUHERR:	FÜR DEN ENTWURF

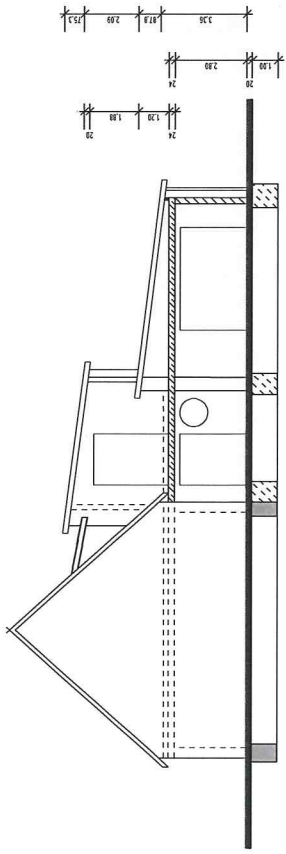

Schnitt Erweiterung

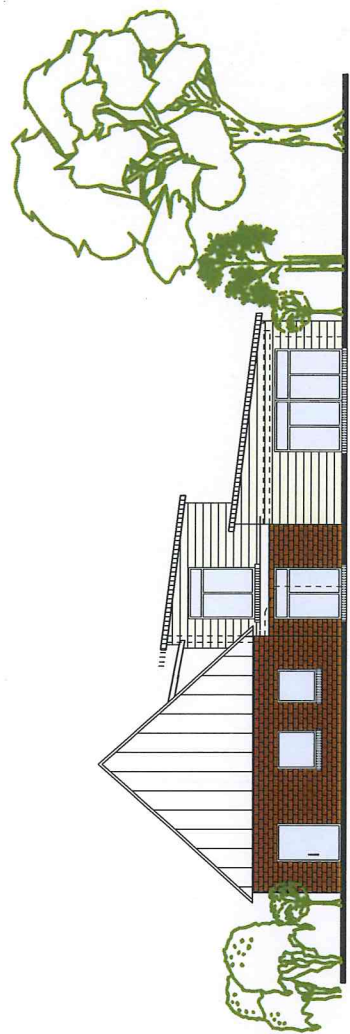

Ansicht Ost (Eingang)

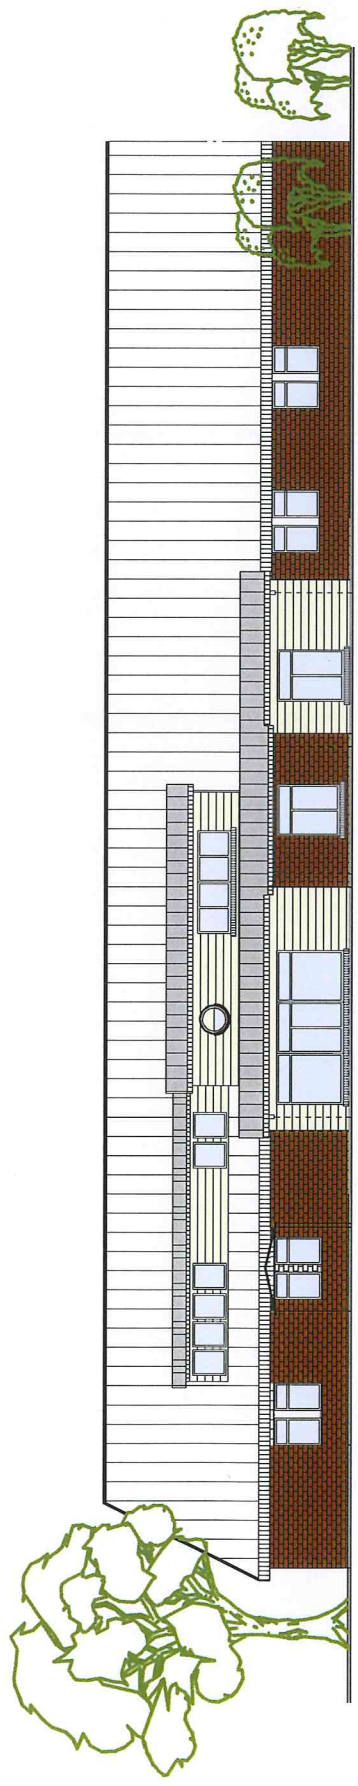

Ansicht Nord

Bestand

Erweiterungsbau

Bestand



Ansicht West mit Schnitt im Bestand

