


KOPIE

Gemeinde Sande
- Bauamt -

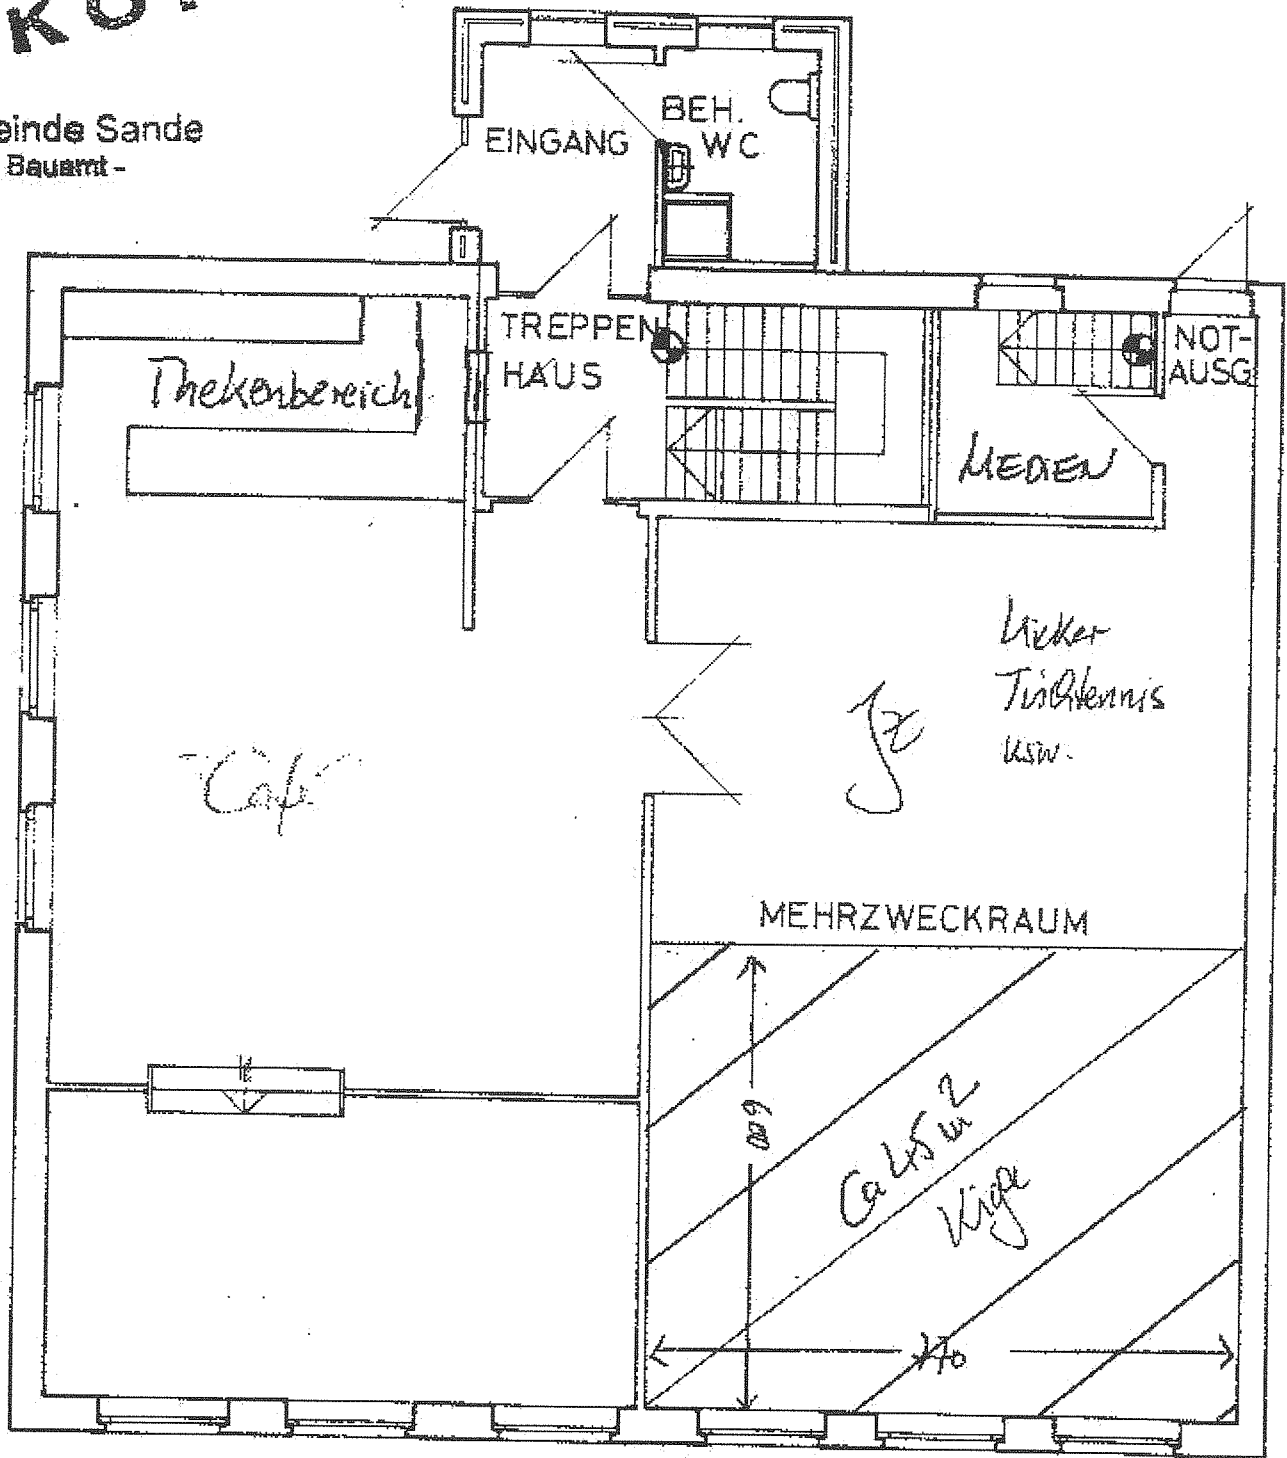

ERDGESCHOSS

AKTUELLE RAUMBELEGUNG Jz Sande
STAND Nov 2012

M. 1:100