

# Umgestaltung der Brückstraße in Neustadtgödens

Vorstellung der Planung in der  
Ausschuss-Sitzung für Straßen,  
Wege und Feuerlöschwesen  
der Gemeinde Sande  
am 23.09.2014 um 17:00 Uhr



**BONER + PARTNER**

STADTPLANER ARCHITEKTEN INGENIEURE

VAREL-DANGAST Auf der Gast 36A

OLDENBURG I.O. Emma-Ritter-Weg 4






# Sanierung Brückstraße in Neustadtgödens









# Sanierung Brückstraße in Neustadtgödens

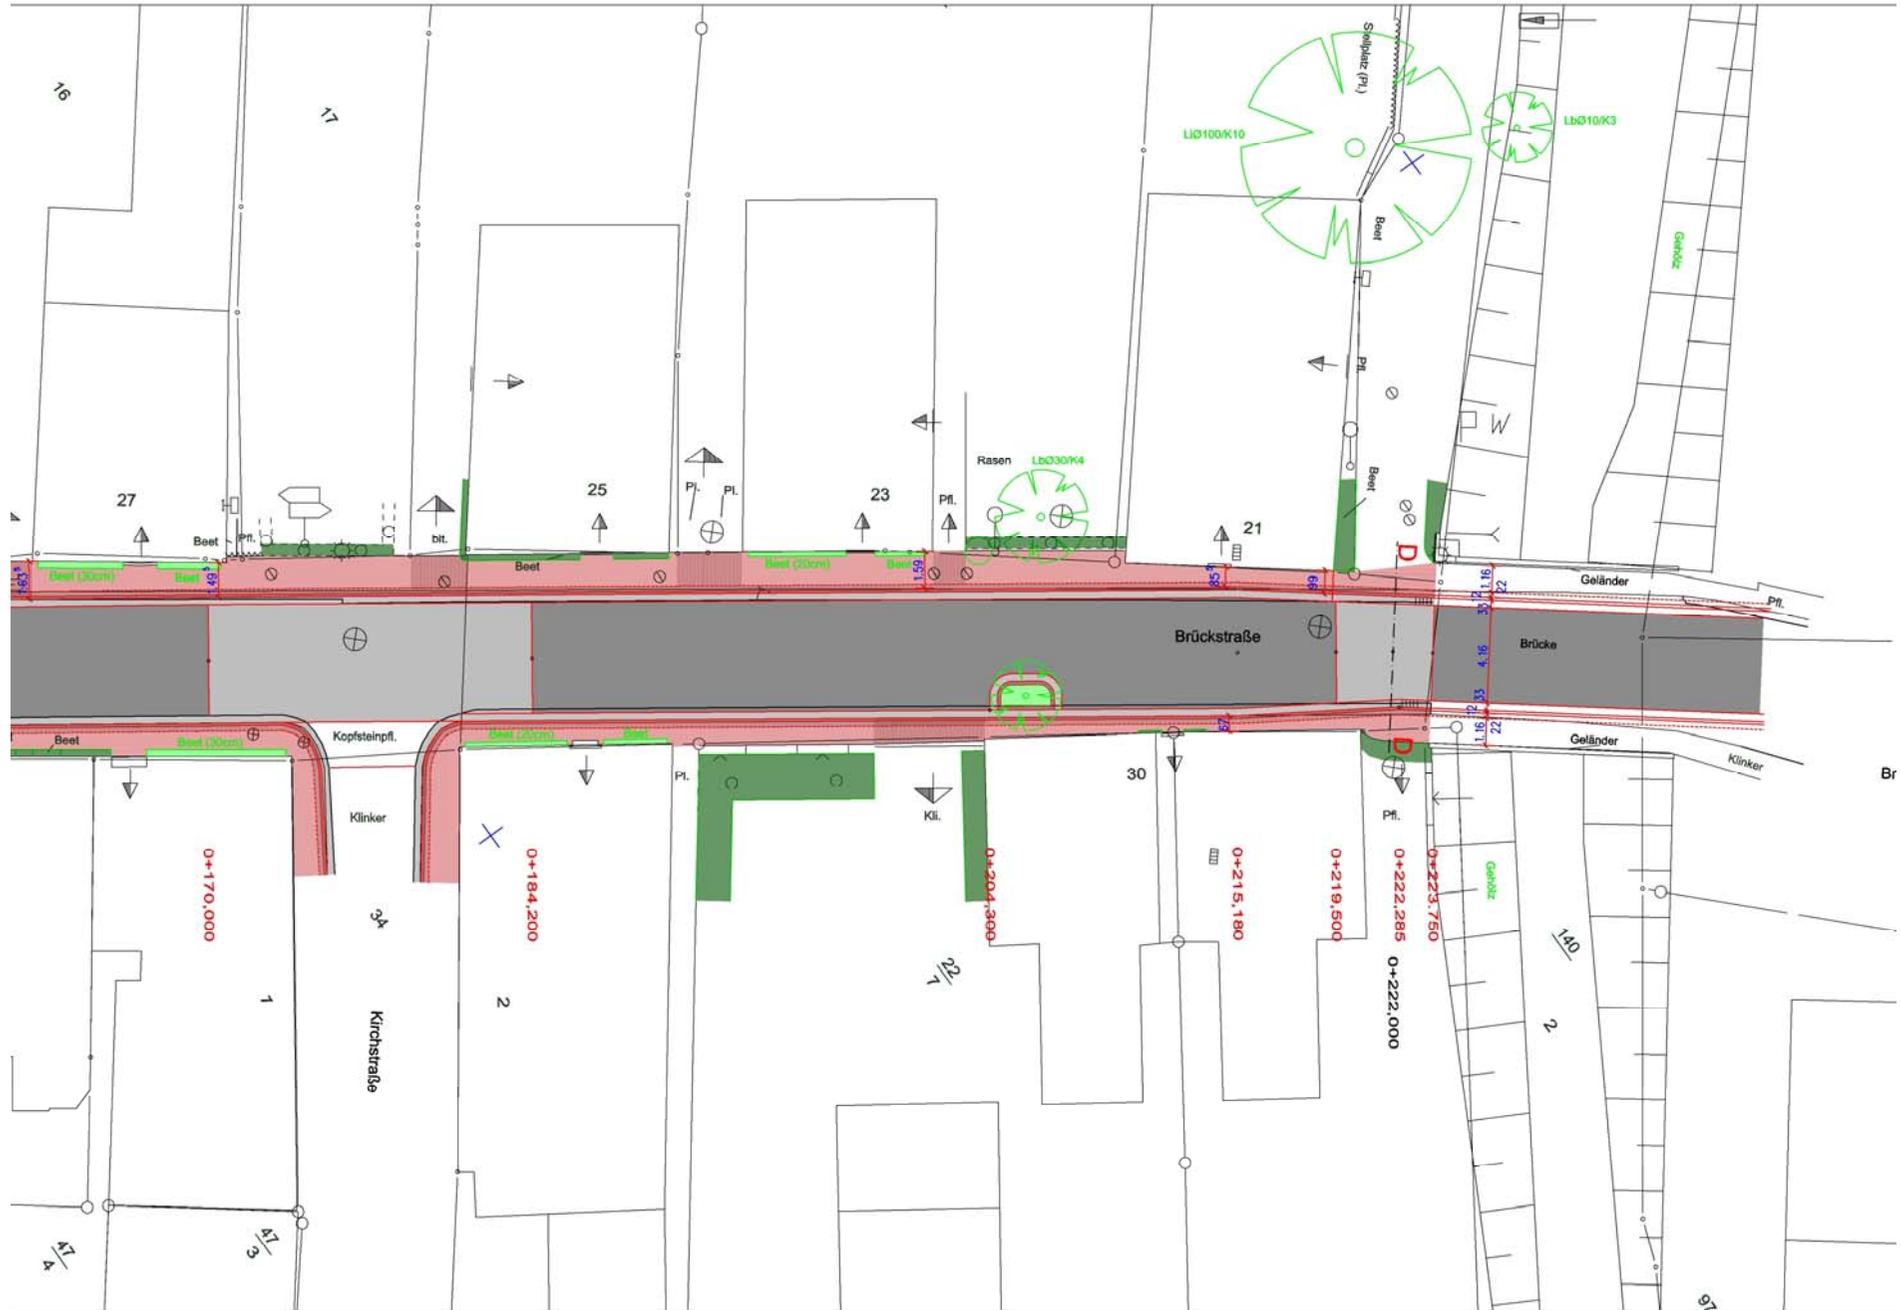

# Sanierung Brückstraße in Neustadtgödens

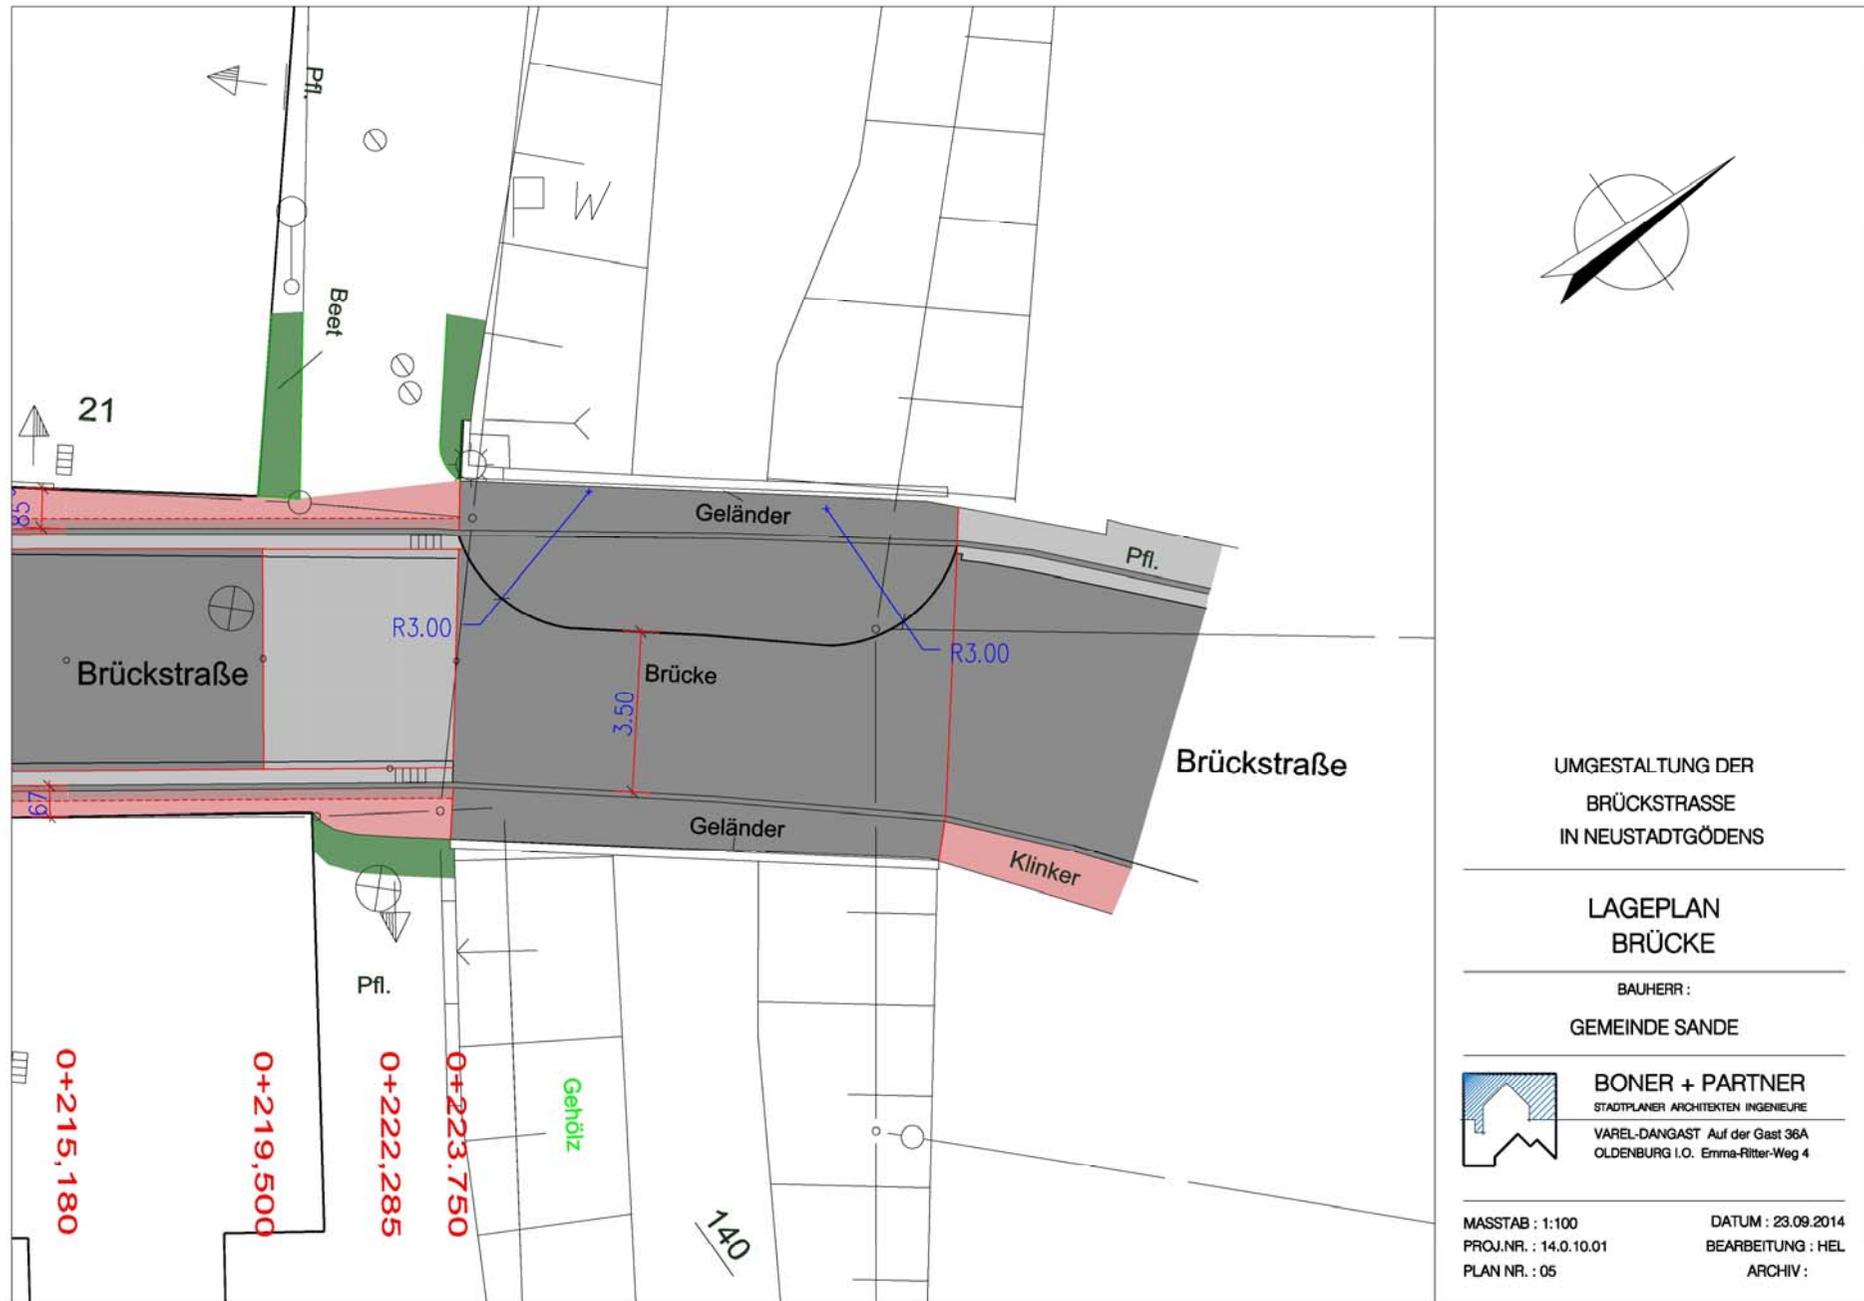

Regelquerschnitt A-A  
Brückstraße, Station 0+030.000

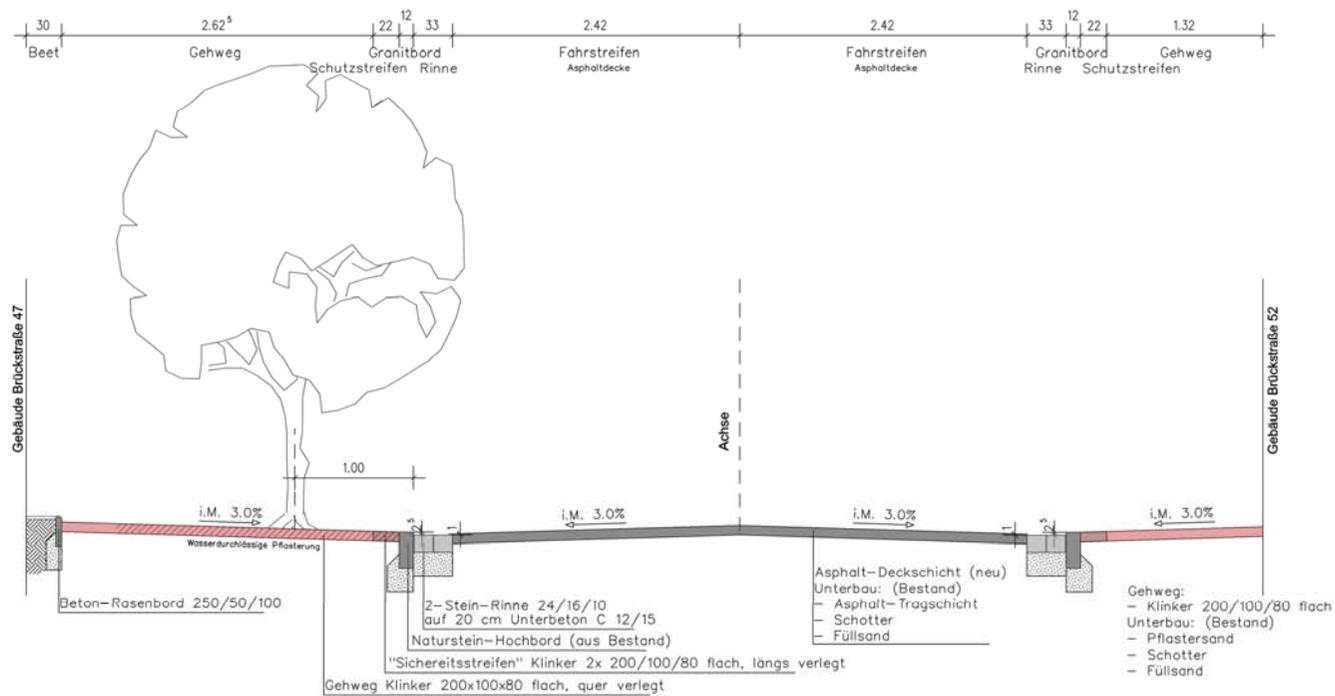

UMGESTALTUNG DER  
BRÜCKSTRASSE  
IN NEUSTADTGÖDENS

REGELQUERSCHNITT A-A

BAUHERR:  
GEMEINDE SANDE




**BONER + PARTNER**  
STADTPLANER ARCHITECTEN INGENIEURE  
VAREL-DANGAST Auf der Gast 36A  
OLDENBURG I.O. Emma-Ritter-Weg 4

MASSTAB : 1:25  
PROJ.NR. : 14.0.10.01  
PLAN NR. : 01

DATUM : 12. AUGUST 2014  
BEARBEITUNG : HEL  
ARCHIV :



Regelquerschnitt C-C  
Brückstraße, Station 0+152.975

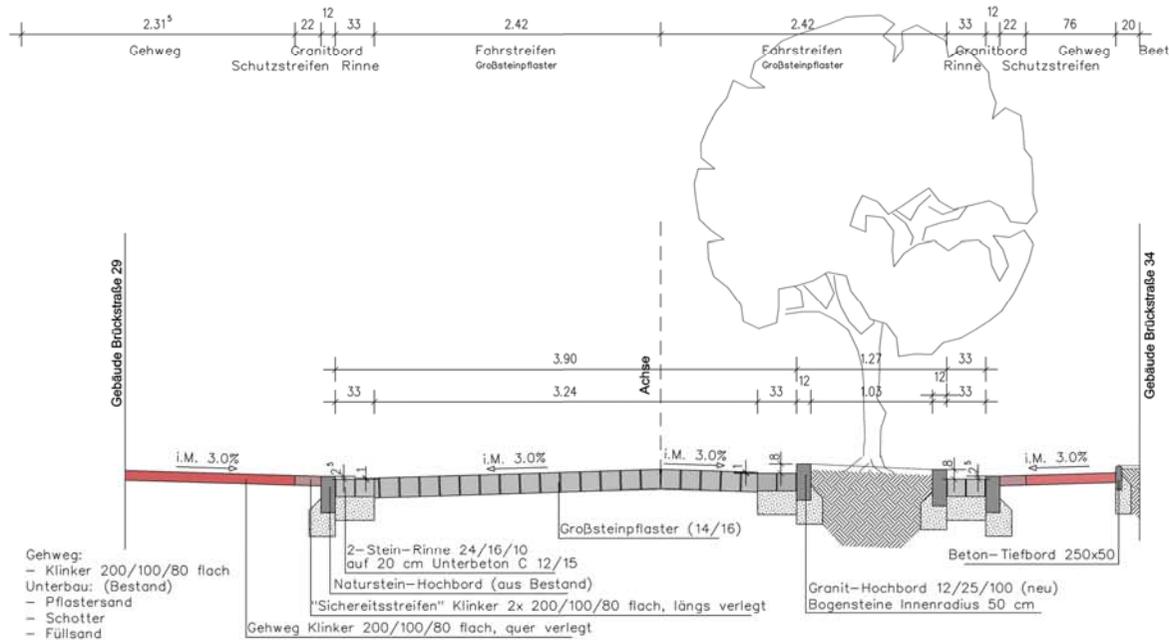

UMGESTALTUNG DER  
BRÜCKSTRASSE  
IN NEUSTADTGÖDENS

REGELQUERSCHNITT C-C

BAUHERR:  
GEMEINDE SANDE




**BONER + PARTNER**  
STADTPLANER ARCHITECTEN INGENIEURE  
VARELDANGAST Auf der Gast 36A  
OLDENBURG I.O. Emma-Ritter-Weg 4

MASSTAB : 1:25      DATUM : 12. AUGUST 2014  
PROJ.NR. : 14.0.10.01      BEARBEITUNG : HEL  
PLAN NR. : 03      ARCHIV :



# Sanierung Brückstraße in Neustadtgödens

Regelquerschnitt D-D  
Brückstraße, Station 0+222.000

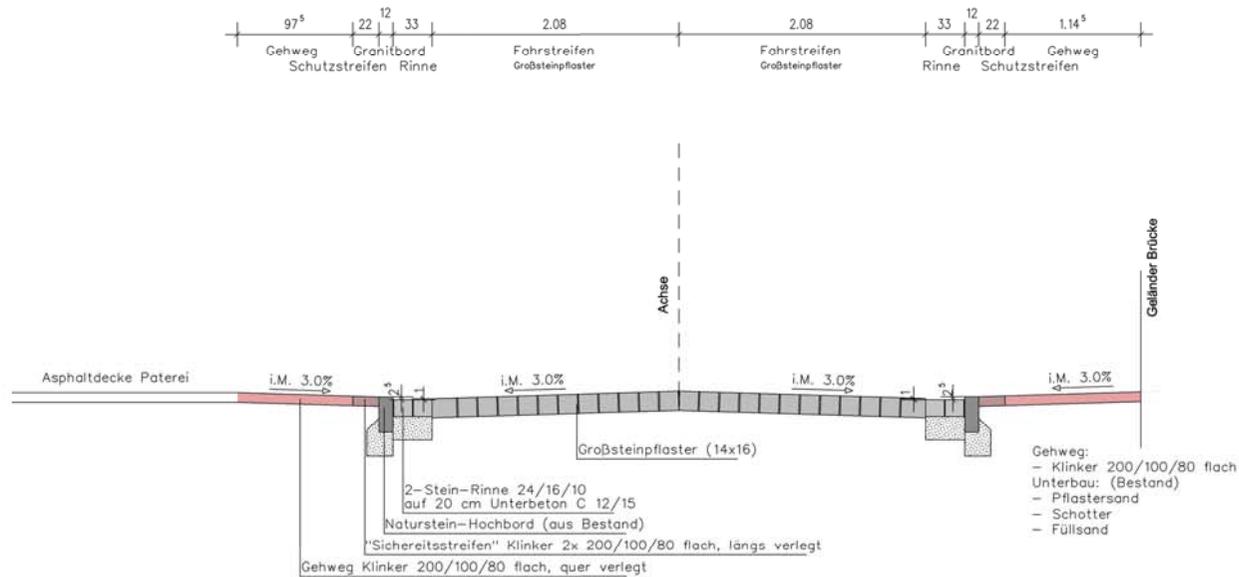

UMGESTALTUNG DER  
BRÜCKSTRASSE  
IN NEUSTADTGÖDENS

REGELQUERSCHNITT D-D

BAUHERR:  
GEMEINDE SANDE



**BONER + PARTNER**  
STADTPLANER ARCHITEKTEN INGENIEURE  
VARELDANGAST Auf der Gass 36A  
OLDENBURG I.O. Emma-Ritter-Weg 4

MASSTAB : 1:25  
PROJ.NR. : 14.0.10.01  
PLAN NR. : 04

DATUM : 12. AUGUST 2014  
BEARBEITUNG : HEL  
ARCHIV :



# Sanierung Brückstraße in Neustadtgödens



Brückstraße Ansicht Brücke







# Sanierung Brückstraße in Neustadtgödens



# Sanierung Brückstraße in Neustadtgödens









# Sanierung Brückstraße in Neustadtgödens



# Sanierung Brückstraße in Neustadtgödens

