


Umgestaltung der Brückstraße in Neustadtgödens

Vorstellung der Planung in der
Ausschuss-Sitzung für Straßen,
Wege und Feuerlöschwesen
der Gemeinde Sande

am 20.01.2015

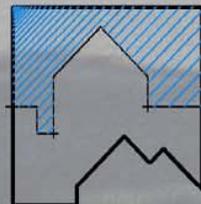


BONER + PARTNER

STADTPLANER ARCHITEKTEN INGENIEURE

VAREL-DANGAST Auf der Gast 36A

OLDENBURG I.O. Emma-Ritter-Weg 4

Sanierung Brückstraße in Neustadtgödens

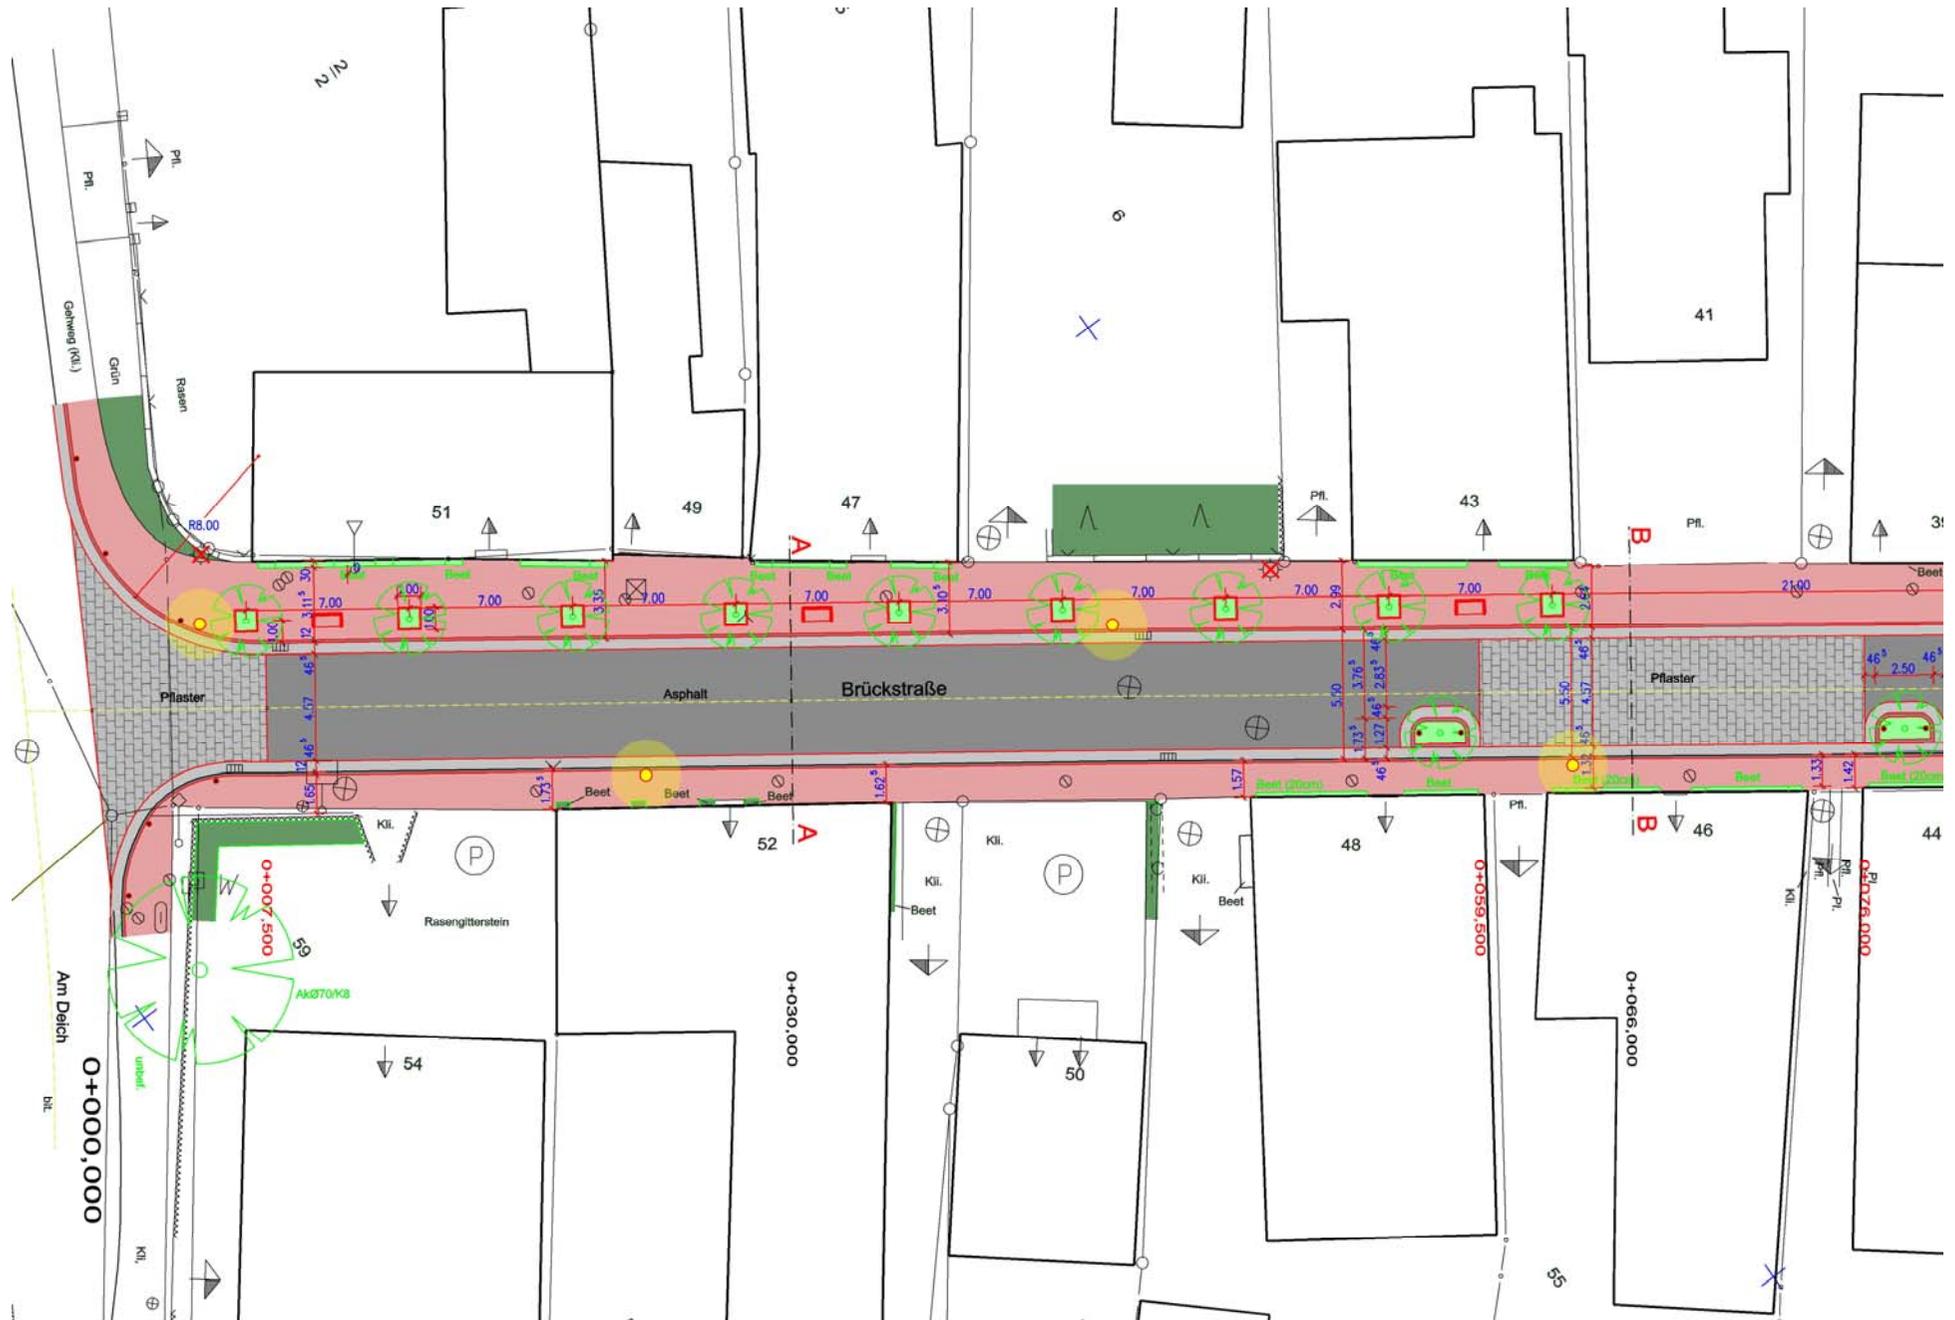

Brückstraße Lageplan Teil 01

BONER + PARTNER


ARCHITEKTEN STADTPLANER INGENIEURE



Sanierung Brückstraße in Neustadtgödens



Sanierung Brückstraße in Neustadtgödens

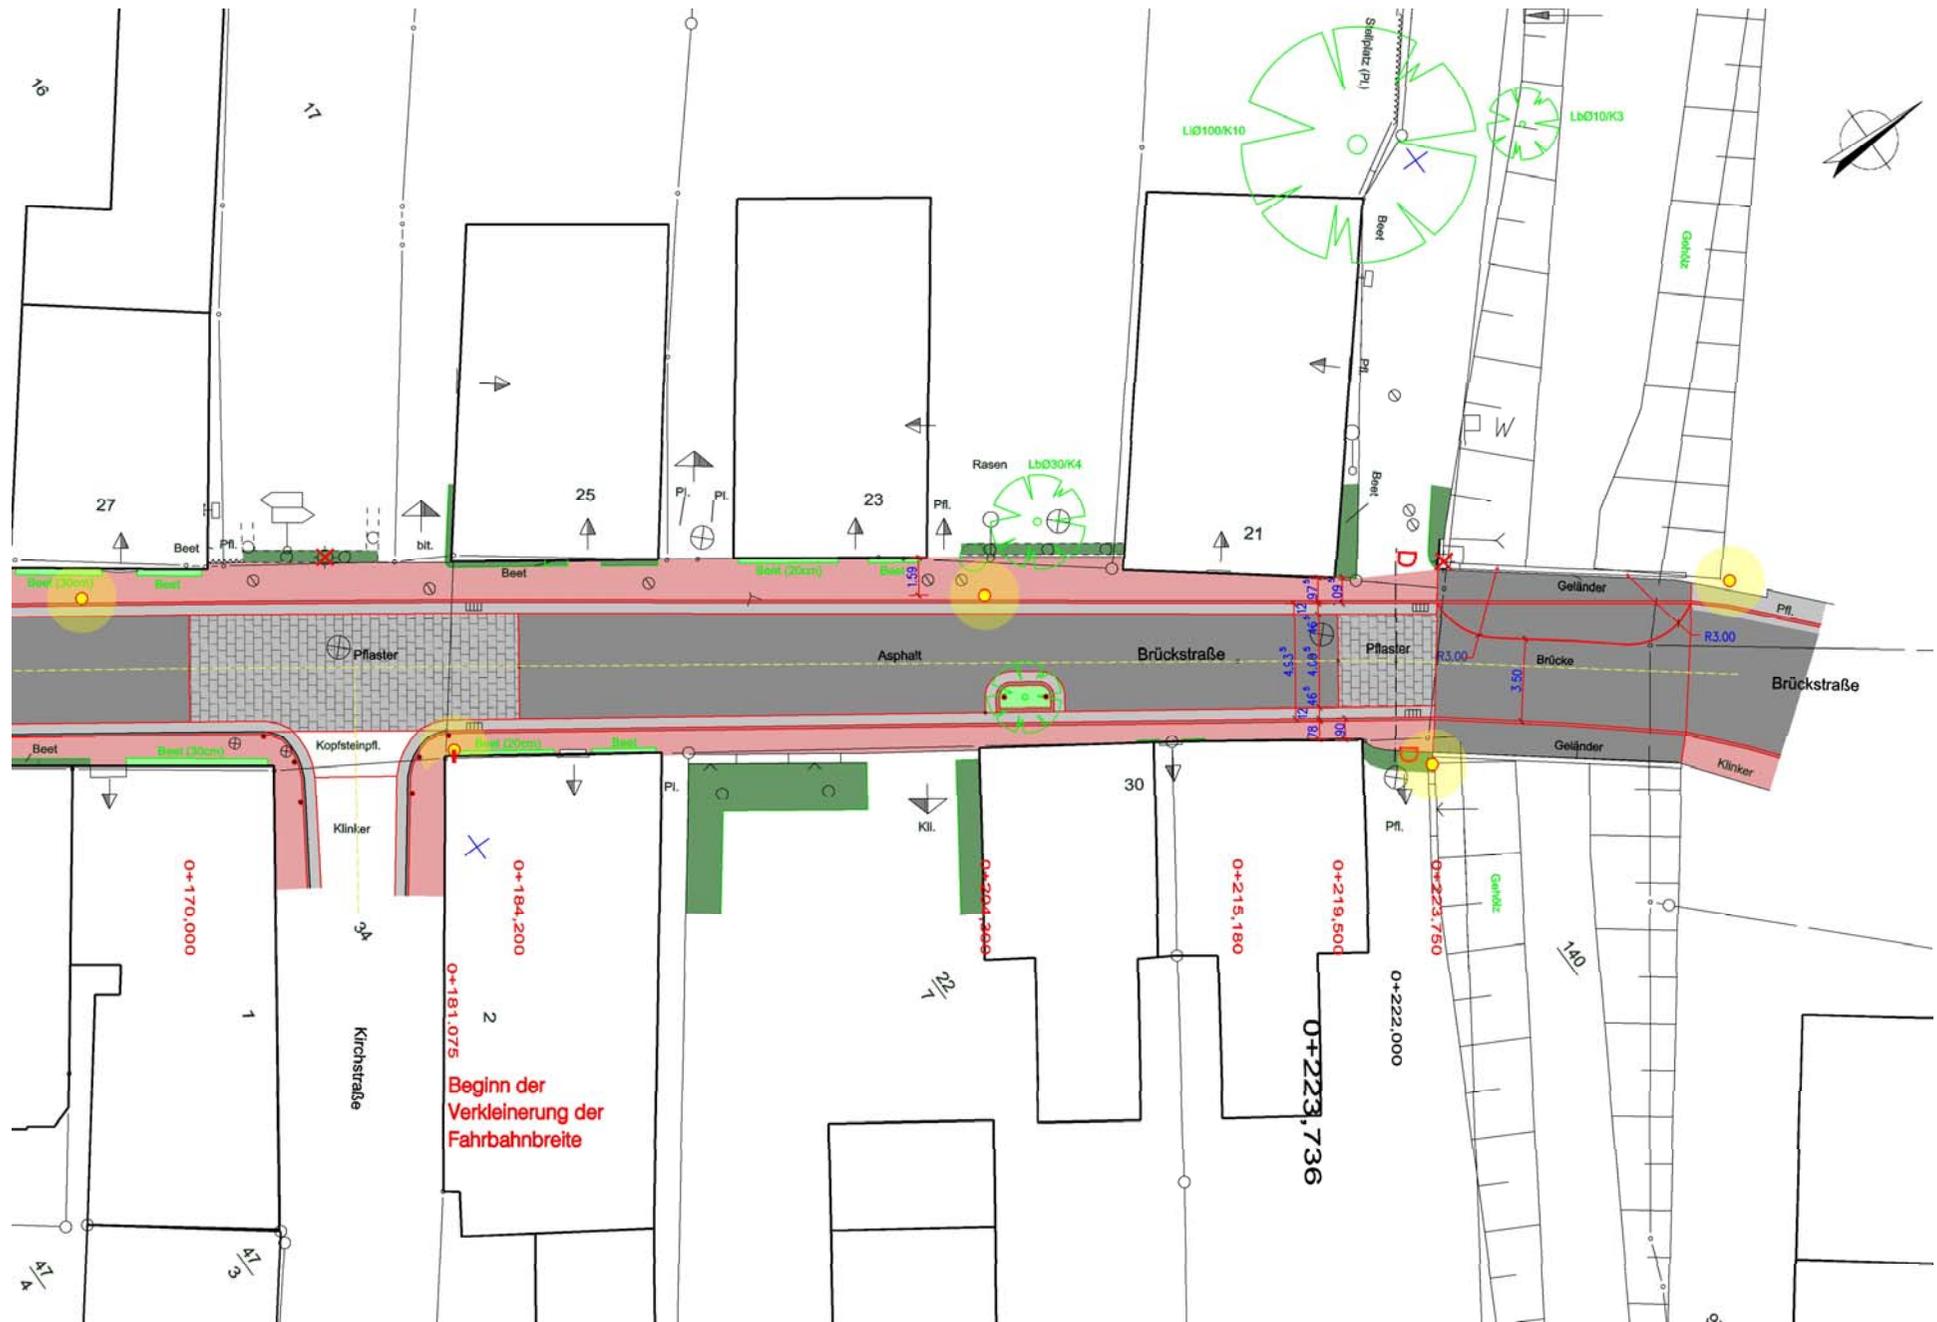


BONER + PARTNER


ARCHITEKTEN STADTPLANER INGENIEURE



Sanierung Brückstraße in Neustadtgödens

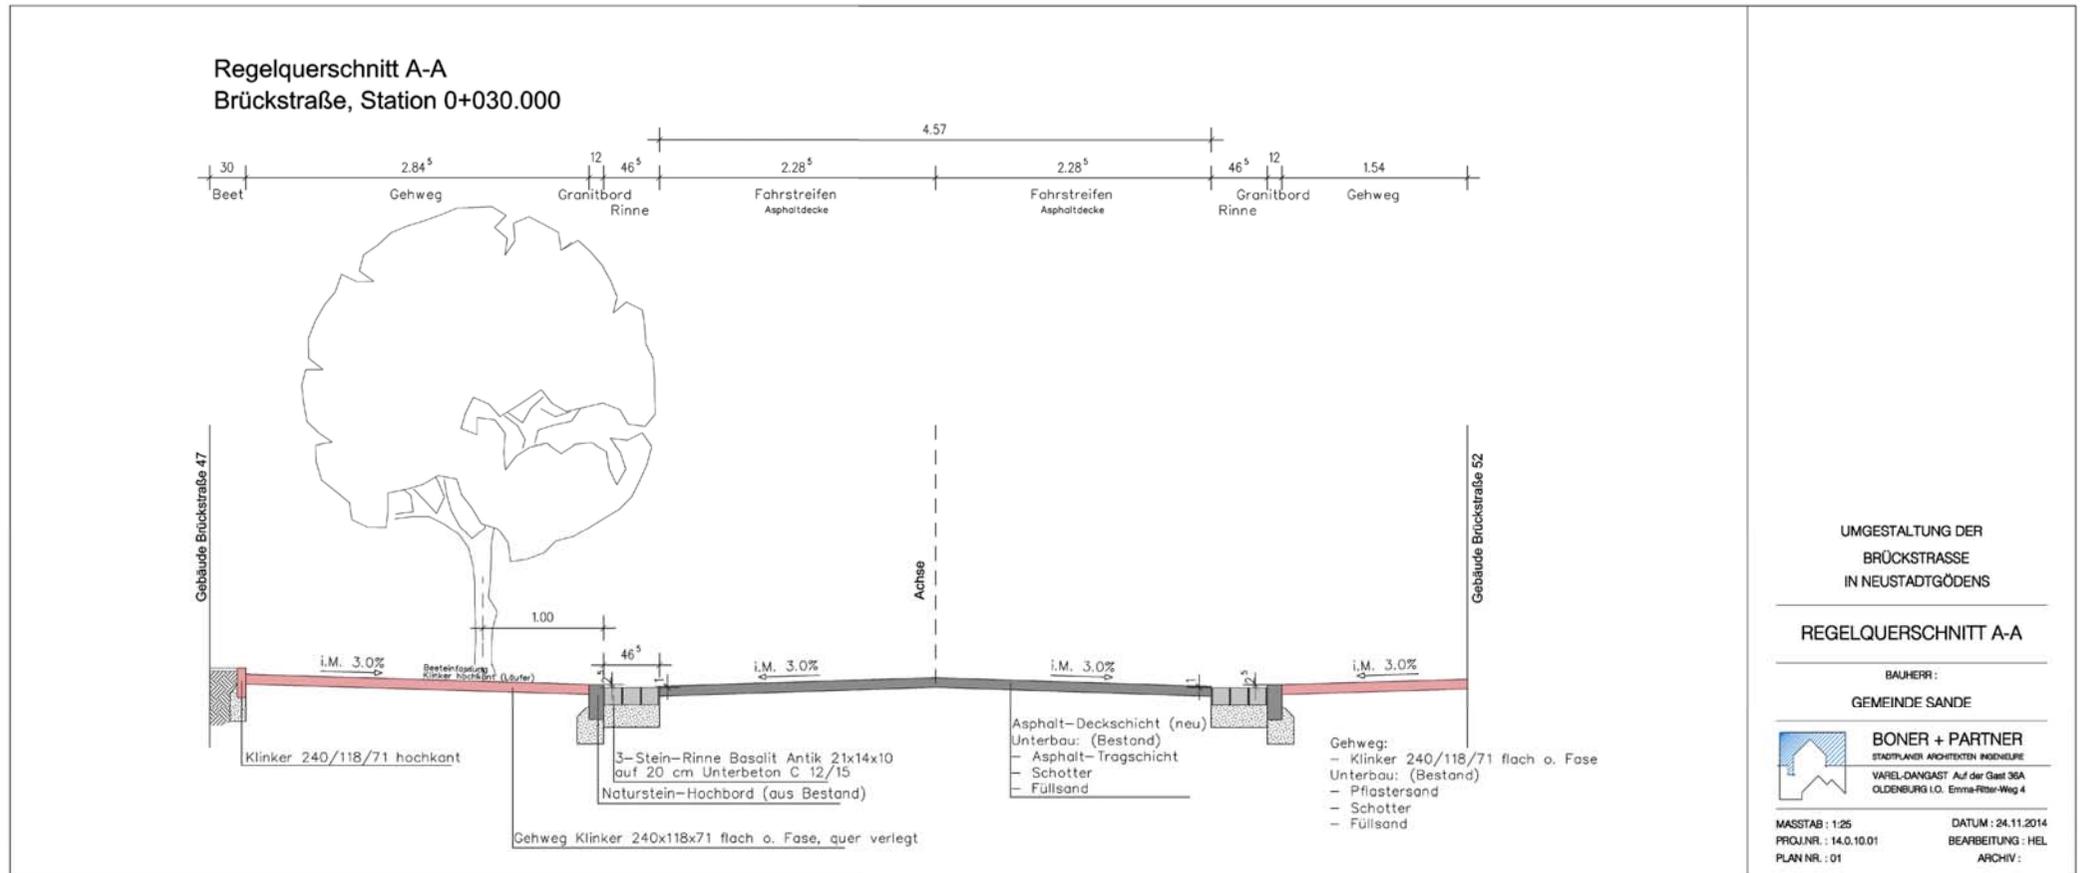

Regelquerschnitt C-C
Brückstraße, Station 0+152.450

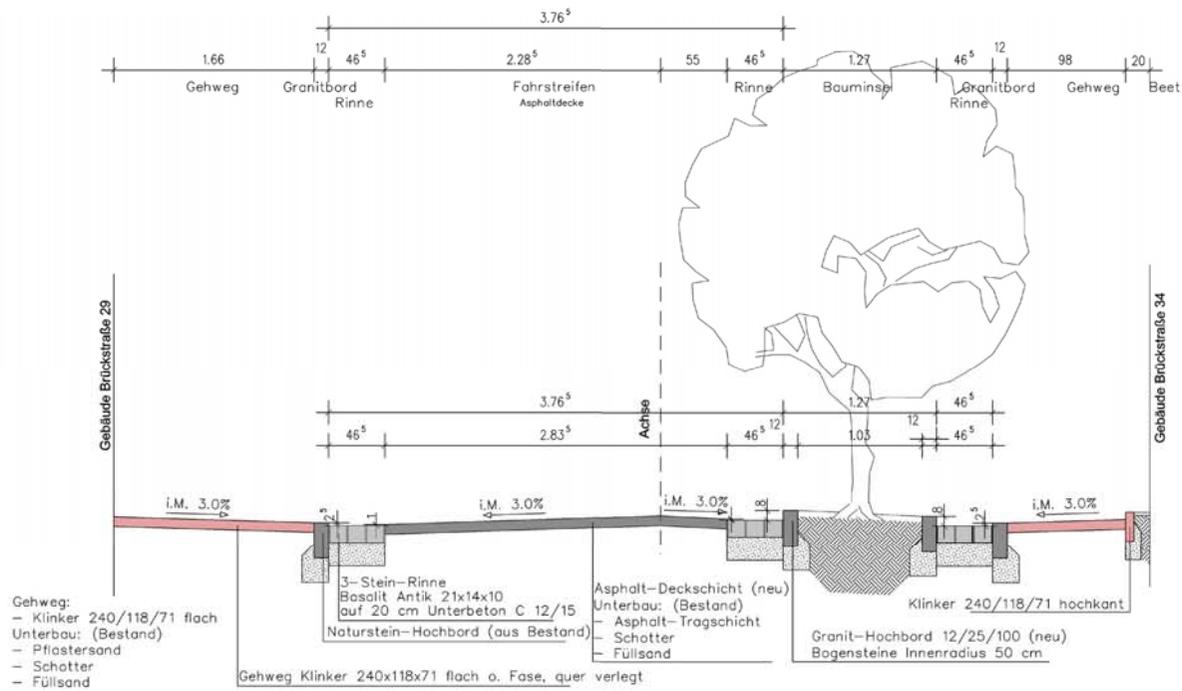

UMGESTALTUNG DER
BRÜCKSTRASSE
IN NEUSTADTGÖDENS

REGELQUERSCHNITT C-C


BAUHERR:
GEMEINDE SANDE

BONER + PARTNER
STADTPLANER ARCHITECTEN INGENIEURE
VAREL-DANGAST Auf der Gast 36A
OLDENBURG I.O. Emme-Ritter-Weg 4


MASSTAB: 1:25
PROJ.NR.: 14.0.10.01
PLAN NR.: 03

DATUM: 24.11.2014
BEARBEITUNG: HEL
ARCHIV:



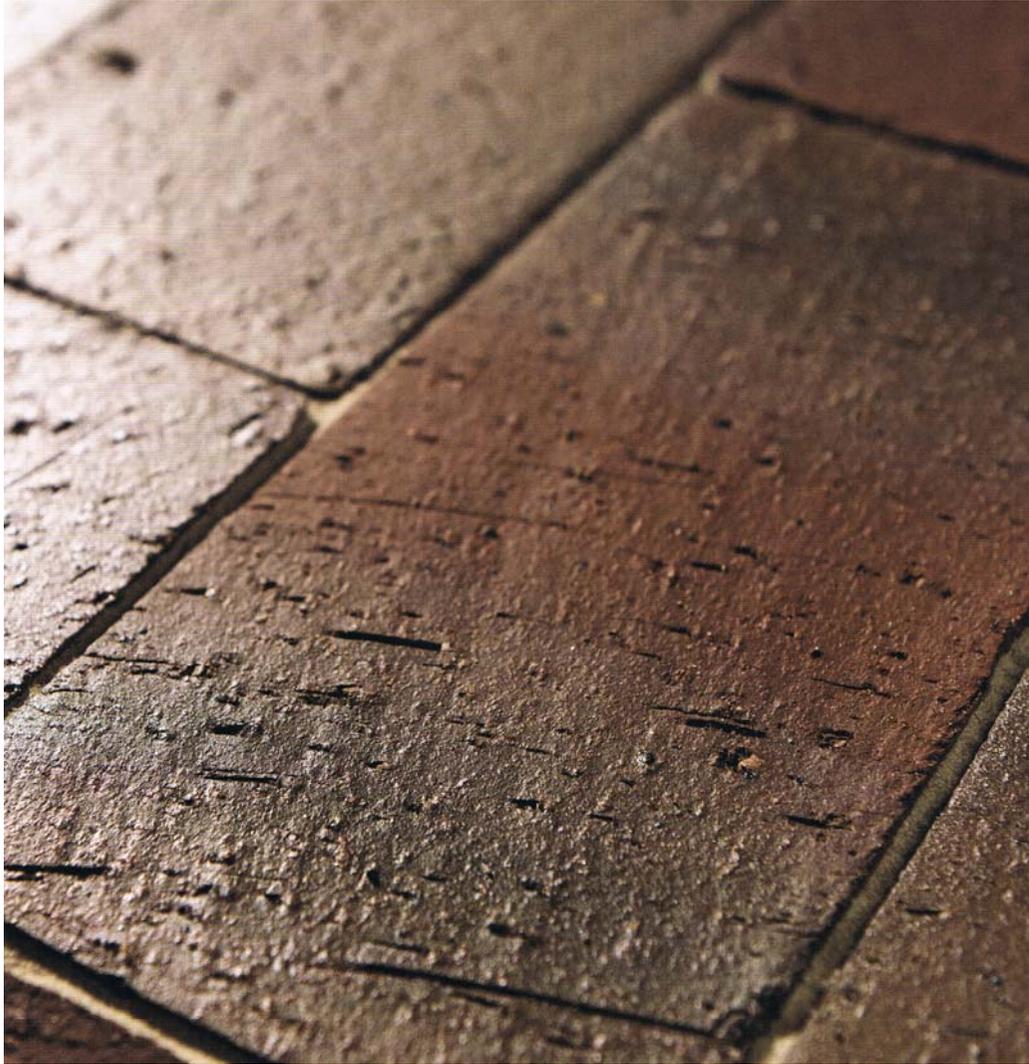

Schnittrau

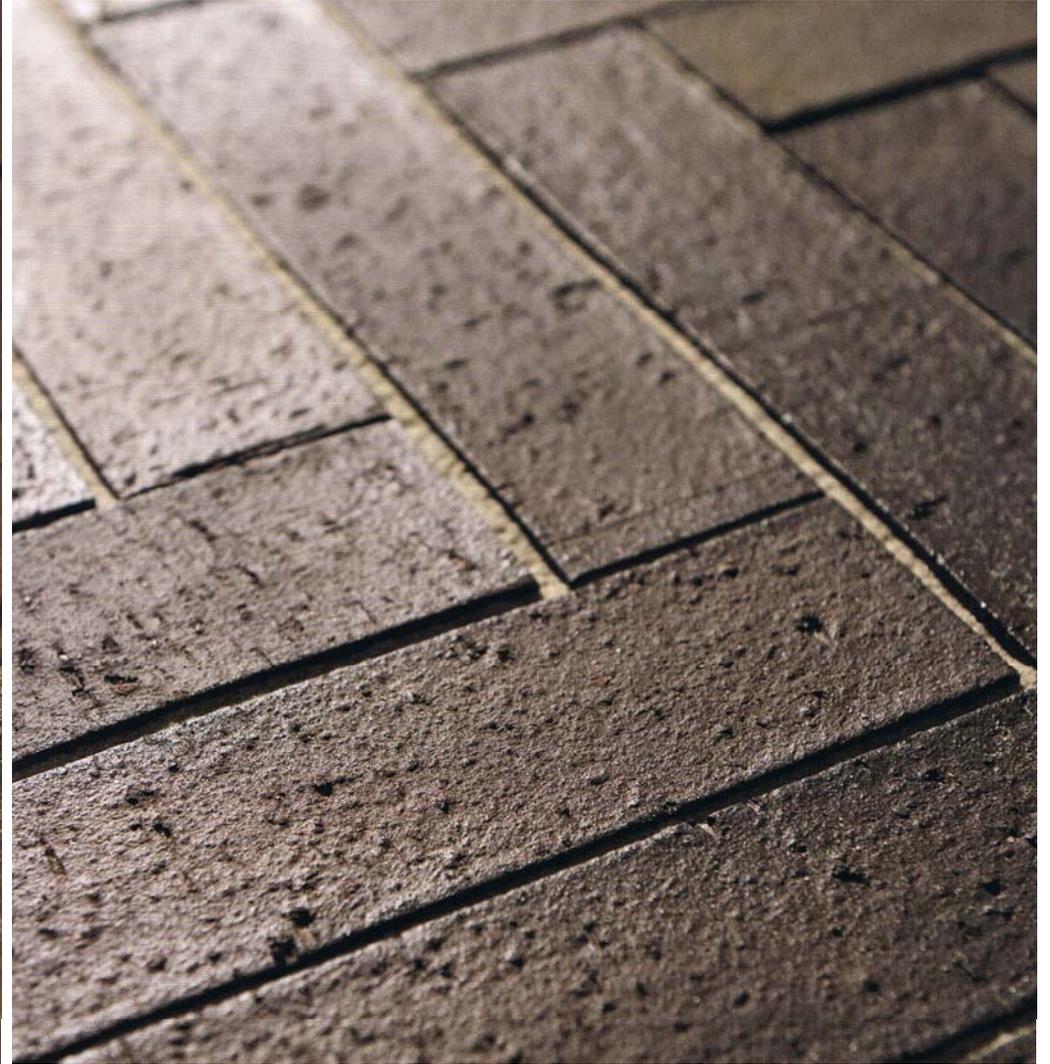

Backsteinrau







Großsteinpflaster trocken



Großsteinpflaster nass



Sanierung Brückstraße in Neustadtgödens



Sanierung Brückstraße in Neustadtgödens




Albrecht



ALBRECHT / 1 R U LED



ALFRED / 4 R U LED

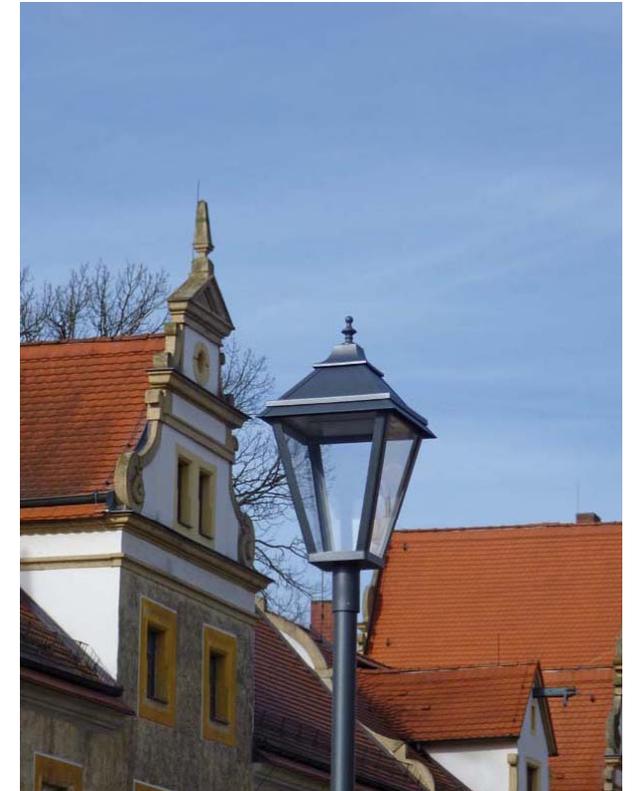

Alfred





Malus (Beet)



Crataegus (Beet)



Acer (Bauminseln)







Ermittlung der Angebotssummen

Umgestaltung der Brückstraße, Gemeinde Sande

Zusammenstellung der rechnerisch geprüften Angebotssummen des Preisspiegels, Berücksichtigung der Nachlässe und Nebenangebote

	1. Georg Koch Westerstede	2. Hunecke Leer	3. Herm. Jansen Aschendorf	4. Strabag Jaderberg	5. Matthäi Westerstede	6. Bokelmann Wittmund	7. Wilh. Meyer Varel	8. MEHA Elisabethfehn
Rechnerisch geprüfte Bruttoangebotssumme	269.942,21	308.063,23	303.971,42	295.711,17	305.175,50	313.453,91	312.285,69	340.704,20
Berücksichtigung der Nachlässe und Nebenangebote								
Nettoangebotssumme	226.842,19	258.876,66	255.438,17	248.496,78	256.450,00	263.406,65	262.424,95	286.306,05
Berücksichtigte Nebenangebote								
Summe	226.842,19	258.876,66	255.438,17	248.496,78	256.450,00	263.406,65	262.424,95	286.306,05
abzügl. Nachlass		5,00%	3,00%		2,50%	3,20%		3,25%
		12.943,83	7.663,15		6.411,25	8.429,01		9.304,95
	226.842,19	245.932,83	247.775,02	248.496,78	250.038,75	254.977,63	262.424,95	277.001,10
zuzügl. 19 % MWST	43.100,02	46.727,24	47.077,25	47.214,39	47.507,36	48.445,75	49.860,74	52.630,21
Bruttoangebotssumme	269.942,21	292.660,07	294.852,28	295.711,17	297.546,11	303.423,38	312.285,69	329.631,31



Sanierung Brückstraße in Neustadtgödens



Leuchten Kirchstraße

