


Umgestaltung Bahnhofsplanfeld
Santall

Blaukonzept M. 1: 500 30.10.14 P.

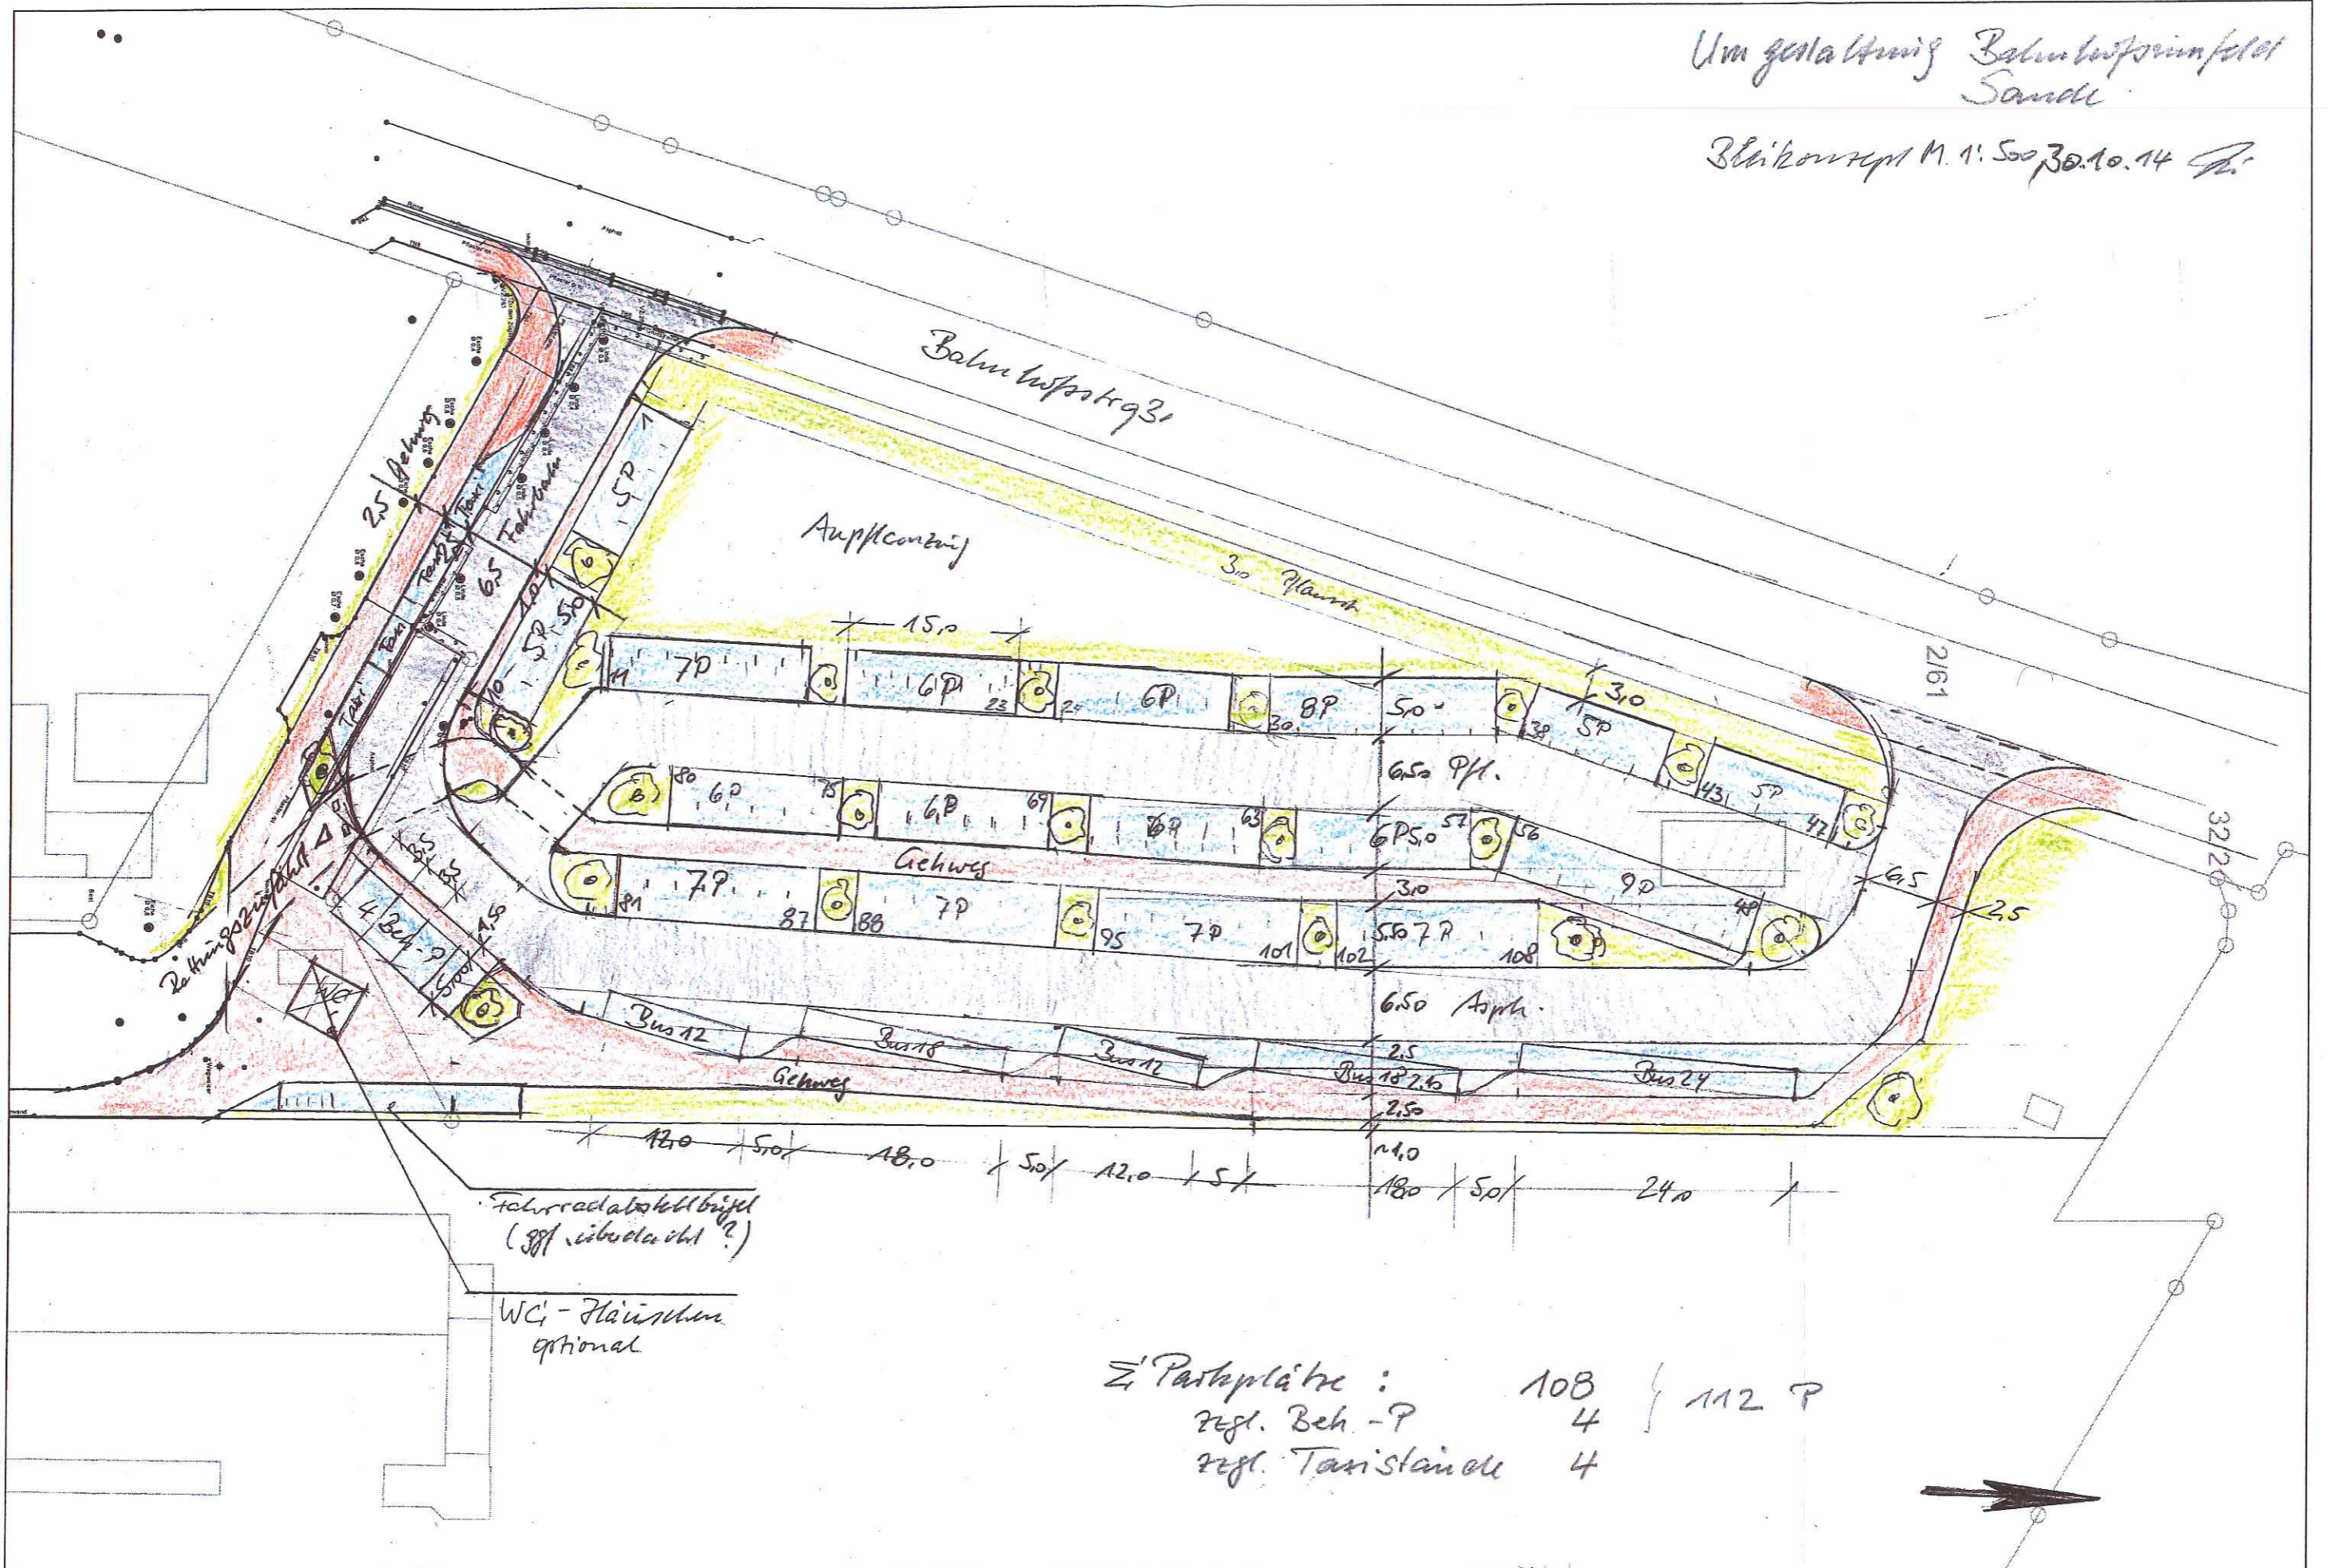

Fahrradabstellbügel
(ggf. überdacht?)

WC - Flächen
optional

Z: Parkplätze: 108 } 112 P
 regl. Beh.-P 4 }
 regl. Taxistände 4 }

