



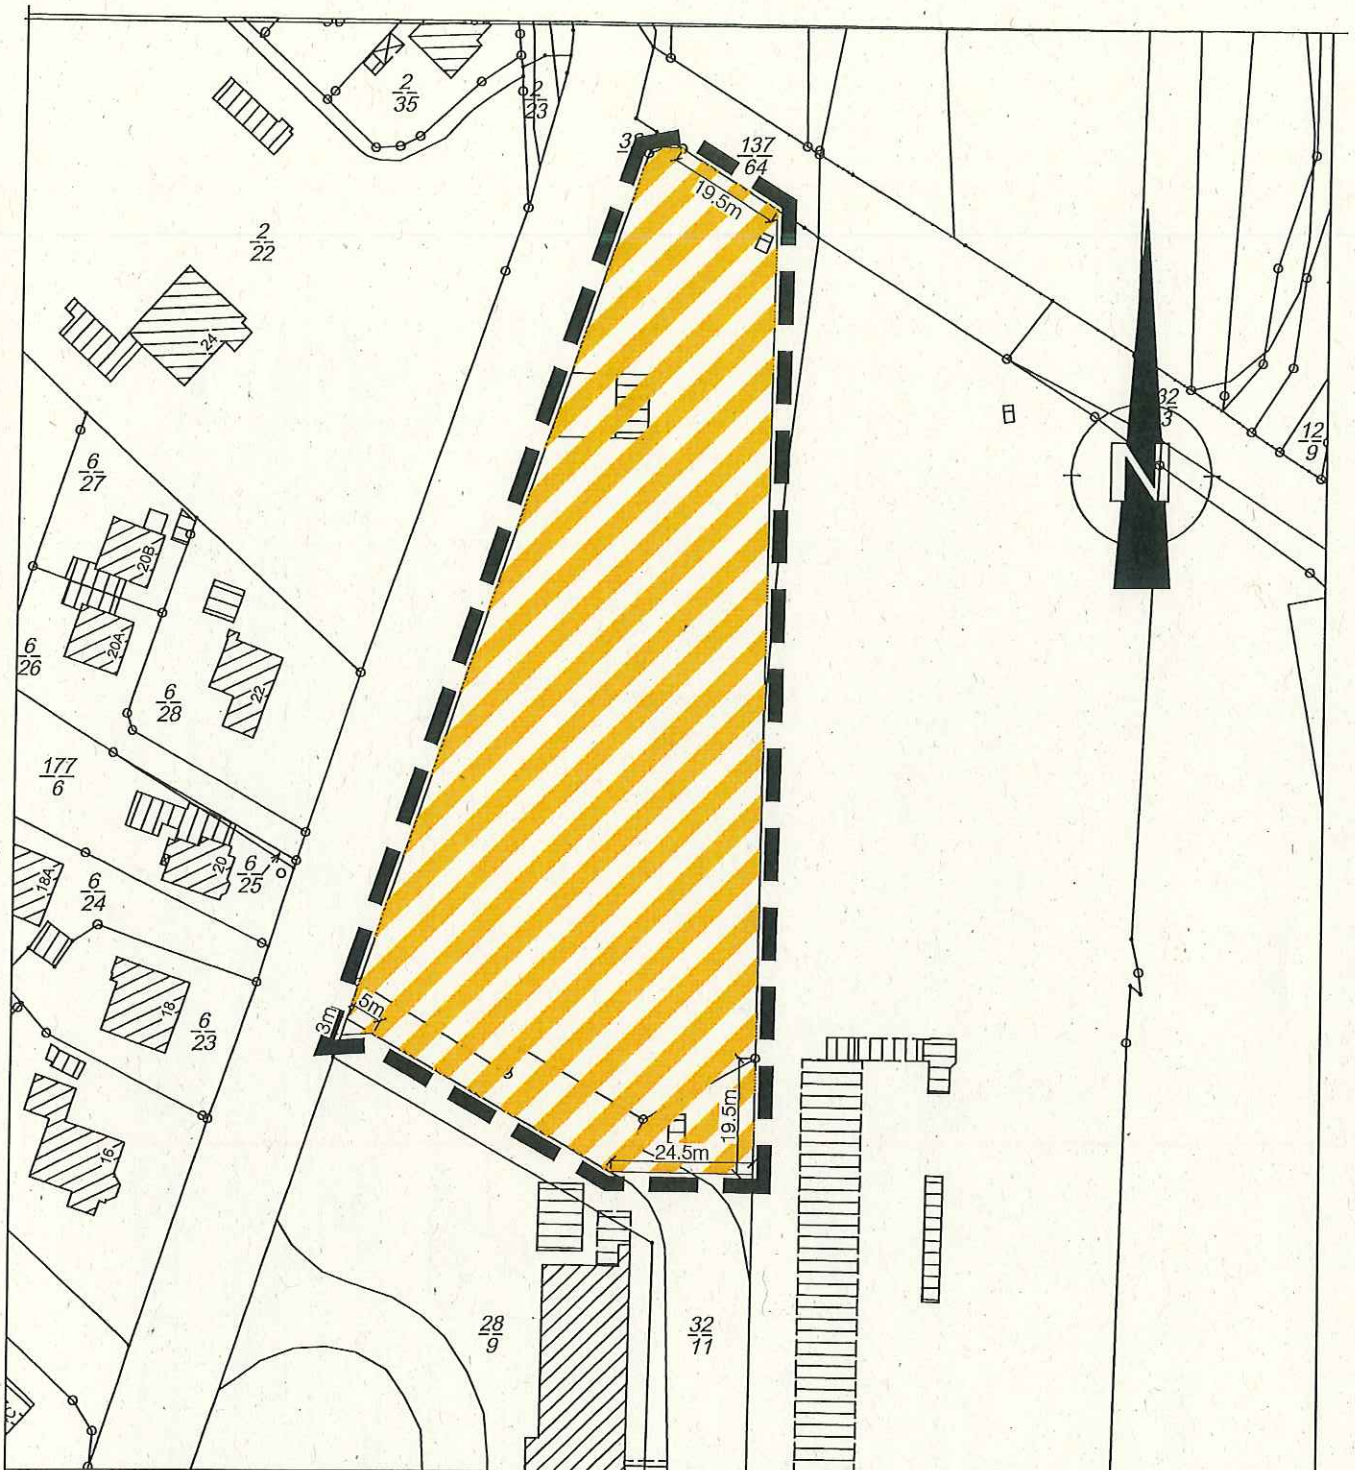

Kennzeichnung

Im gesamten Planbereich können Kampfmittel oder Bombenblindgänger aus dem 2. Weltkrieg vorhanden sein. Vor Beginn von Bau- und Abbruchmaßnahmen oder bei Erdarbeiten ist mit dem FD Umwelt der Gemeinde Sande bzw. dem Fachdienst Umwelt des Landkreises Friesland abzustimmen, ob eine Sondierung vorgenommen werden muss. Eine erforderliche Kampfmittlräumung oder Beseitigung von Blindgängern ist fachgerecht von anerkannten Betrieben auszuführen.

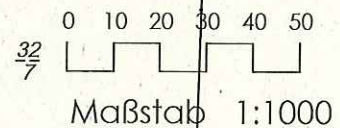

Planzeichenerklärung

Verkehrsflächen





Öffentliche Verkehrsfläche besonderer Zweckbestimmung:
Parkplatz / Bushaltestellen

Sonstige Planzeichen



Grenze des räumlichen Geltungsbereiches
des Bebauungsplans

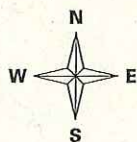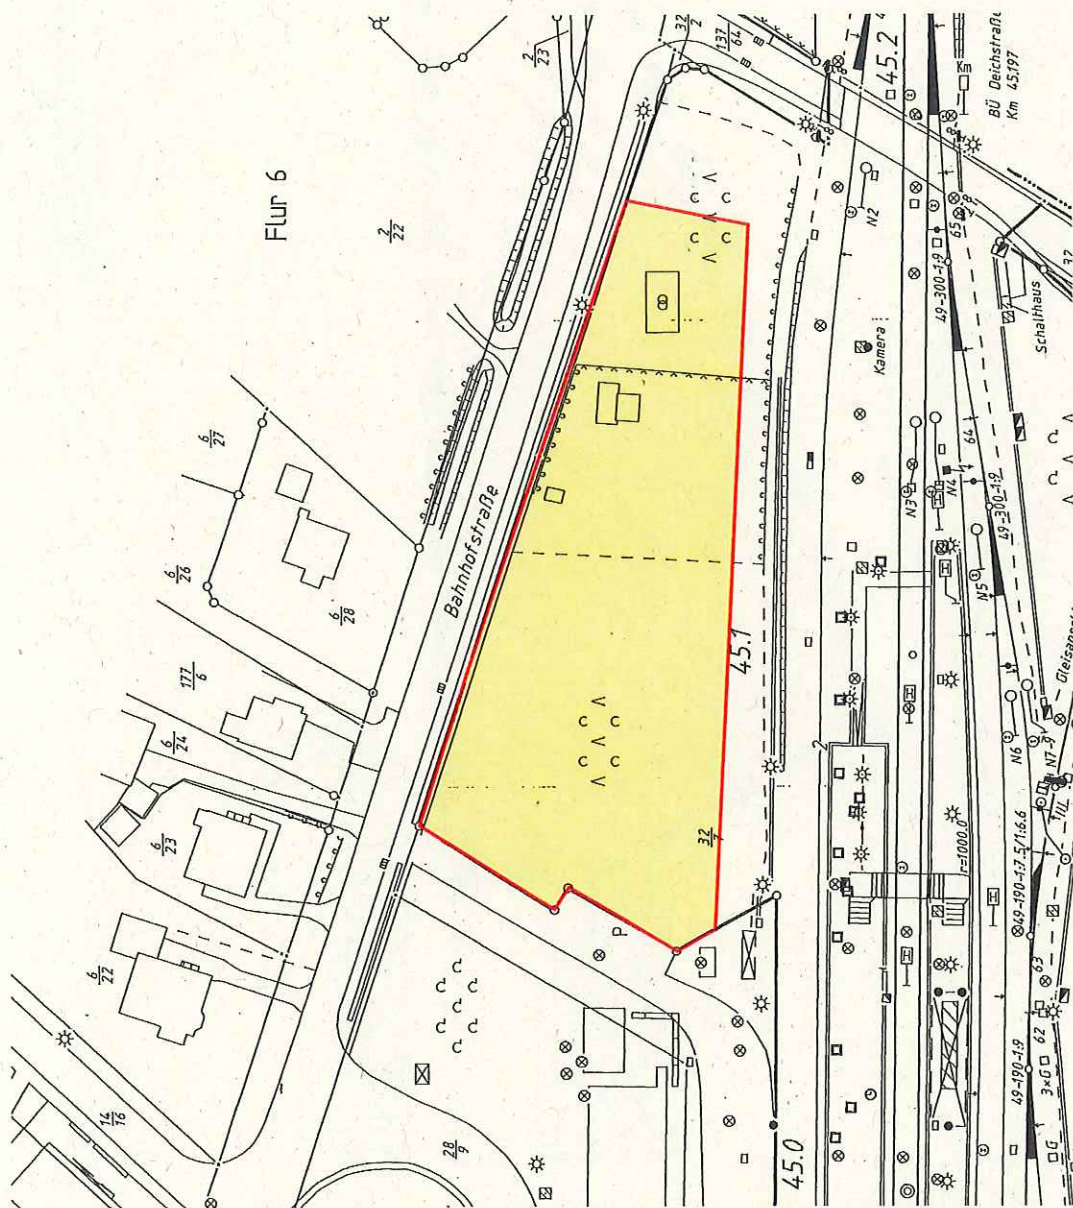

0,000 0,015 0,030 0,045
Kilometers

 Flächen-Informations- und Managementsystem		 Mobility Networks Logistics	
Grundveräußerungsplan		DB Immobilien Region Nord	
Gemarkung Sande (03 0908), Flur 6 Flurstück 32/7 Teilfläche ca. 5388 m²		Blatt:	
Maßstab: 1:1000	DIN A 4	Stand: 12.05.2015	Gepflegt am:
© Deutsche Bahn AG, DB Immobilien, Hochdruck und Vervielfältigung jeder Art nur mit ausdrücklicher Genehmigung der Deutschen Bahn AG, DB Immobilien A11020, 01/2009, Vervielfältigung der Länder und BVO, Fern- und Luft von Bahn © GeoInfo-DE / Bundesamt für Kartographie und Geodäsie (BKG) 2010; © BahnInfo- und Streckenlinie (BfL) DB Netz AG, DB-GIS BahnGeodaten Die Flurstücke basieren auf Bestandsdaten der Deutschen Bahn AG, DB Immobilien und sind nicht als mehrzweckliche Eigentums- oder Besitzverhältnisse geeignet. Für weitere Einzelheiten werden die sich in den ausstehenden Regeln der Deutschen Bahn AG, DB Immobilien, eine Gewährleistung für die Richtigkeit, Vollständigkeit und Genauigkeit der Daten wird ausgeschlossen.			