


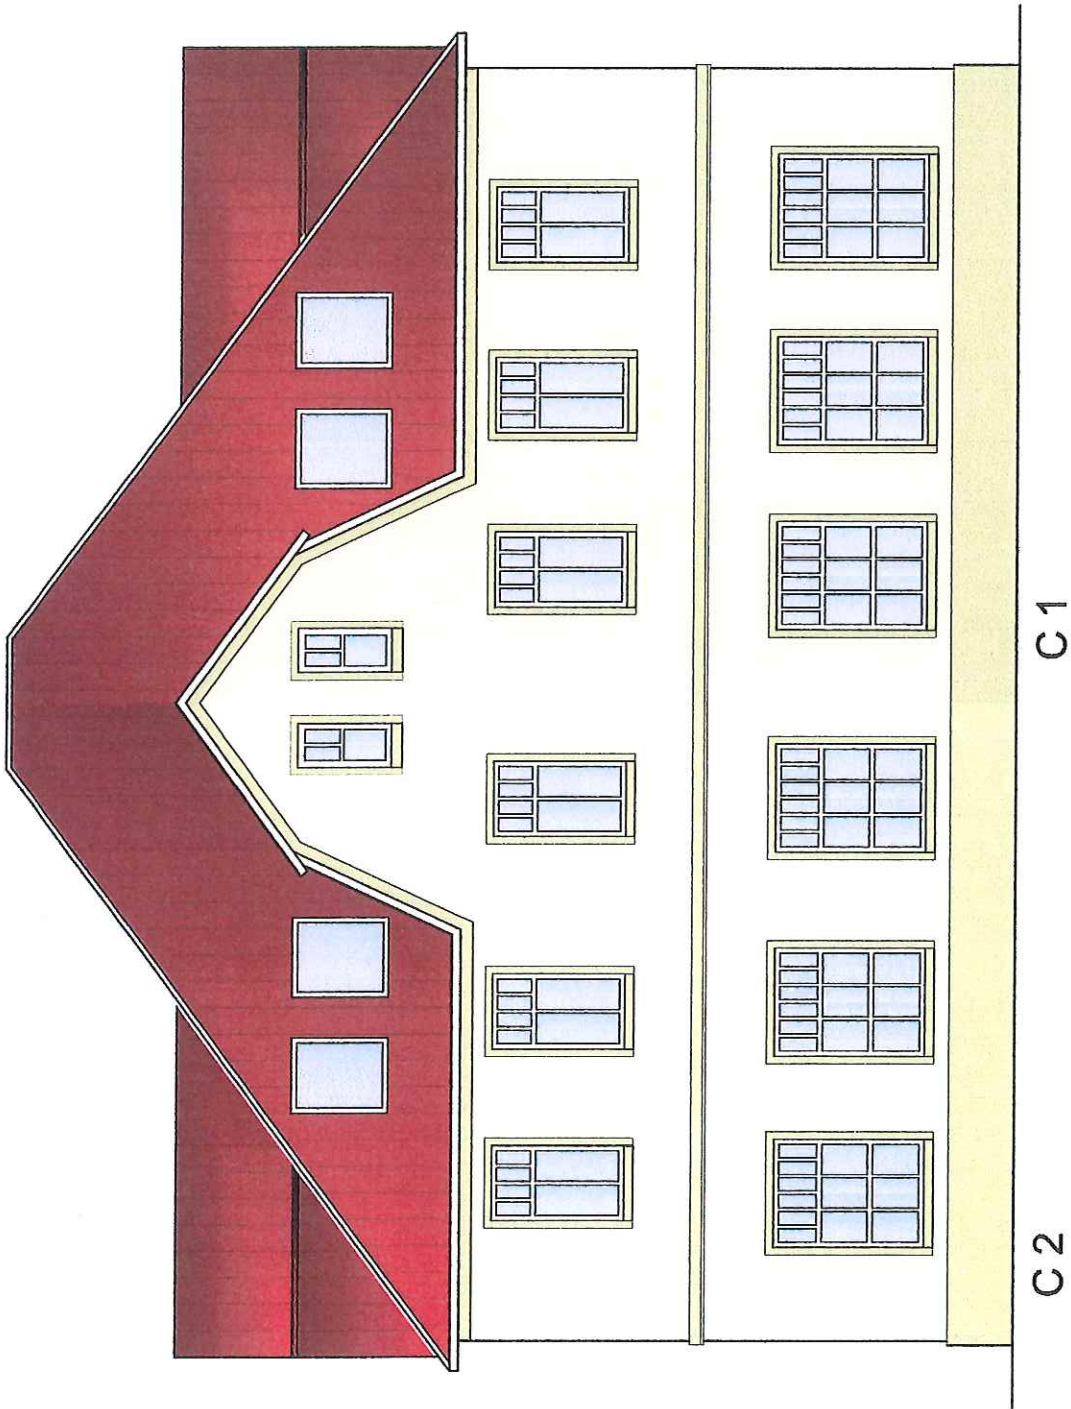

Jugendzentrum Sande

Gestaltungsvorschlag
Straßenseite



JOHANN H. BONER
ARCHITEKTEN + STADTPLANER
AUF DER GAST 36 B
26316 VAREL-NORDSEEBAD DANGAST

MASS-STAB: 1:100

DATUM: 07.07.2015

