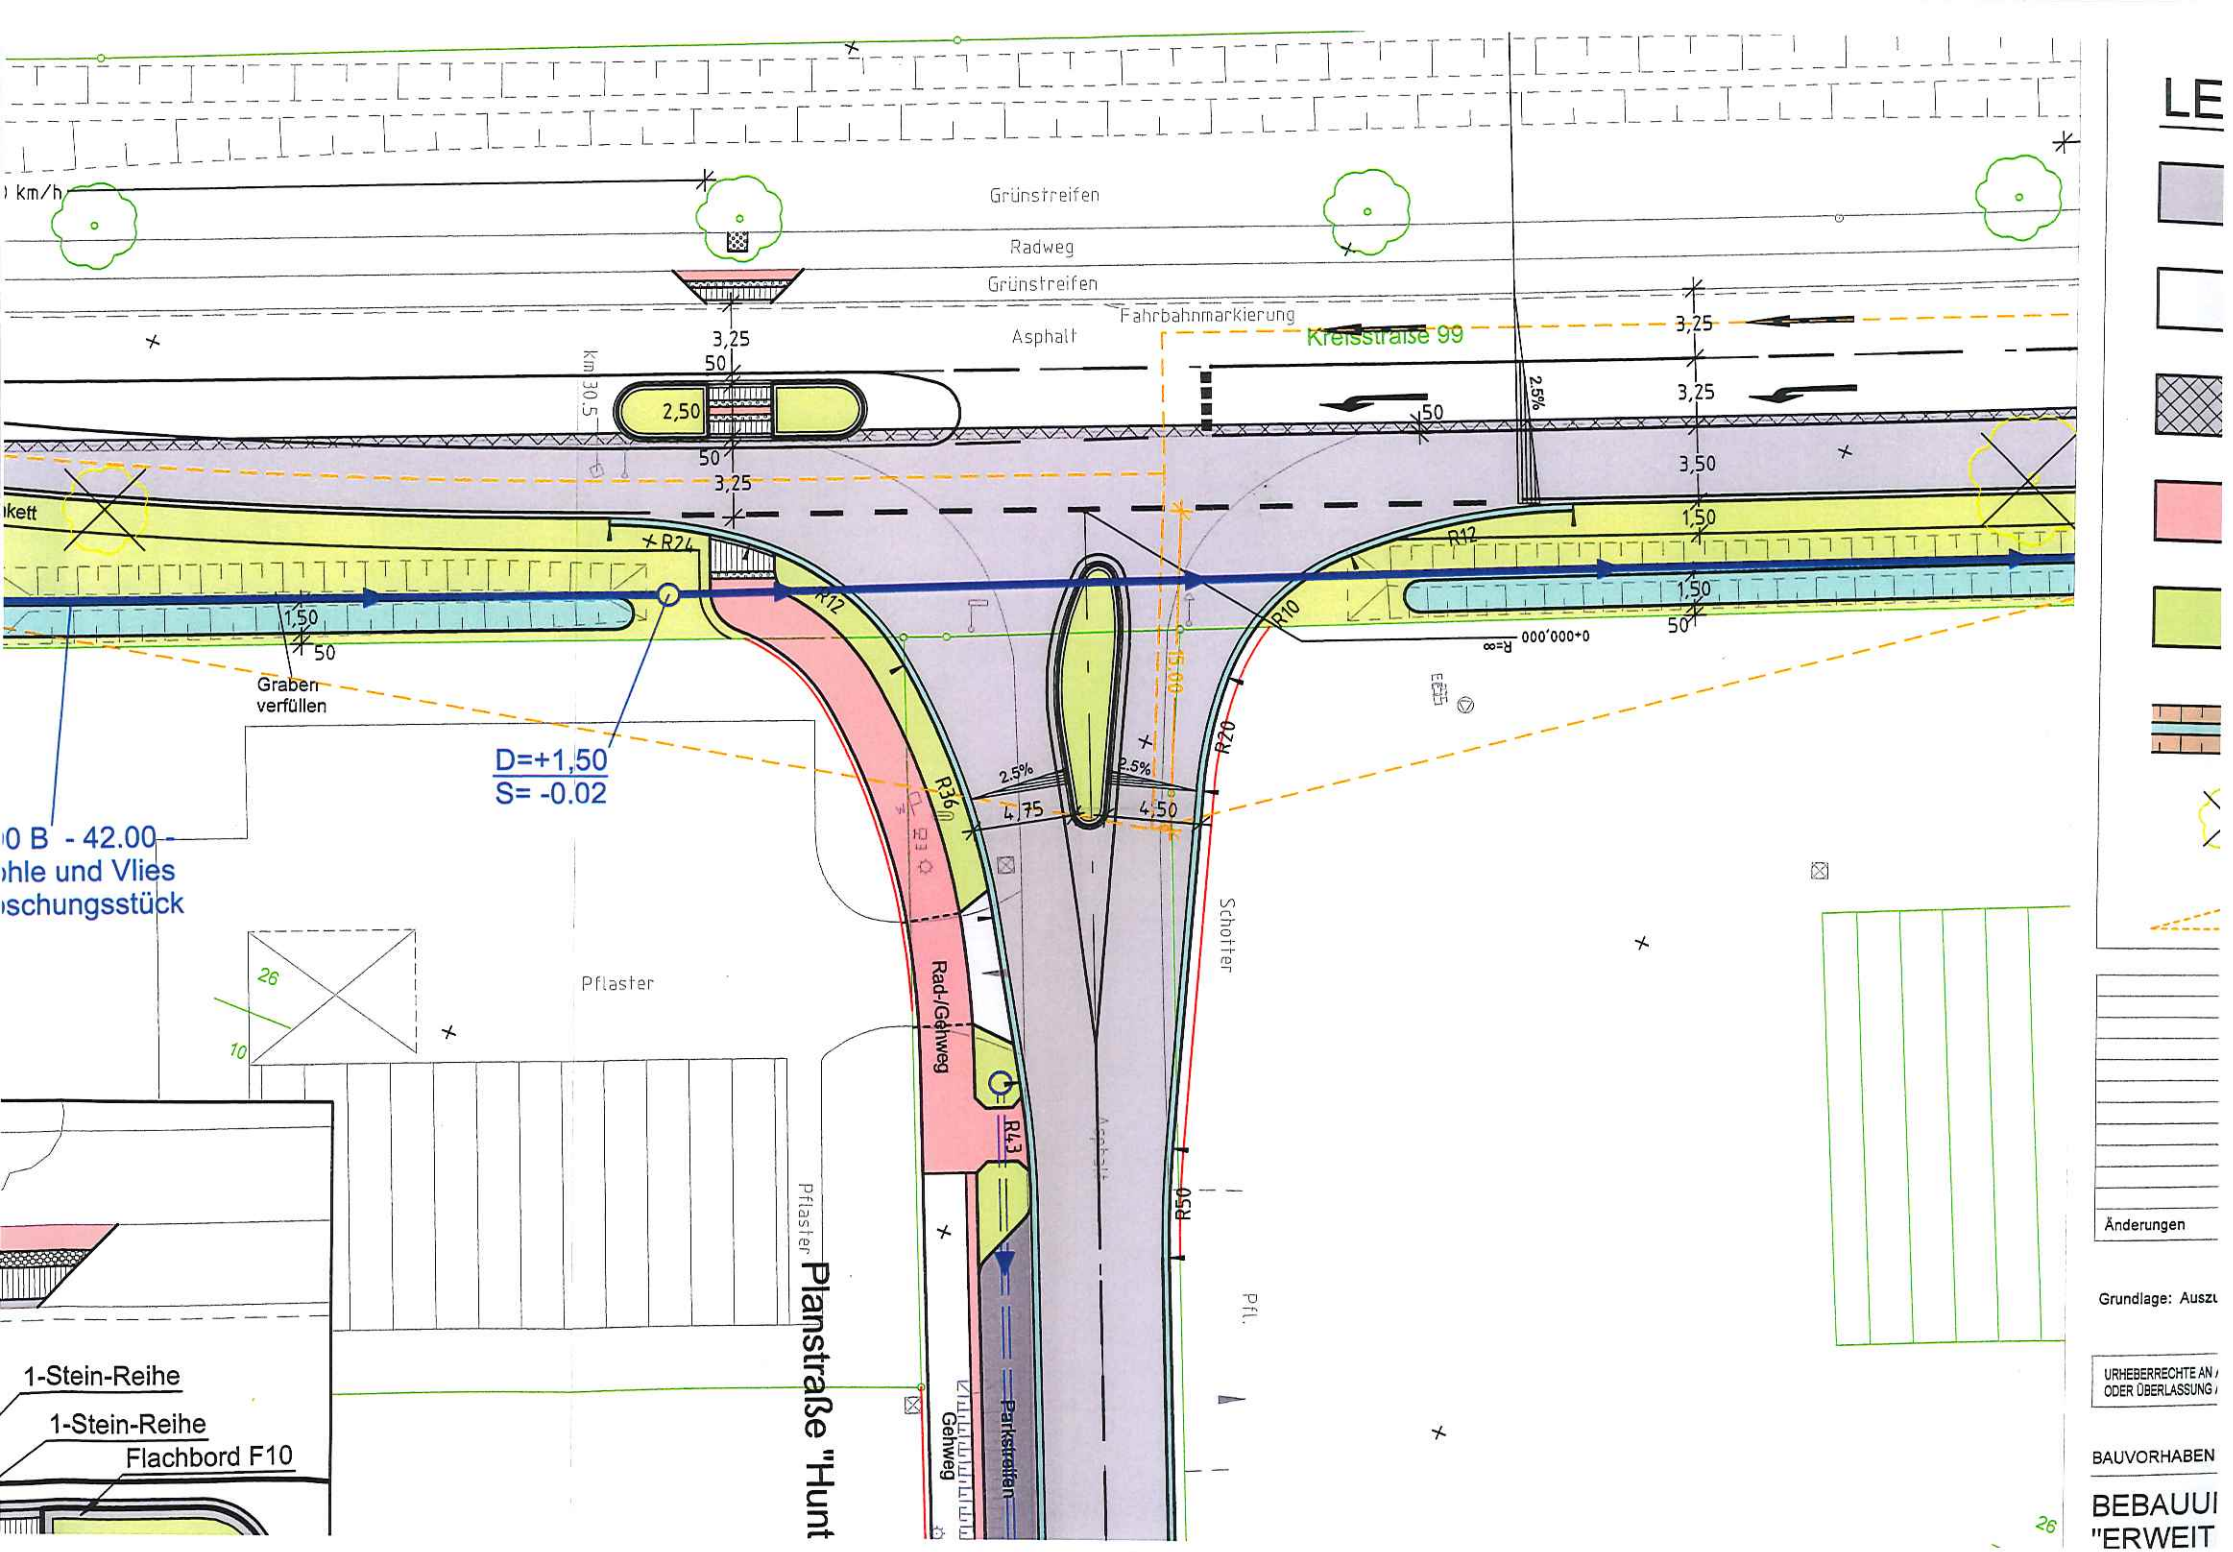
Grünstreifen
Radweg
Grünstreifen
Fahrbahnmarkierung
Asphalt
Kreisstraße 99
3,25
50
2,50
50
3,25
3,25
3,25
3,50
1,50
1,50
50
2,5%
2,5%
R24
R12
R12
R10
R20
R36
R43
R50
15,00
4,75
4,50
Graben verfüllen
D=+1,50
S= -0.02
0 B - 42.00
hle und Vlies
schungsstück
Pflaster
Rad-/Gehweg
Schotter
Asphalt
Pflaster
Planstraße "Hunt
Gehweg
Parkstreifen
Pfl.
26
10
1-Stein-Reihe
1-Stein-Reihe
Flachbord F10
LE
Änderungen
Grundlage: Auszu
URHEBERRECHTE AN
ODER ÜBERLASSUNG
BAUVORHABEN
BEBAUUI
"ERWEIT
26