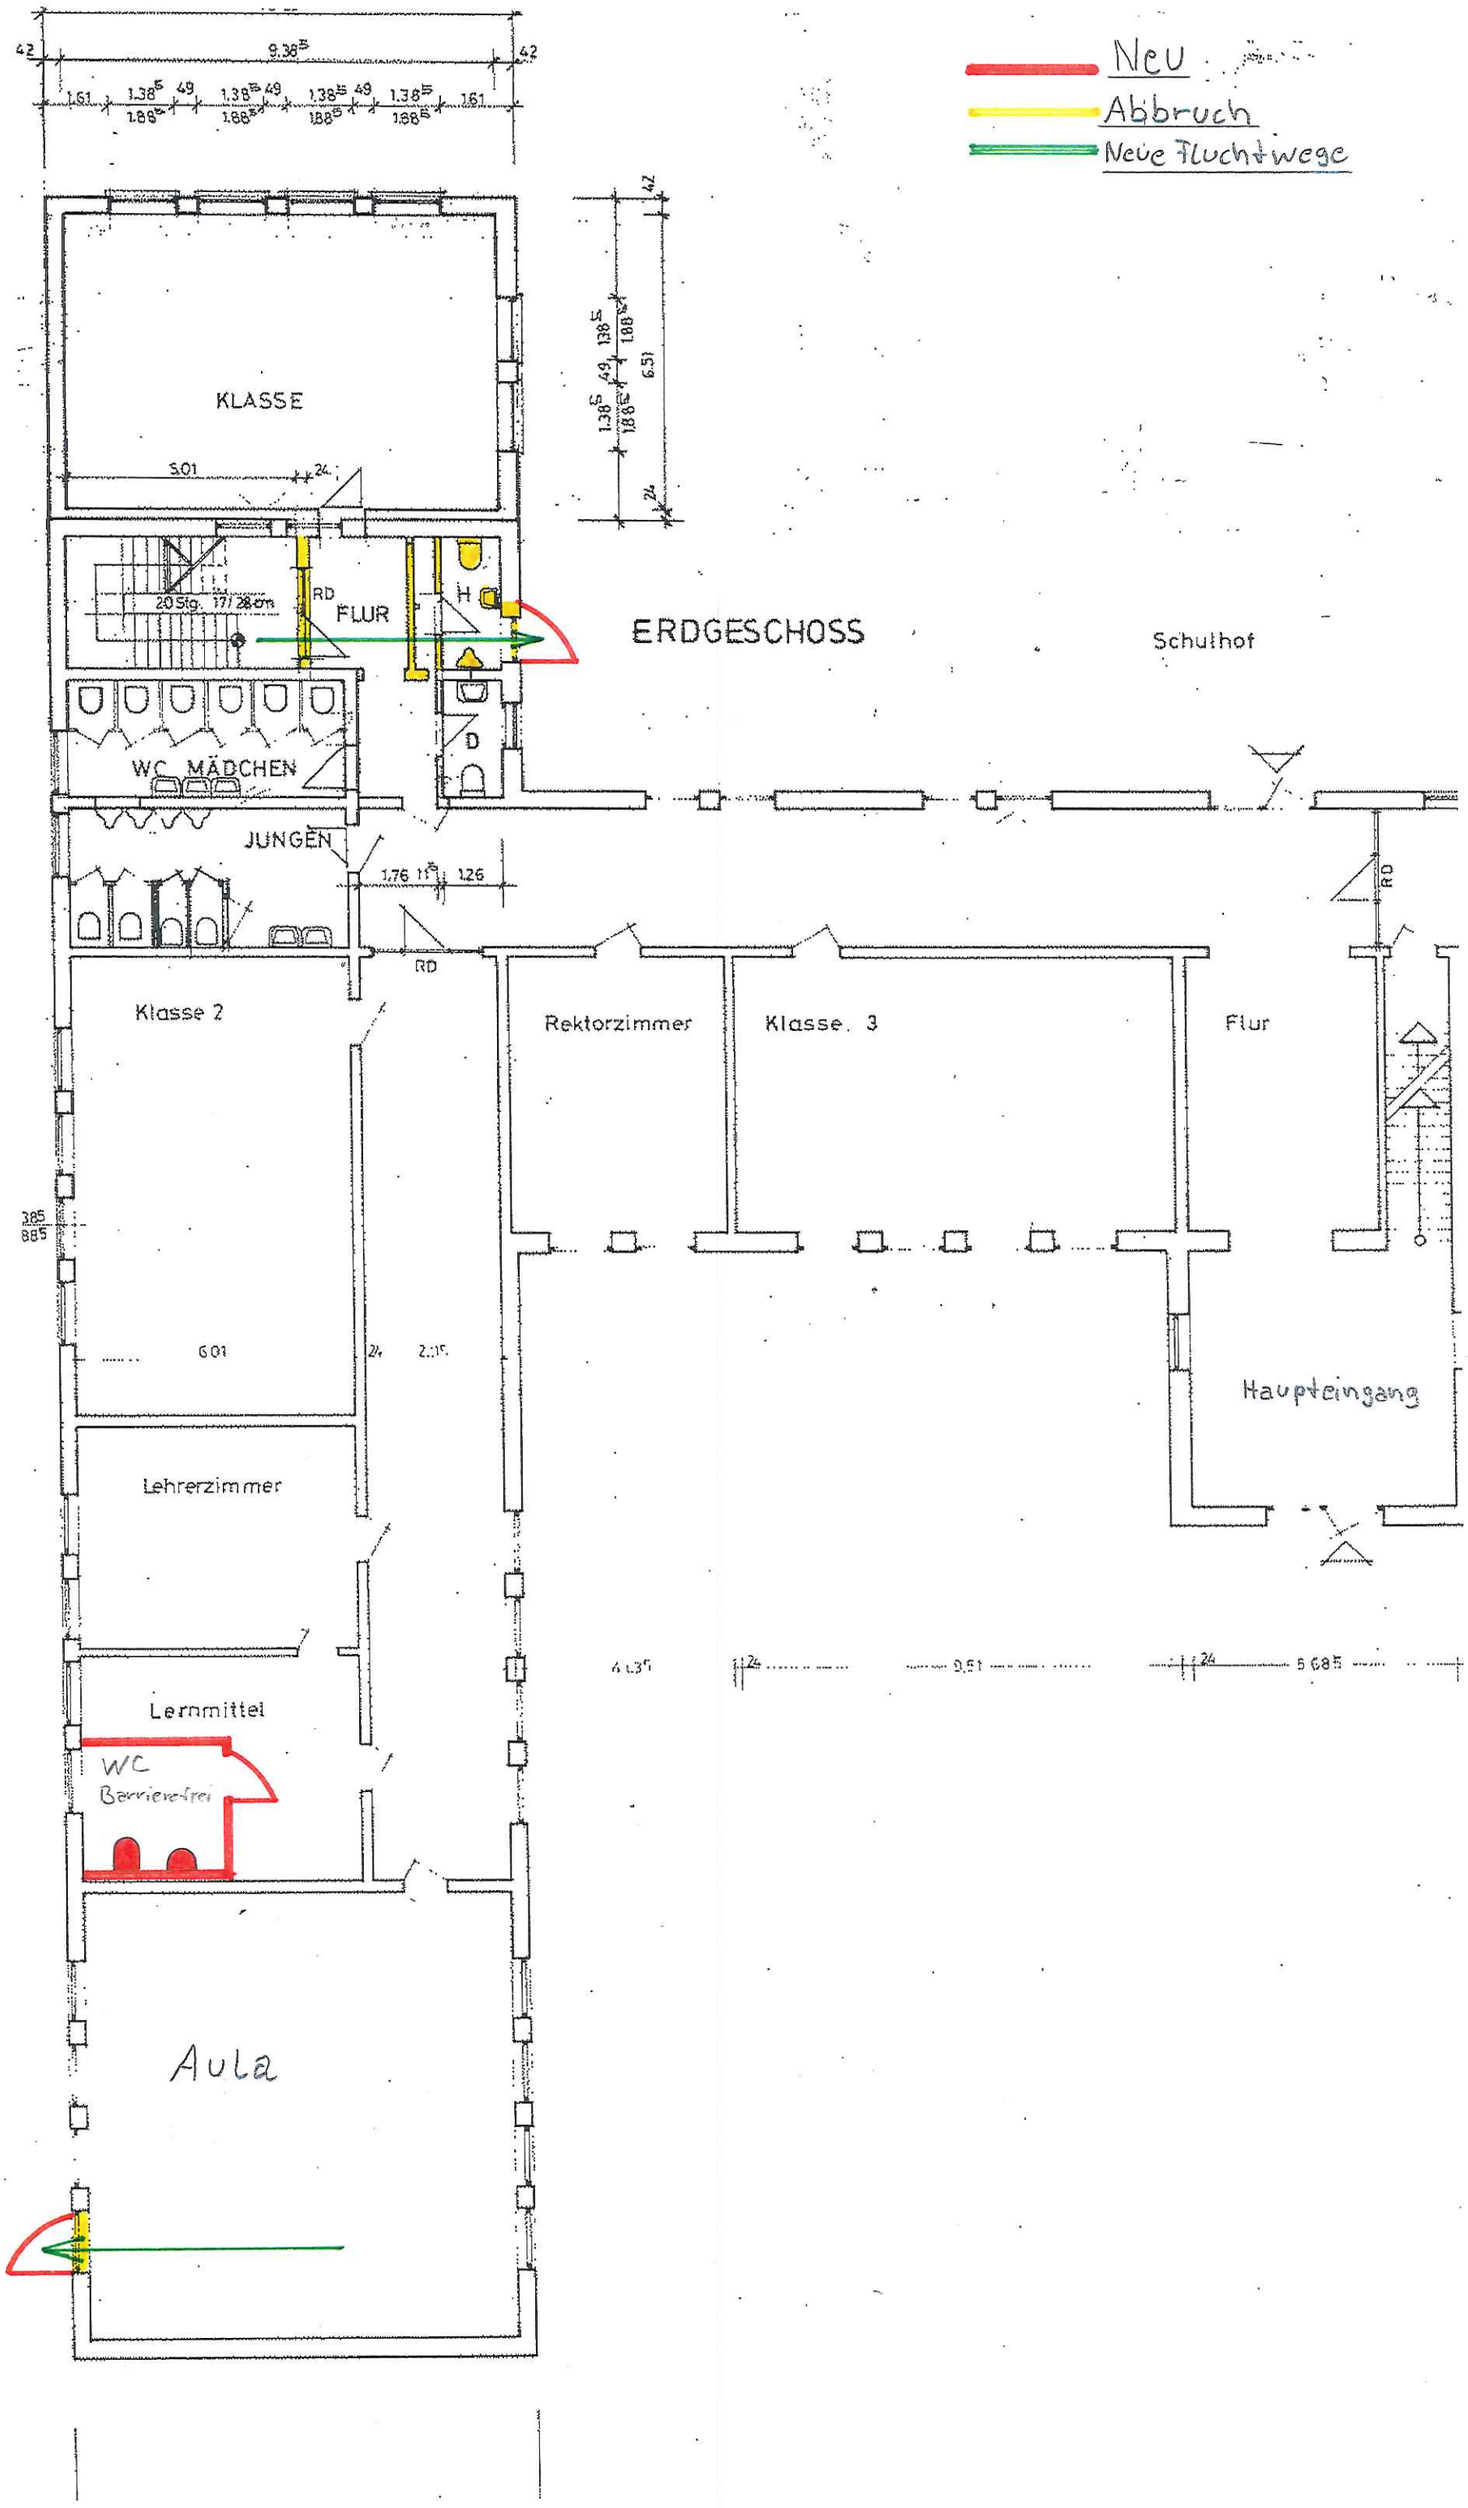
Neu
Abbruch
Neue Fluchtwege
KLASSE
FLUR
RD
H
D
ERDGESCHOSS
Schulhof
WC MÄDCHEN
JUNGEN
RD
Klasse 2
Rektorzimmer
Klasse. 3
Flur
Haupteingang
Lehrerzimmer
Lernmittel
WC
Barrierefrei
Aula