


Lage
Plattformlift

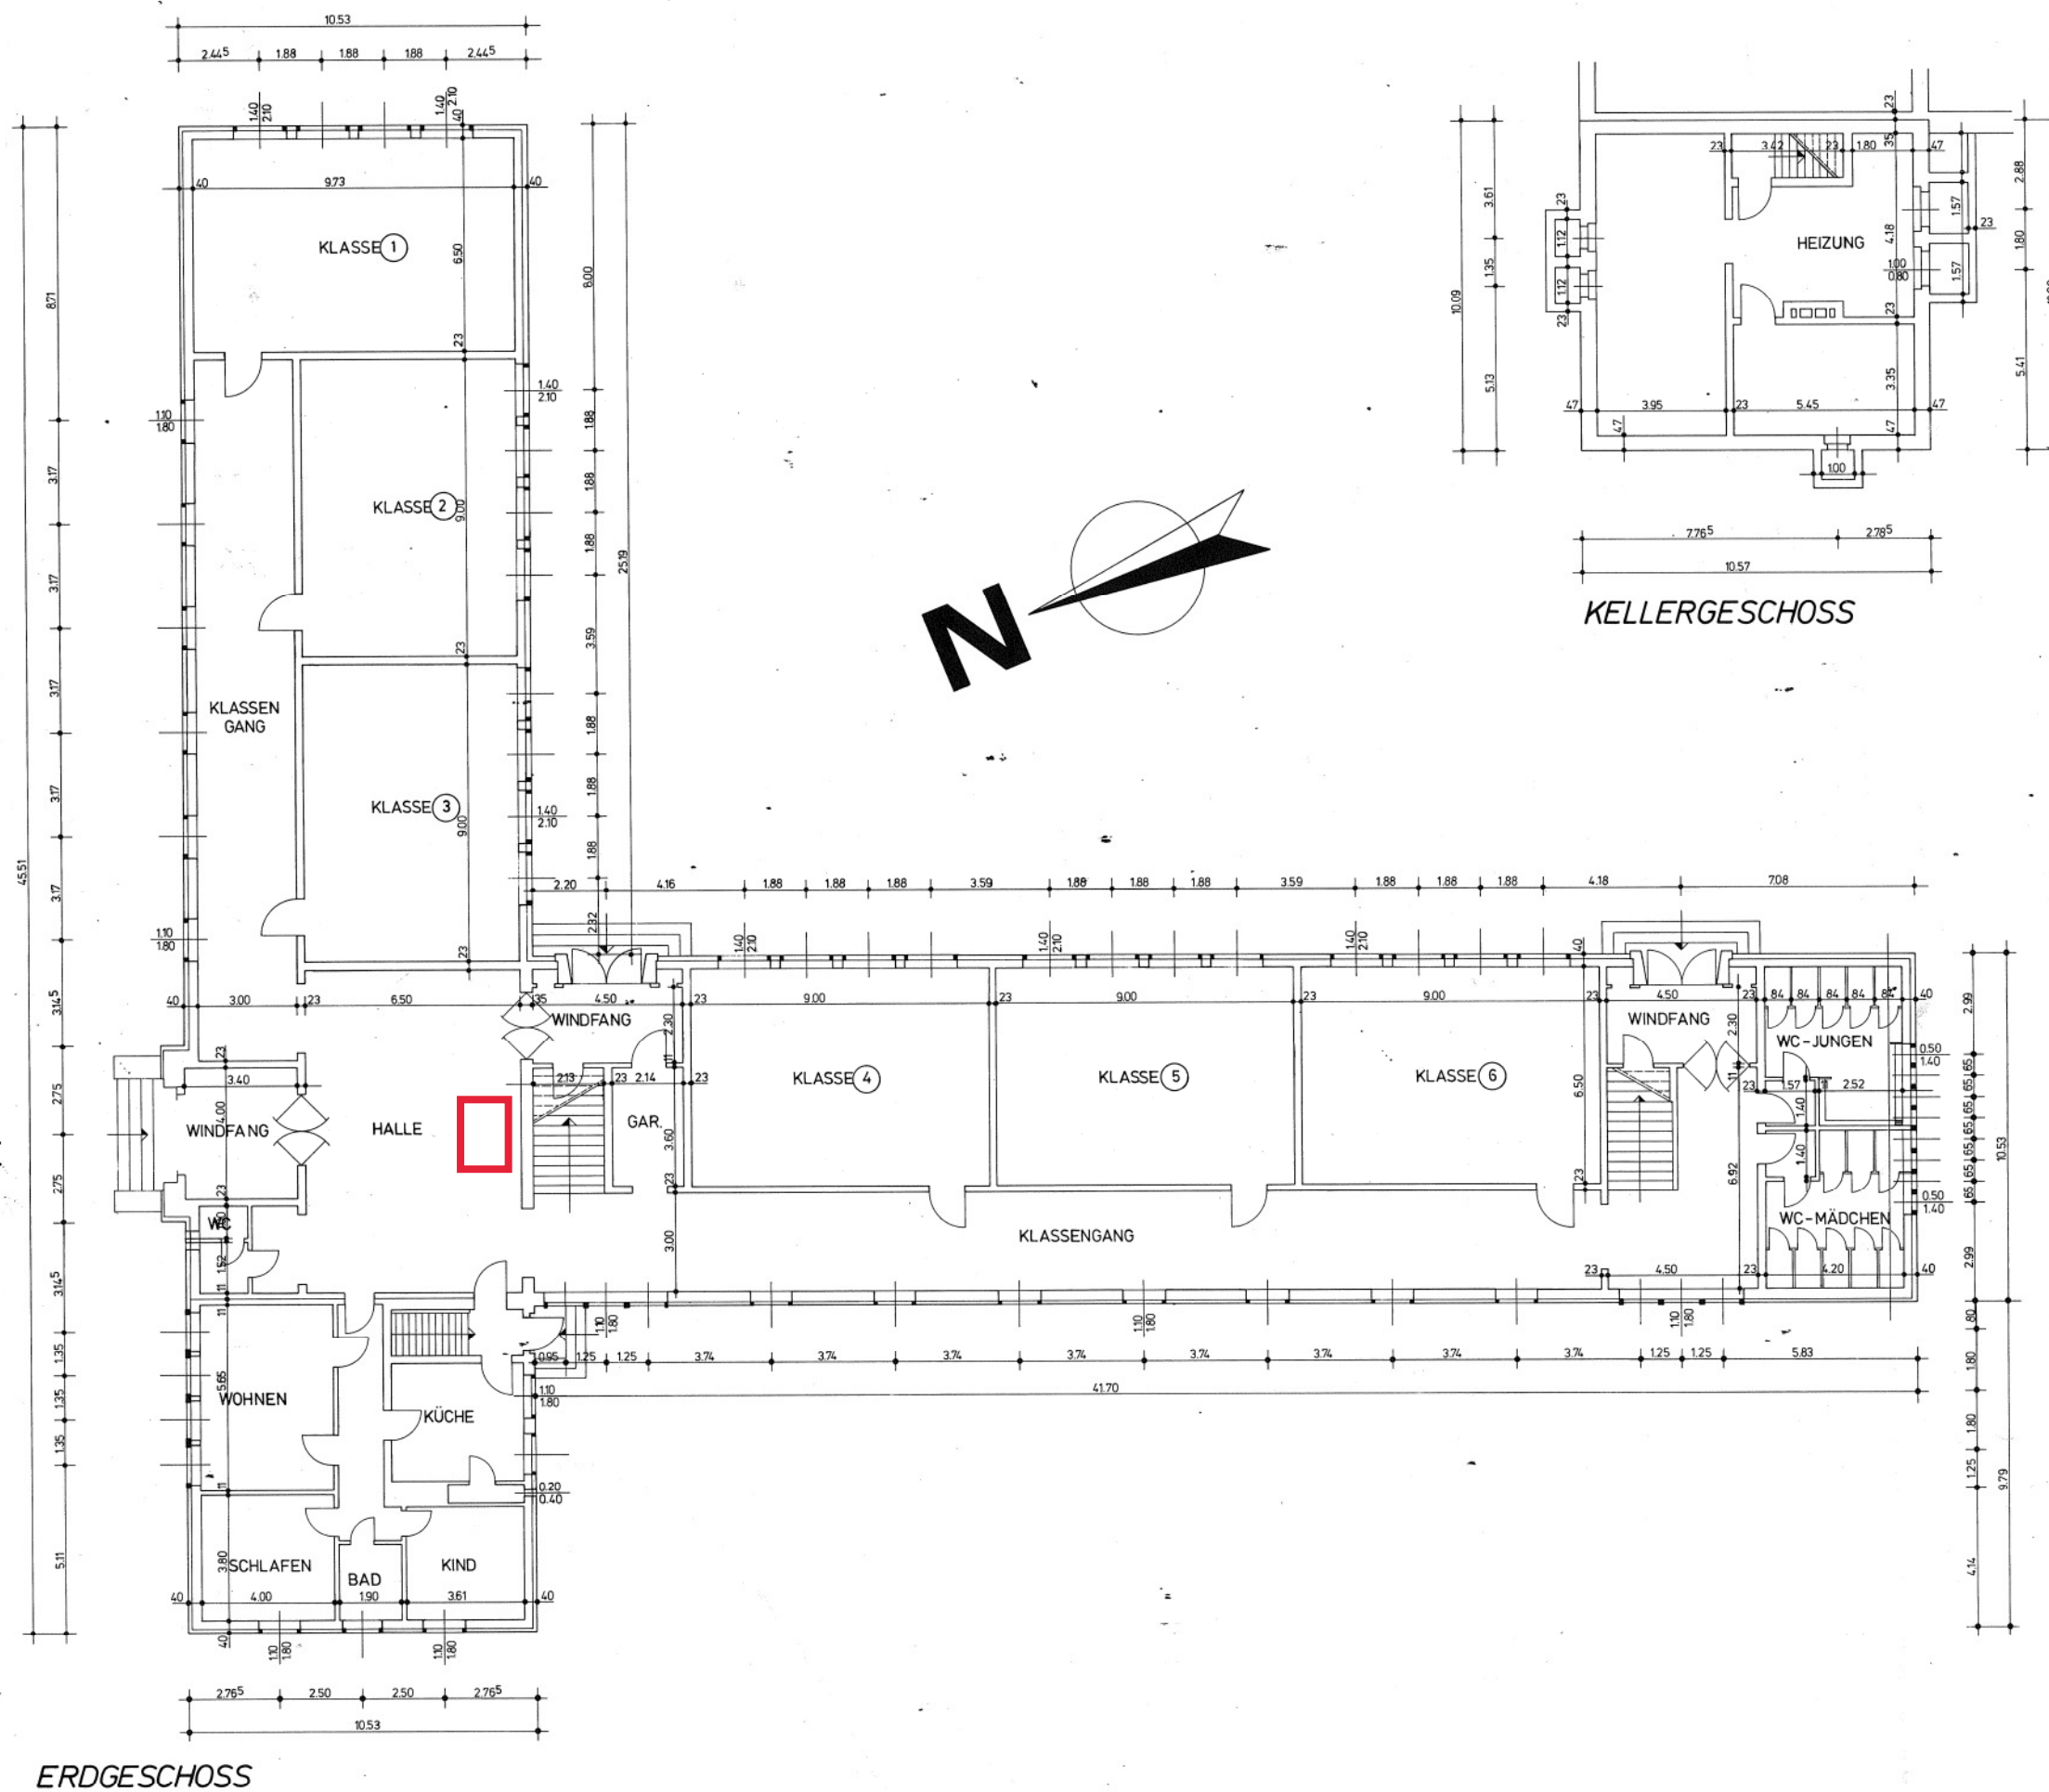

Pos	Stück	Benennung	Datum	Name	Auftrags-Nr.
Entworfen					
Gezeichnet	21.02.84	J. Minkewort		A-KA	
Geprüft					

B.&K. HEIZUNG OHG		2945 Sande 3 Wilhelmshavener Str. 14 Telefon (0 44 21) 20 21 27
Änderung	Datum	Name

GRUNDRISS