


UMBAU EINER 12 KLASSIGEN VOLKSSCHULE IN SANDT

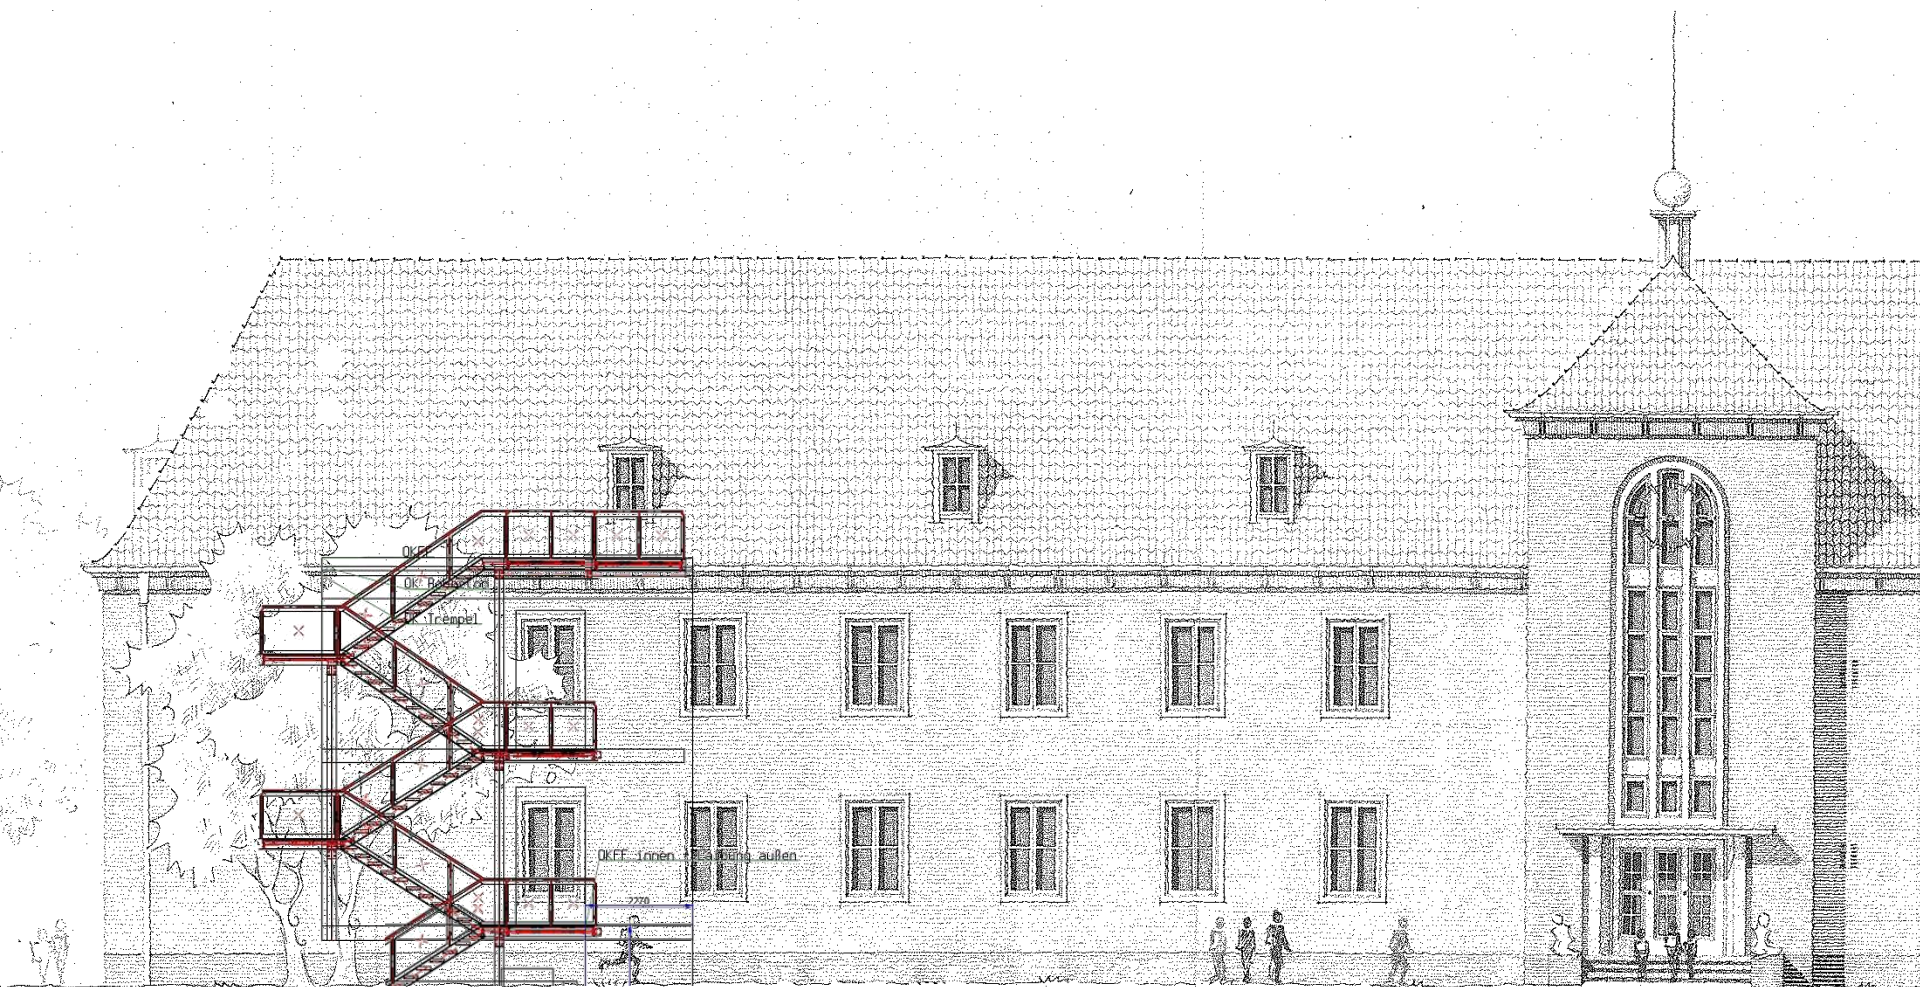

ANSICHT ZUR STRASSE 11-100