


Außentreppe
Altbau

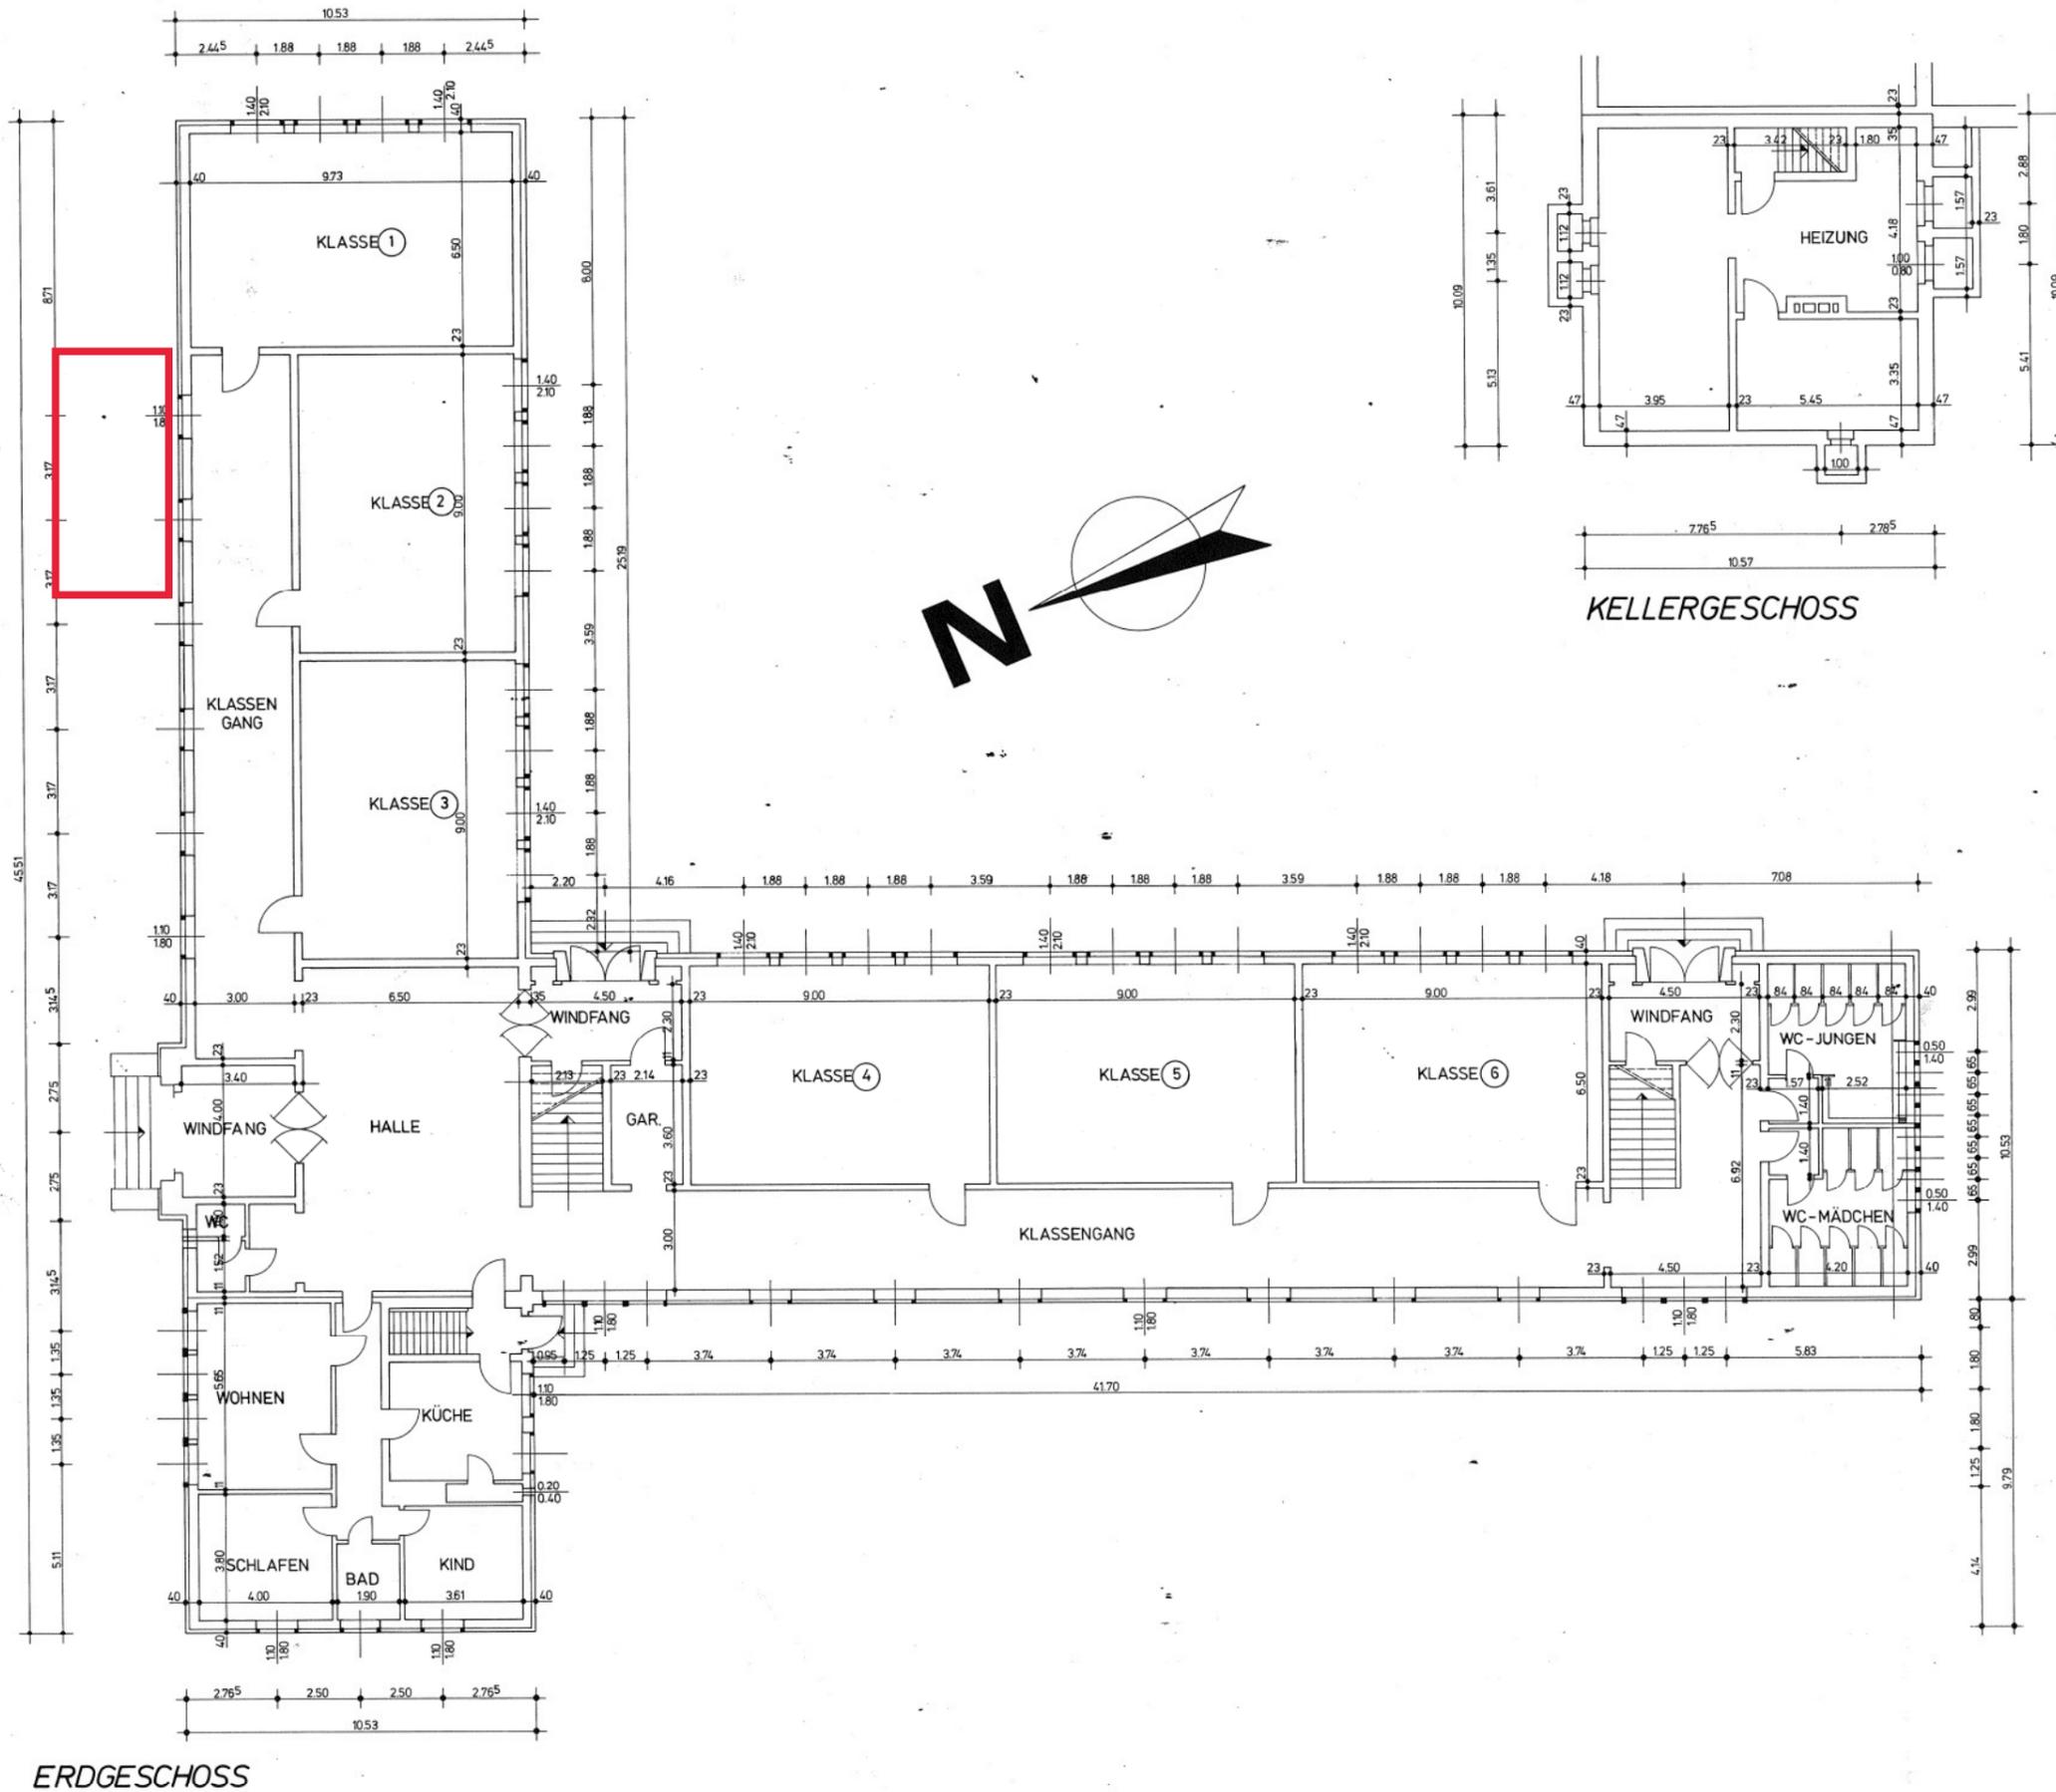

ERDGESCHOSS

KELLERGESCHOSS

Pos	Stück	Bemerkung	Datum	Name	Auftrags Nr.
Entworfen					
Gezeichnet			21.02.84	Münkenwort	A-KA
Geprüft					

B.&K. HEIZUNG OHG. 2945 Sande 3 Wilhelmshavener Str. 14 Telefon (0 44 21) 20 21 27		Änderung Datum Name
--	--	---------------------------

GRUNDRISS