


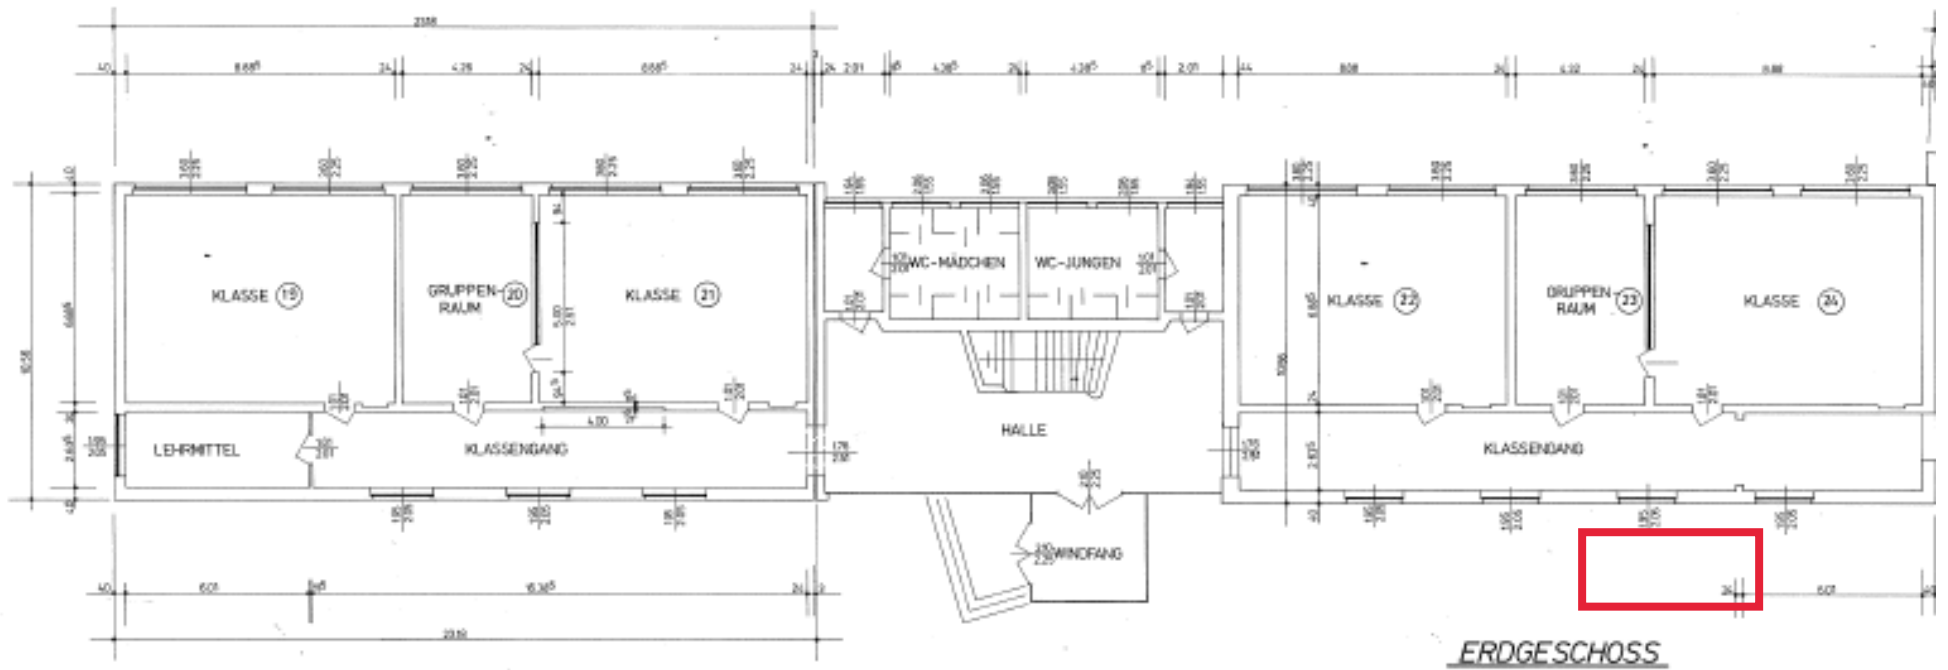

Fluchtweg Neubau