


M. 1:250

Regelquerschnitt 1-1
Planstraße A, b=9,25m

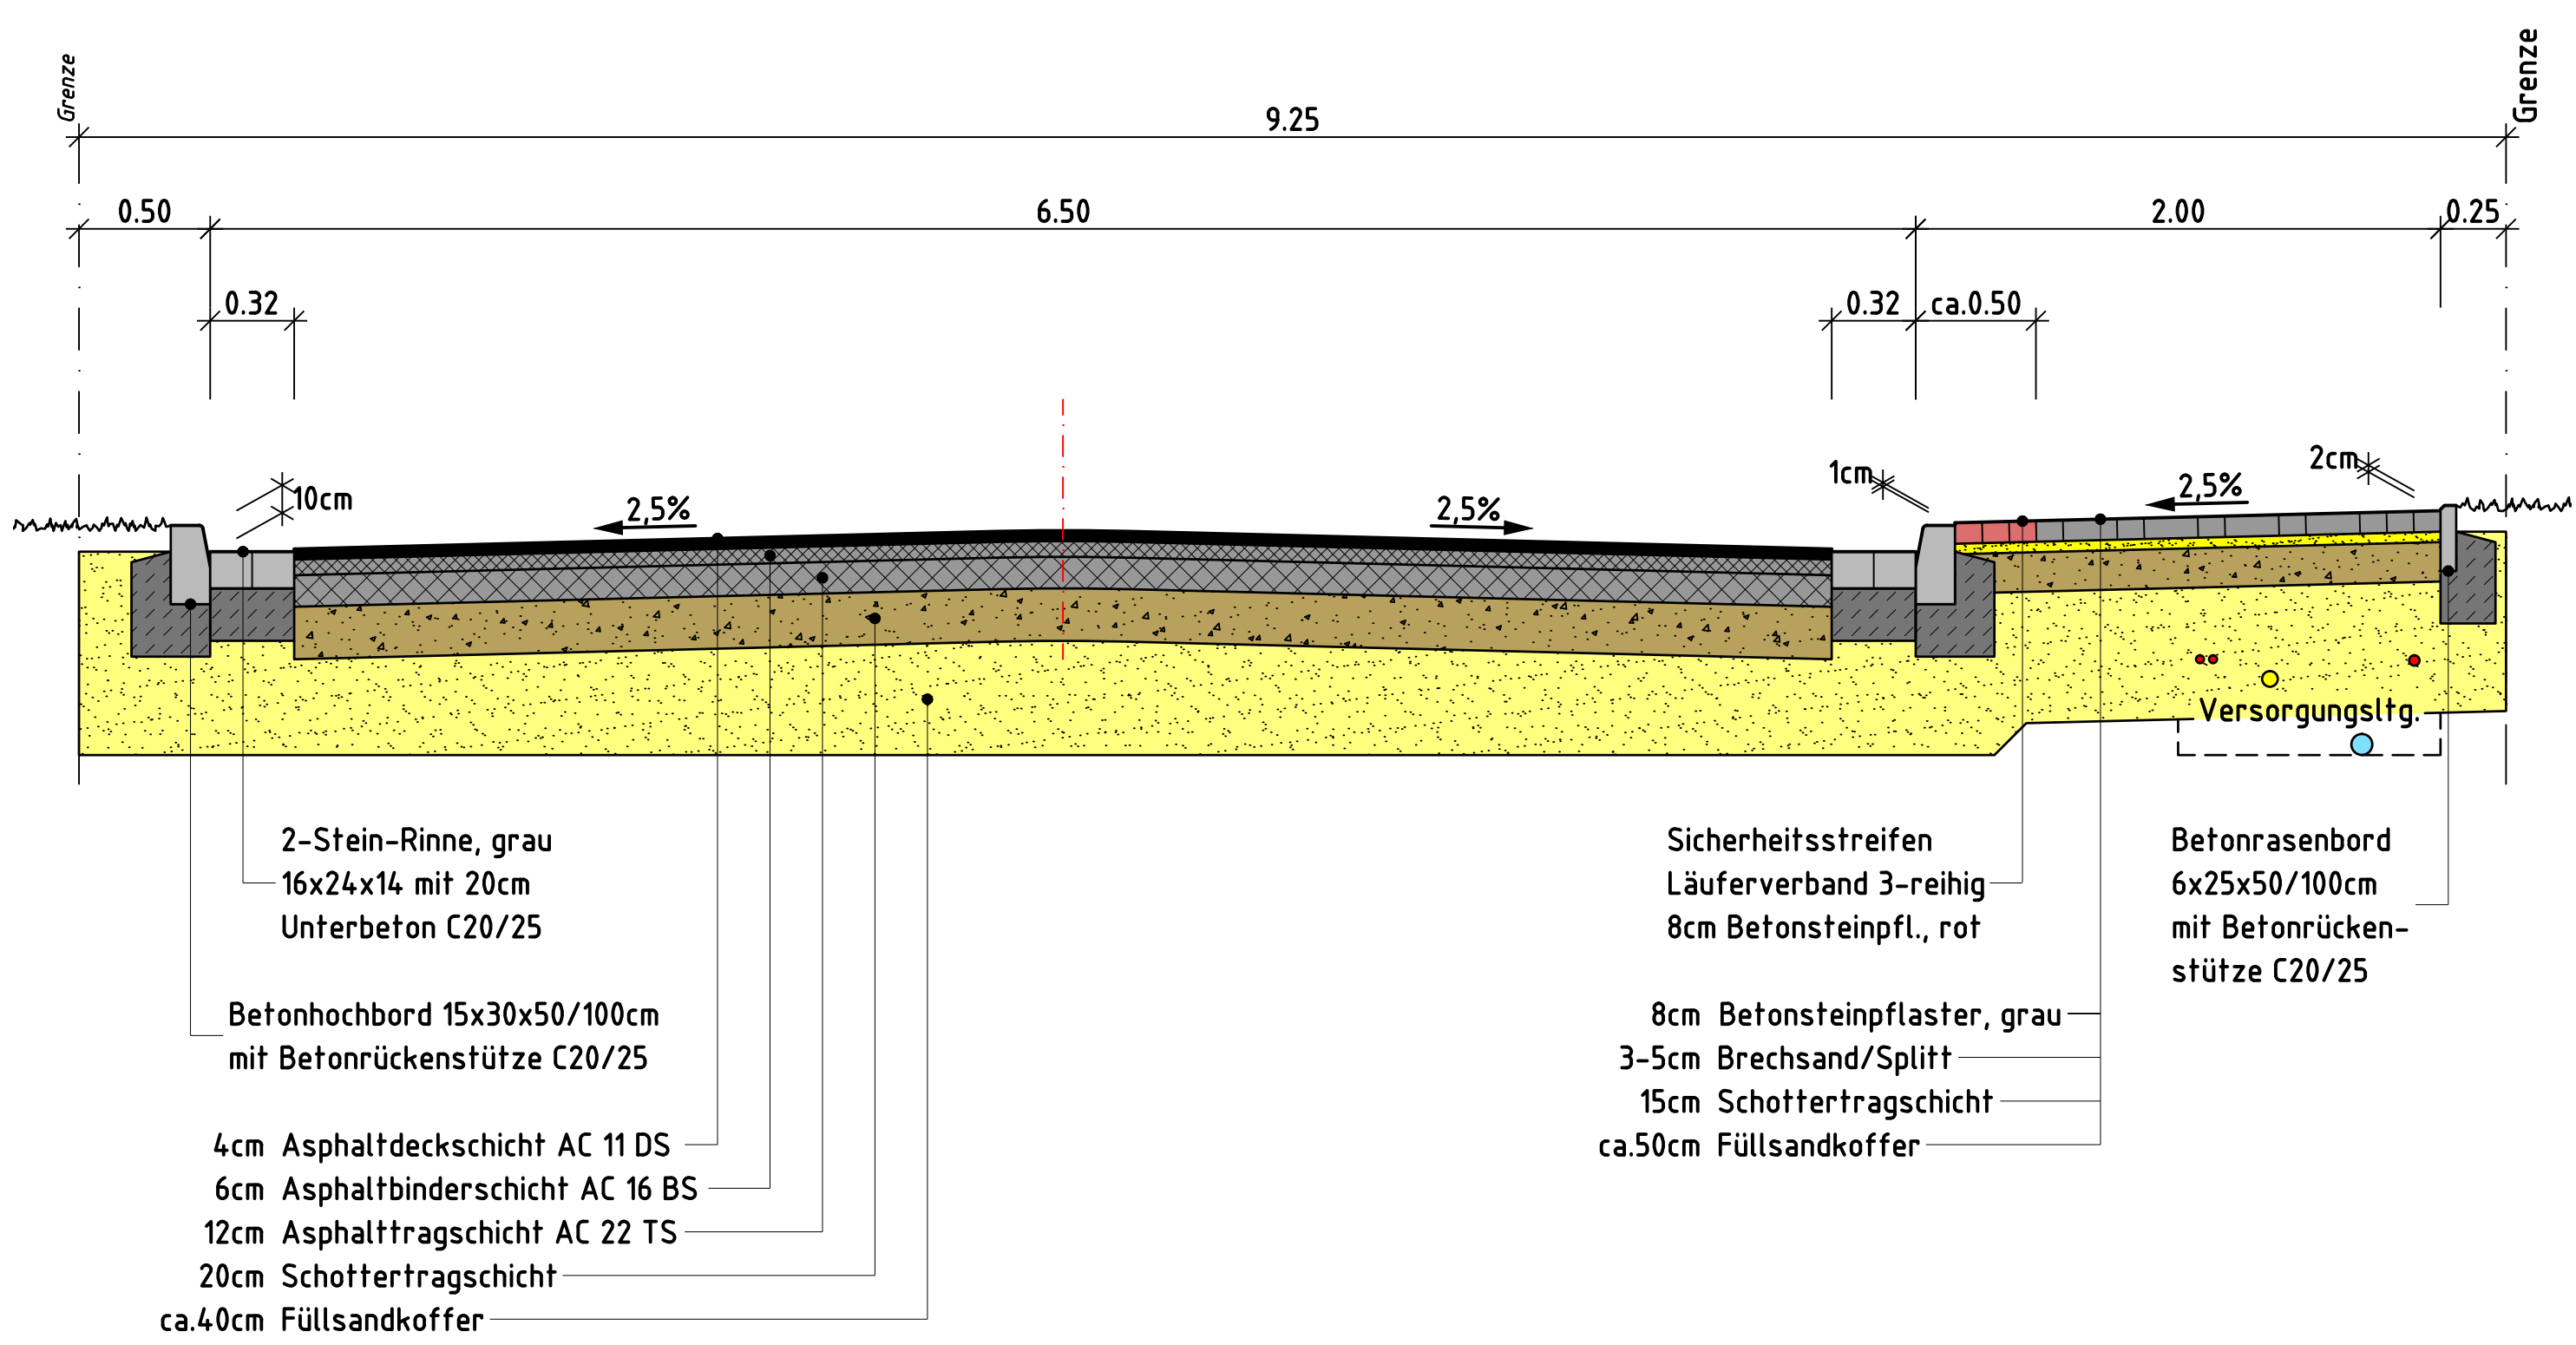

M. 1:25

Bauherr	Gemeinde Sande	Anlage-Nr.	
Projekt	Erschließung "Gewerbegebiet Bahnhofstraße"	Blatt-Nr.	
Anlage	Gestaltungsplan -Ausführungsplanung-	Maßstab	
		Datum	30.01.2018
Kanal- und Straßenbau - Planung - Ausschreibung - Bauleitung			
		Projekt-Nr.	1463
		bearbeitet	S. Klockgether
		gezeichnet	M. Kruse
Wangerlandstr. 8 26215 Wiefelstede Tel.: 04402 / 9102-0 Fax: 04402 / 9102-22 Internet: www.ing-fh.de			