

## Biotop- und Nutzungstypen

### Grünanlagen

- BZH Zierhecke
- BZN Ziergebüsch aus überwiegend nicht einheimischen Gehölzarten

### Binnengewässer

- SXS Sonstiges naturfernes Staugewässer


### Gebäude, Verkehrs- und Industrieflächen

- OGG Gewerbegebiet
- OVP Parkplatz
- ODS Verstärktes Dorfgebiet
- OED Verdichtetes Einzel- und Reihenhausesgebiet
- OVS Straße

### Sonstiges

- Geltungsbereich

Bestandsaufnahme: Juli 2018

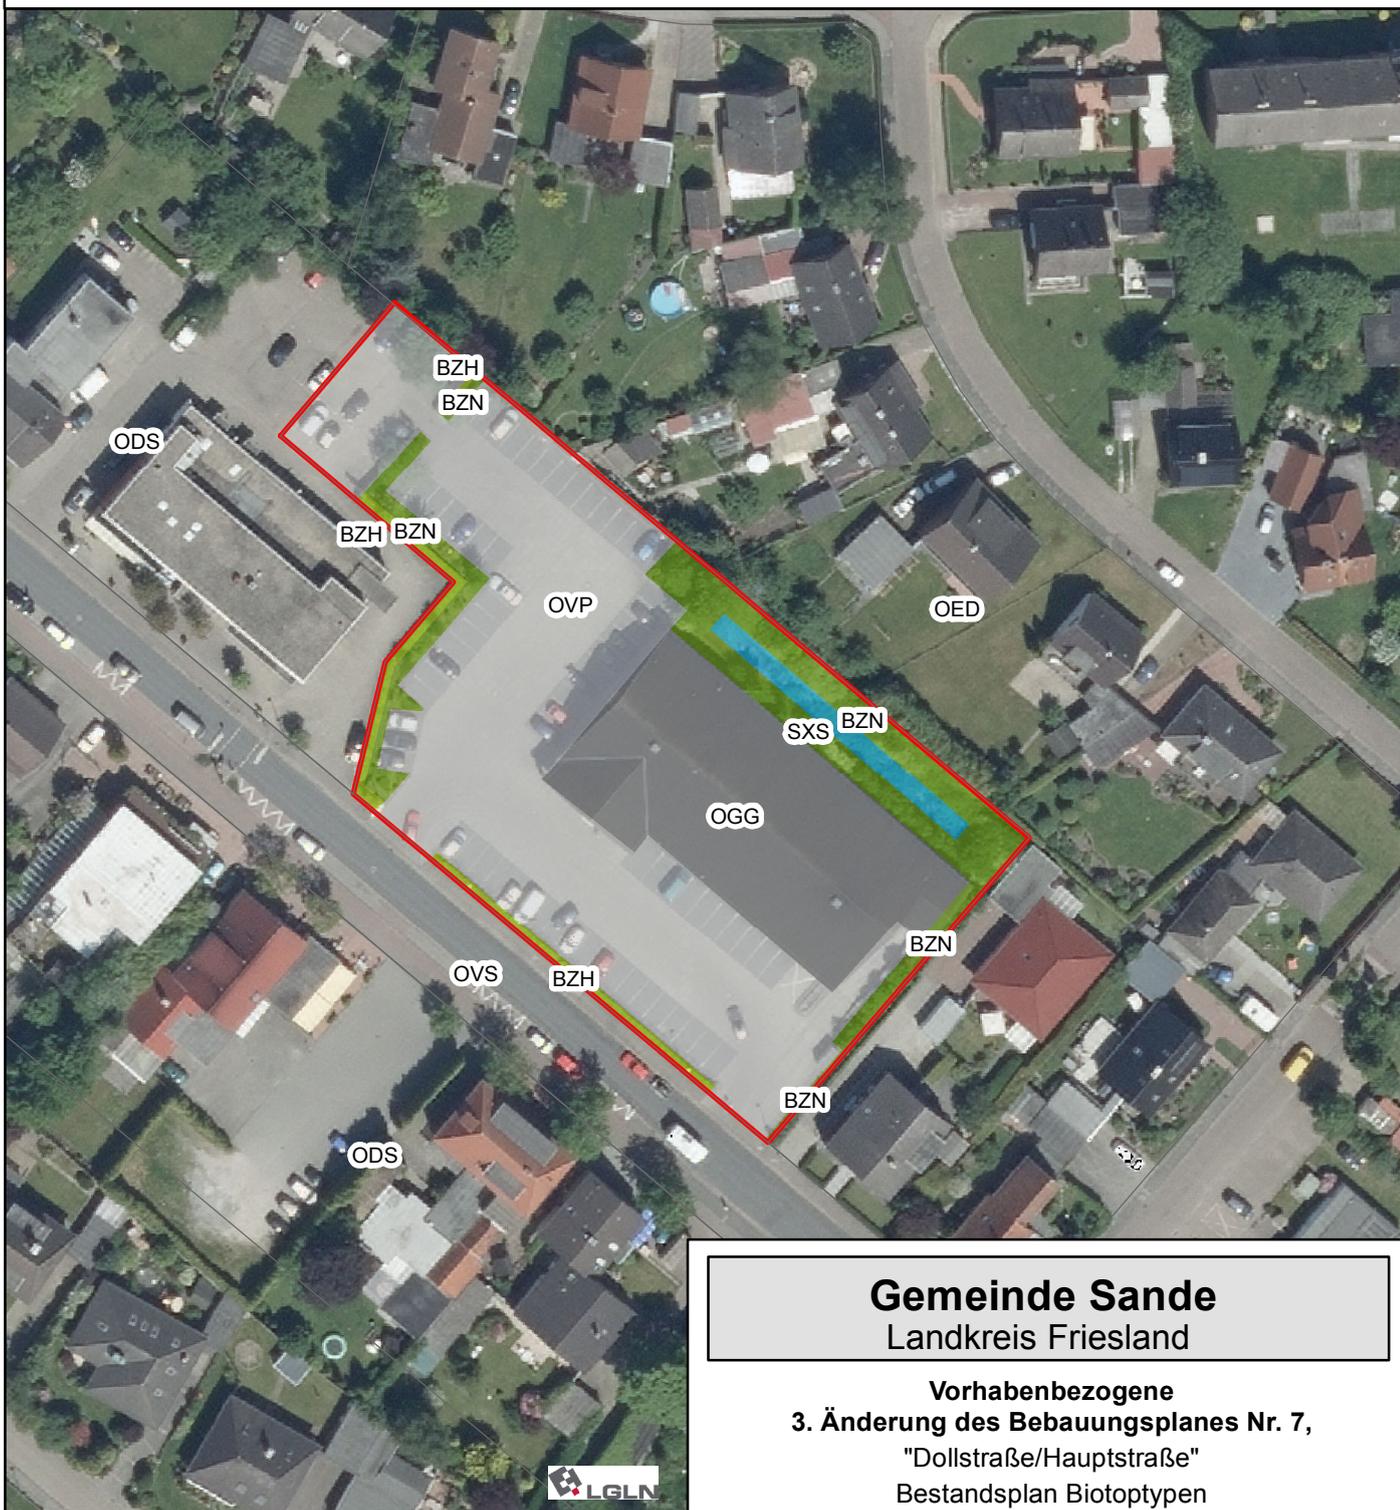

## Gemeinde Sande Landkreis Friesland

### Vorhabenbezogene 3. Änderung des Bebauungsplanes Nr. 7, "Dollstraße/Hauptstraße" Bestandsplan Biotoptypen

M: 1:1000

Februar 2019

Eschenweg 1  
26121 Oldenburg  
Postfach 3867  
26028 Oldenburg

Telefon 0441/97174-0  
Telefax 0441/97174-73  
E-Mail info@nwp-ol.de  
Internet www.nwp-ol.de

NWP Planungsgesellschaft mbH  
Gesellschaft für räumliche  
Planung und Forschung



0 15 30 60 Meter

Quelle ALK - Auszug aus den Geobasisdaten der Niedersächsischen Vermessungs und Katasterverwaltung, © 2011

