

# KAPELS ARCHITEKTEN

## BIEBRICHER RÜTTERS HAUSSMANN KAPELS



Kapels Architekten PartG mbB  
Neuenburger Straße 15 - 26340 Zetel

Tel. 04453 - 4878 - 0  
Fax 04453 - 4878 - 28

info@kapels.de  
www.kapels.de

Phase:

**Leistungsphase**

Projektnummer:

**Bv 684**

Bauvorhaben:

**Rathaus  
Hauptstraße 79  
26452 Sande**

Bauherr:

**Gemeinde Sande  
Hauptstraße 79  
26452 Sande**

Bauteil:

Planinhalt:

**Grundriss Erdgeschoss**

Maßstab:

**M. 1:50**

Unterschrift Bauherr:


Unterschrift Architekt:

Gezeichnet:  
Klatz/ Ehmén

Datum:  
07.08.2019

Blattgröße:  
420/ 297 mm

Blattnummer:  
01

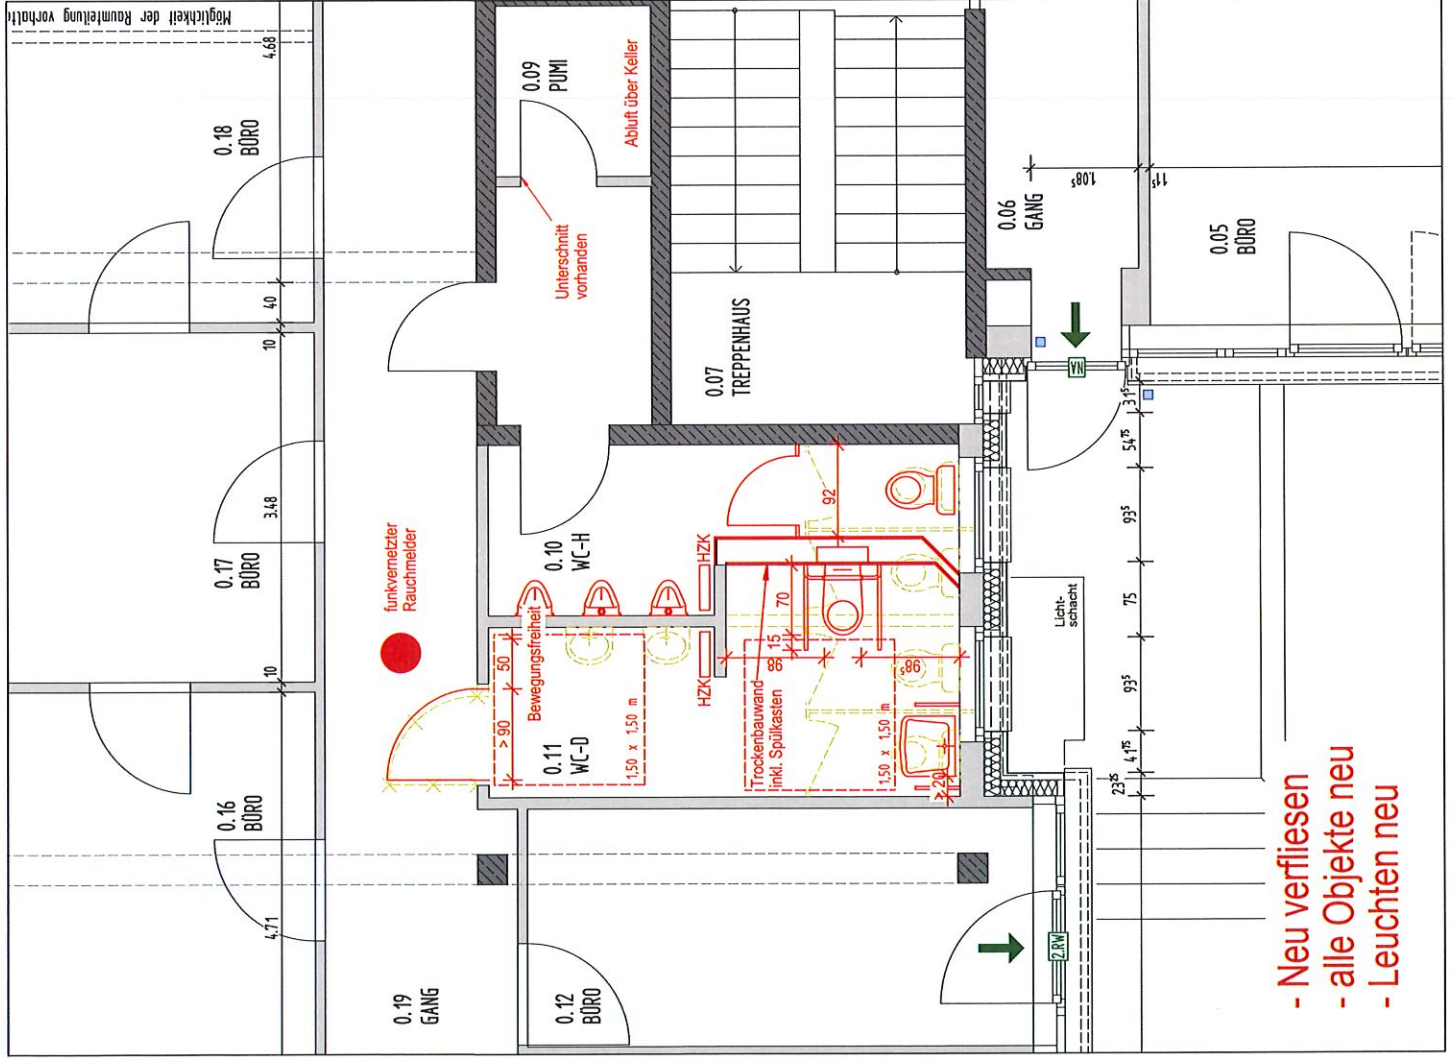

- Neu verfliesen
- alle Objekte neu
- Leuchten neu