

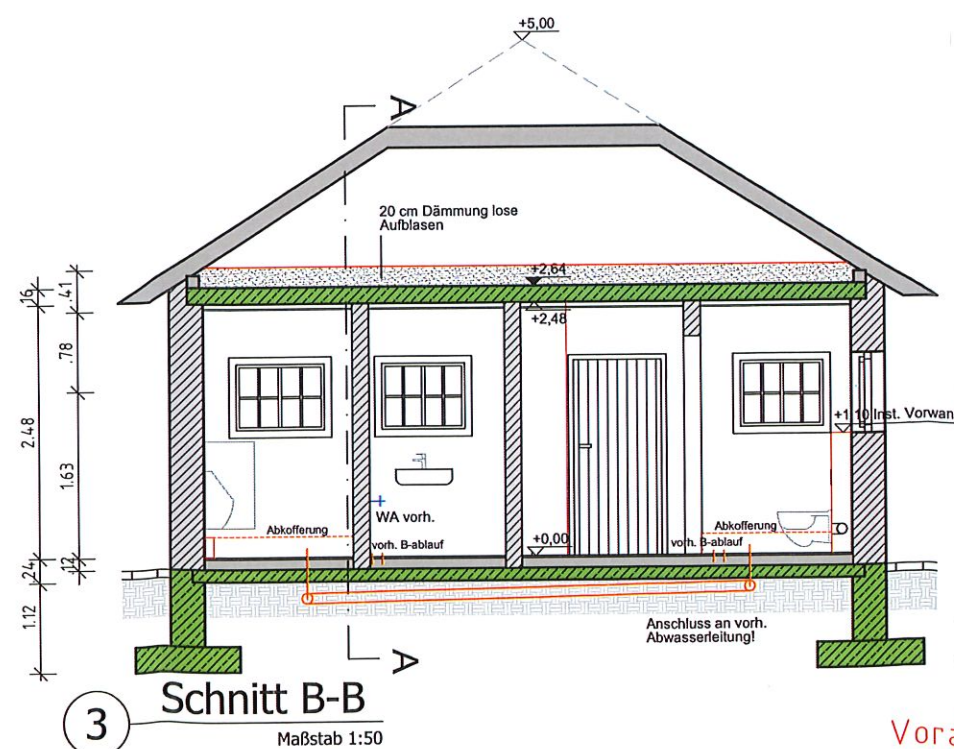
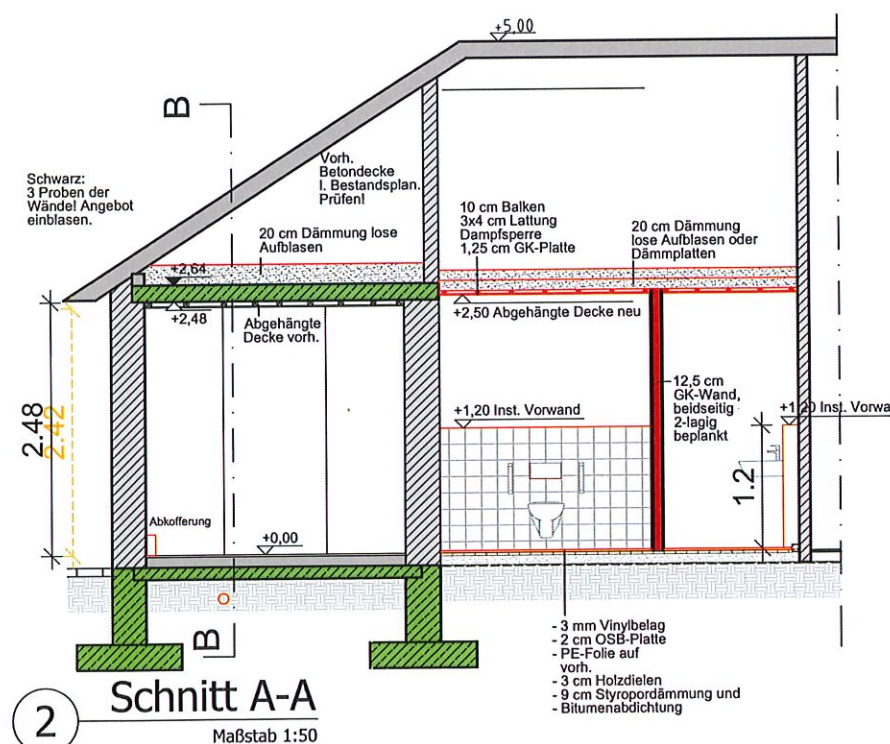
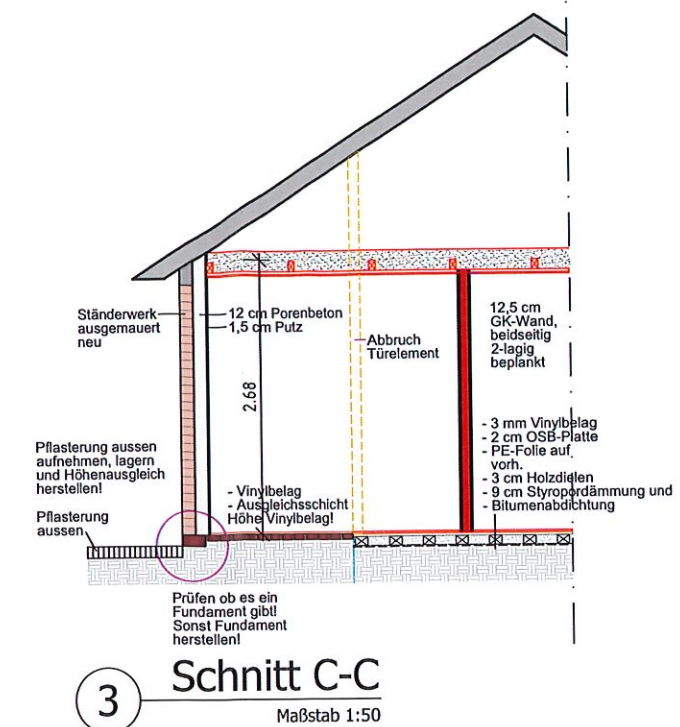


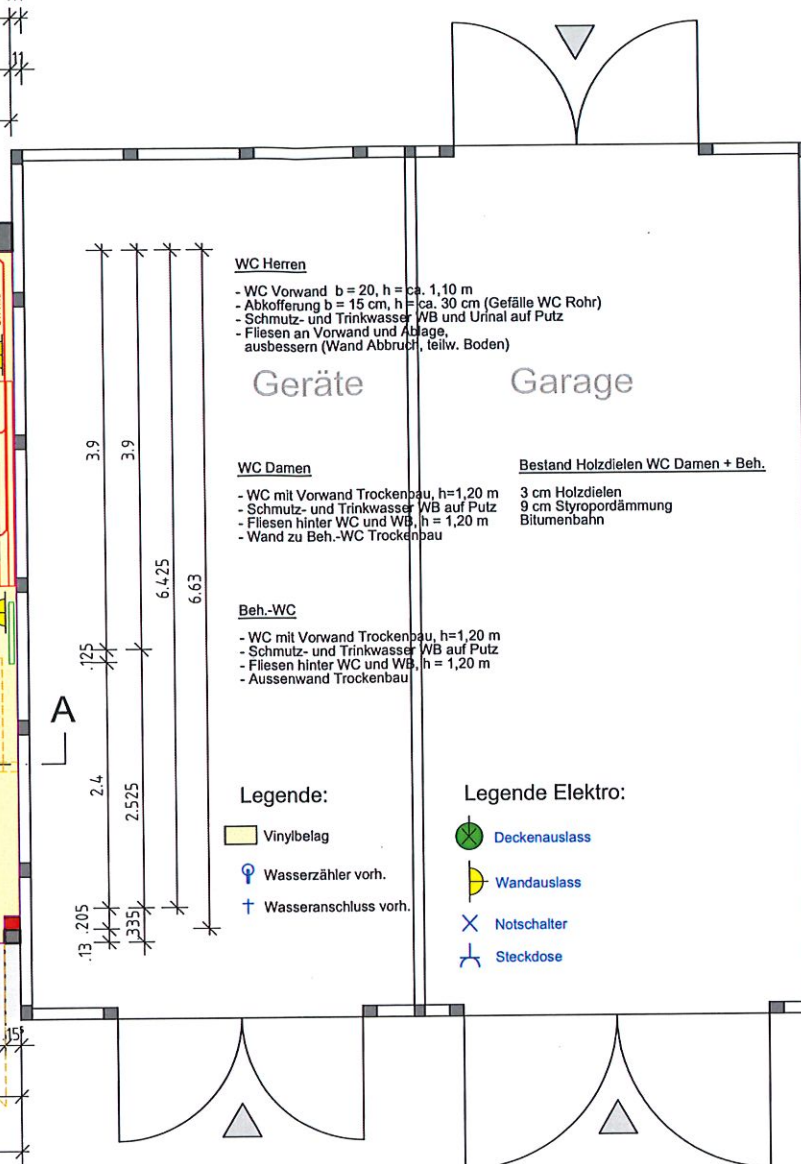

Maßstab 1:50

[illegible]

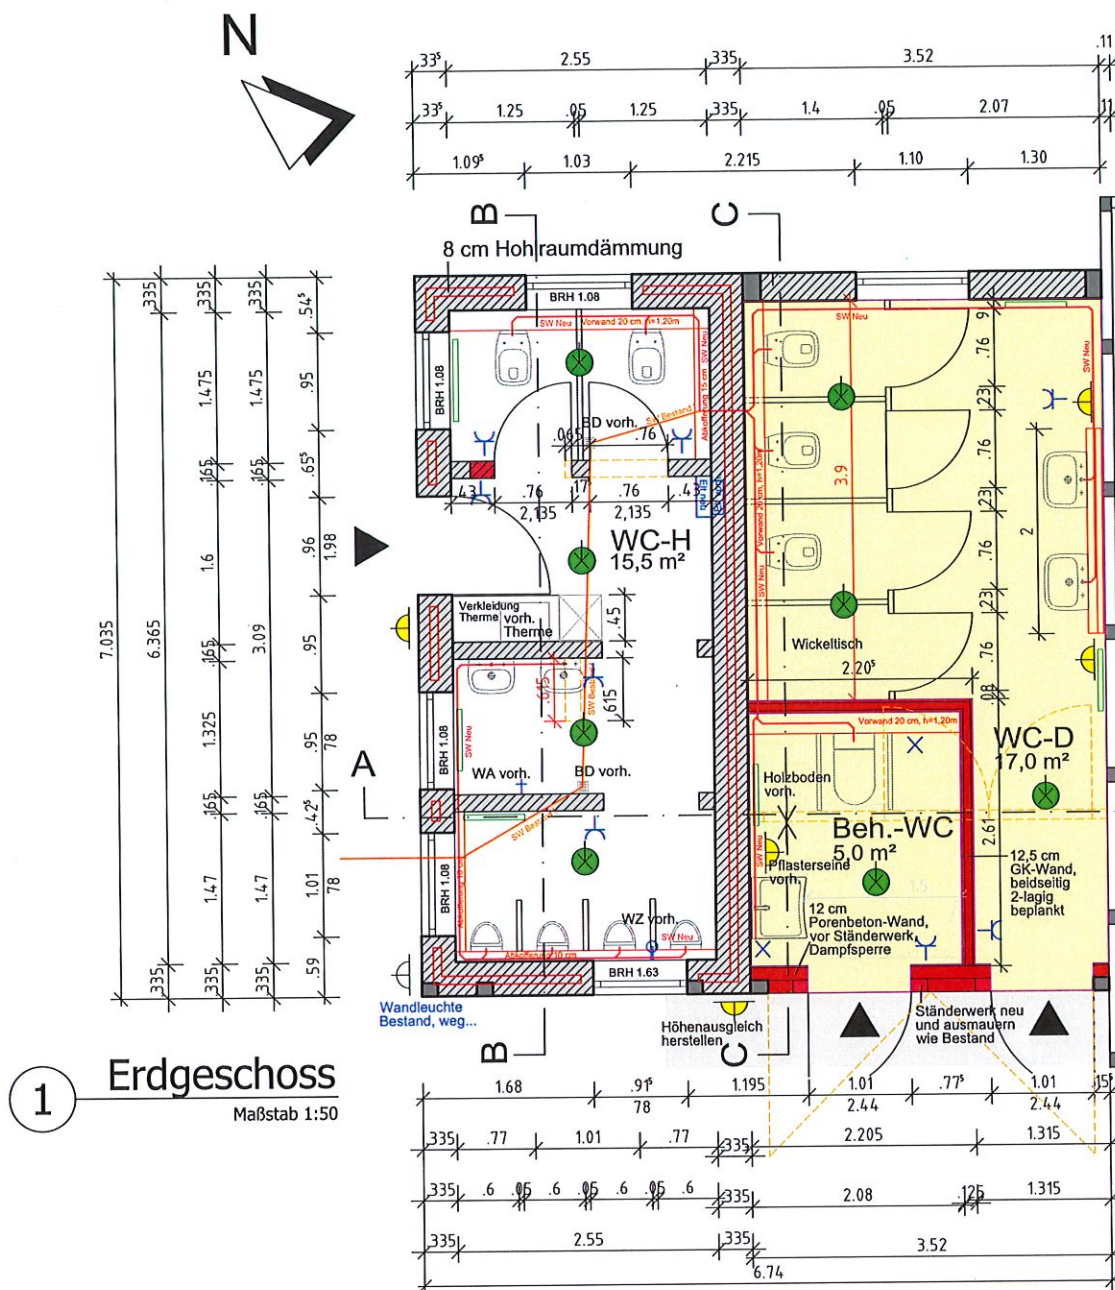

Planindex			
Index	Änderungen	Datum	gez.
Legende Bauteile Mauerwerk Bestand Mauerwerk Neu StB Abbruch			
JOHANN H. BONER ARCHITEKTEN + STADTPLANER AUF DER GAST 36 B 26316 VAREL-NORDSEEBAD DANGAST TEL. 04451 / 85051 FAX 04451 / 4635 VAREL-DANGAST / OLDENBURG I. O.			
Ausführungsplan - Vorabzug			
Bauvorhaben: Gut Altmarienhäusen, 26452 Sande			
Modernisierung Sanitäranlagen			
Bauherr: Gemeinde Sande, Hauptstraße 79, 26452 Sande			
Erdgeschoss, Schnitt A-A, B-B und C-C			
MASZTAB:	1:50	Datum:	13.08.2019
PLANNr:	WP_01	Gezeichnet:	Brü/Rüg
Bearbst.:		Blattgröße	DIN A2
Bauherr:			
Unterschrift			
Entwurfsverfasser: Varel-Dangast, den Unterschrift			