


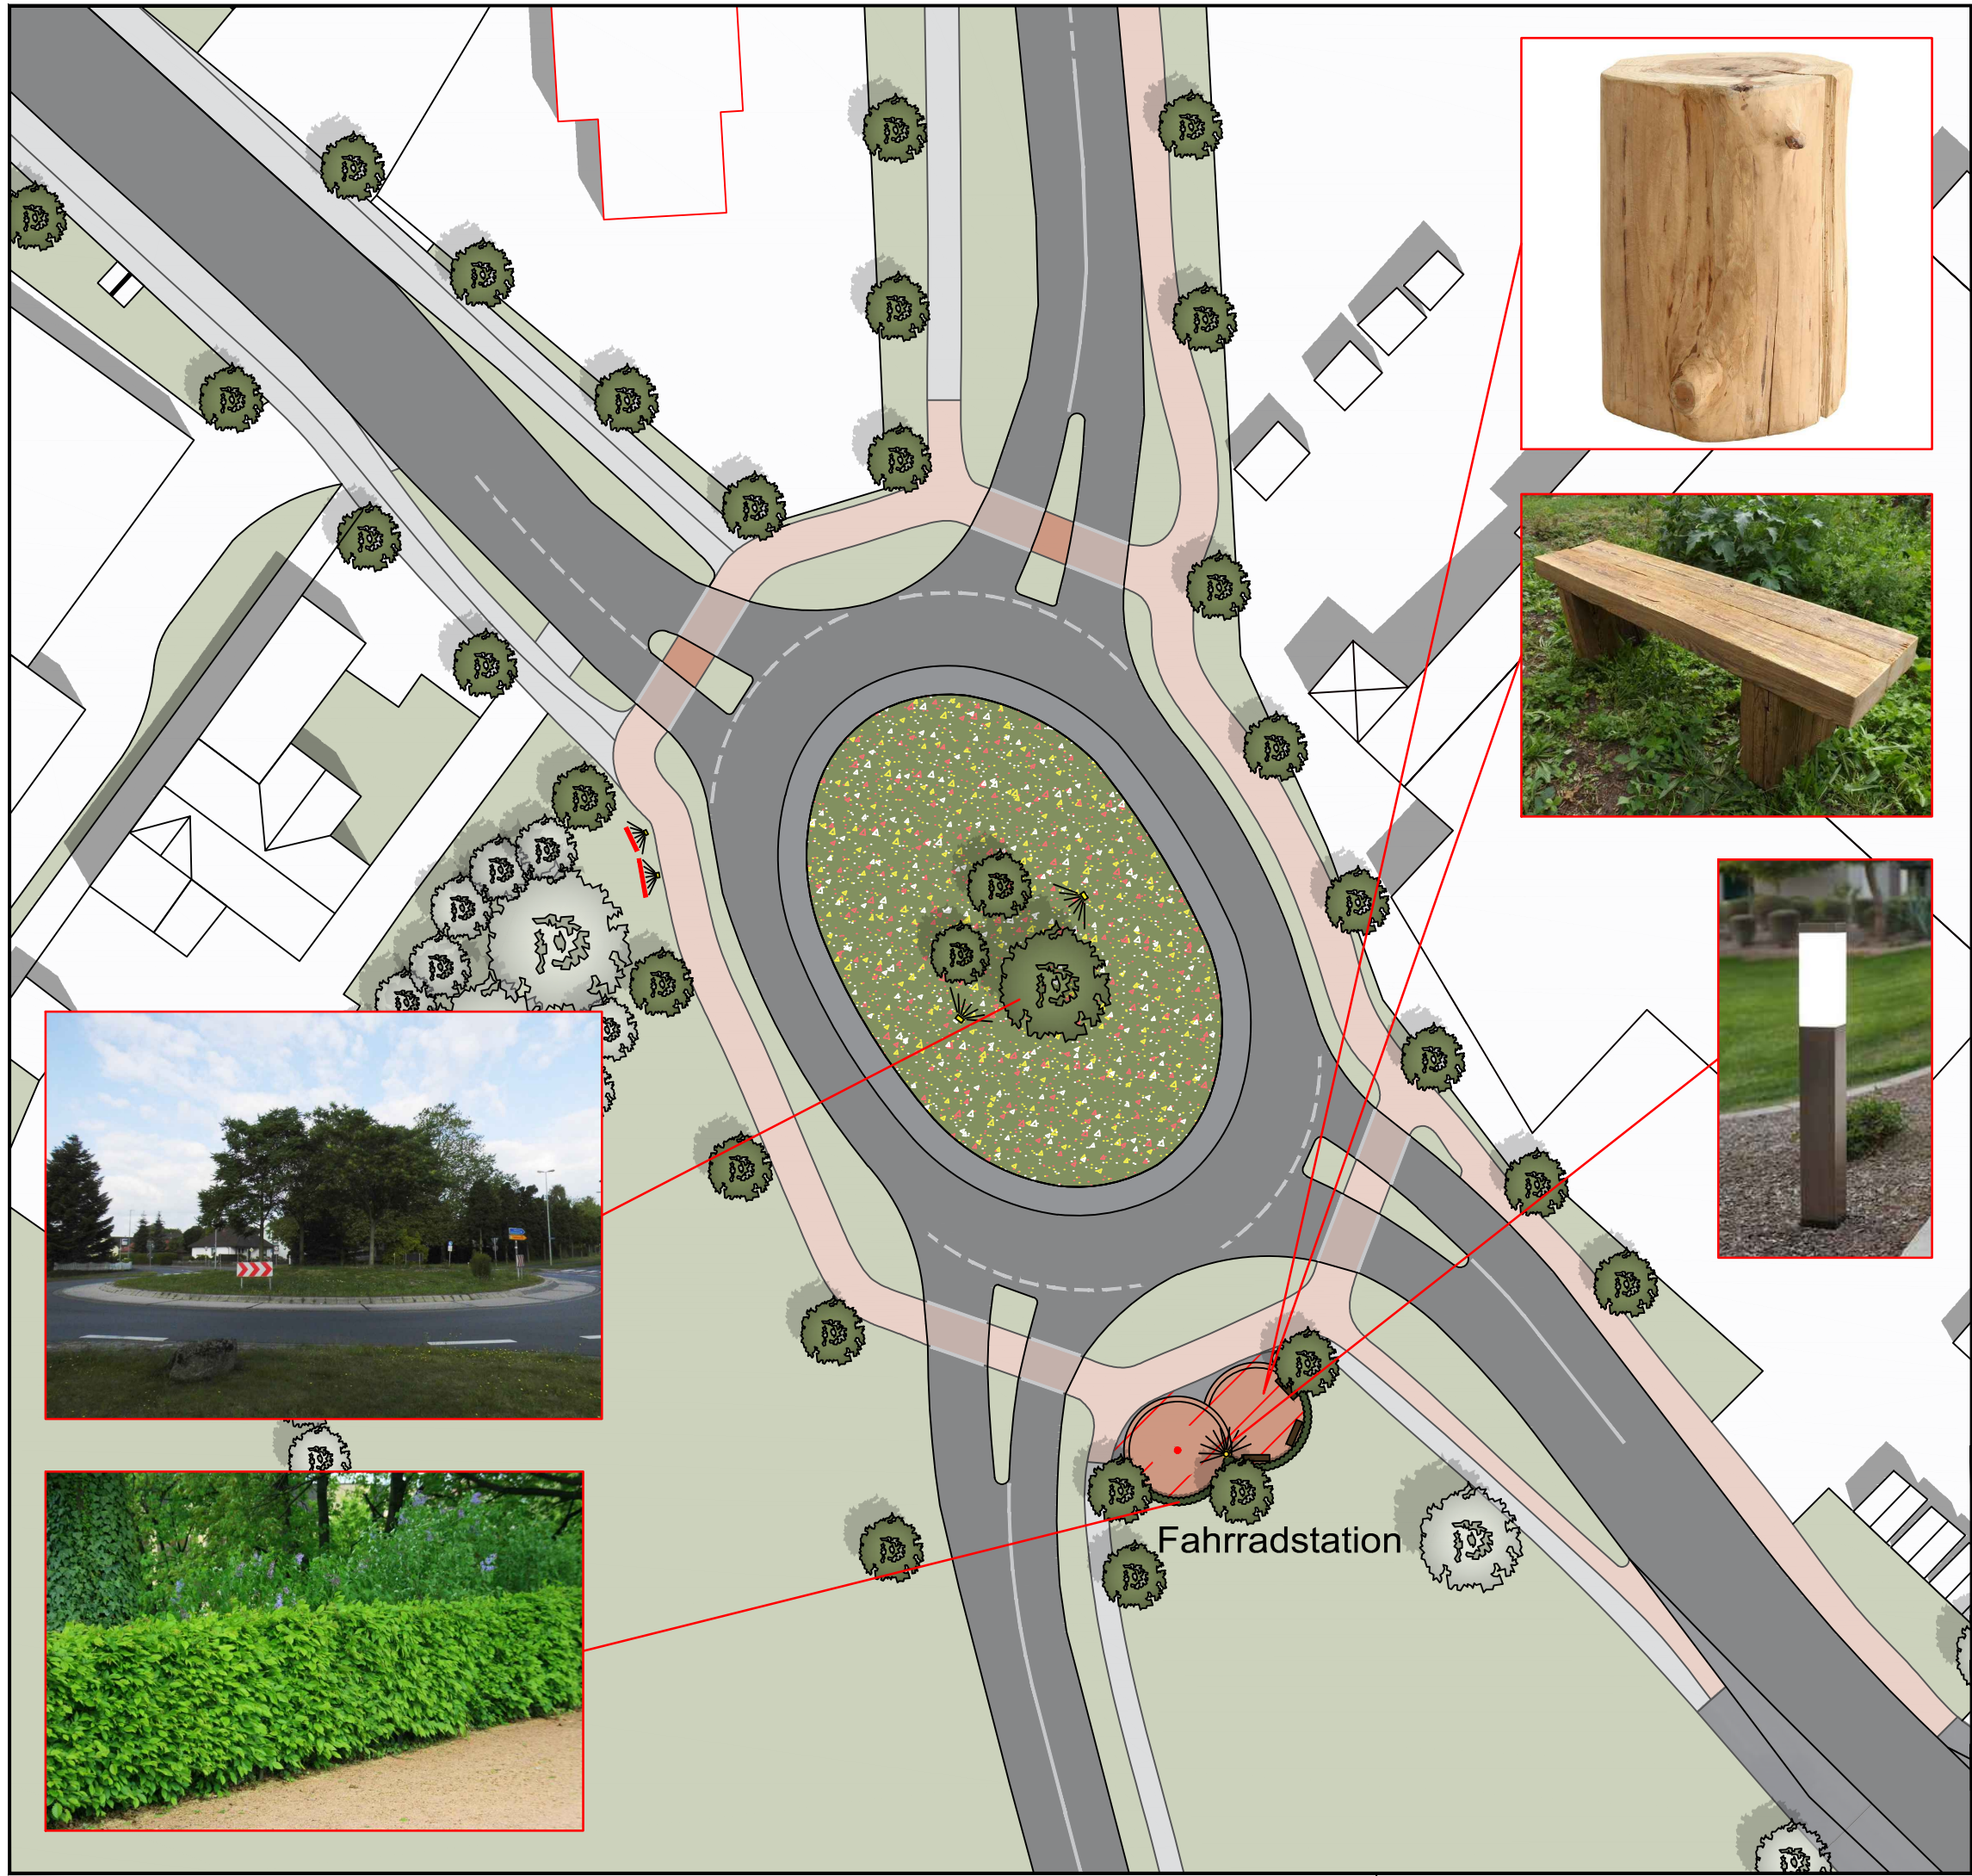

Legende

- Blumenwiese
- Neues Pflaster Betonstein rot
- Neues Pflaster Betonstein grau
- Neue Hecke
- Bestandsbaum
- Neuer Baum
- Pollerleuchte
- Strahler



JOHANN H. BONER
ARCHITEKTEN + STADTPLANER
AUF DER GAST 36 B
26316 VAREL-NORDSEEBAD DANGAST
TEL. 04451 / 85051 FAX 04451 / 4635
VAREL-DANGAST / OLDENBURG i. O

Konzept Altern. 3 Baumgruppe
Ortseingang Sande

MASZTAB:	1:500	Datum:	24.07.19
PLANNr:	O_01	Gezeichnet:	greu
Bearbst.:		Blattgröße:	DIN A3