




Ortsmitte Naturstein

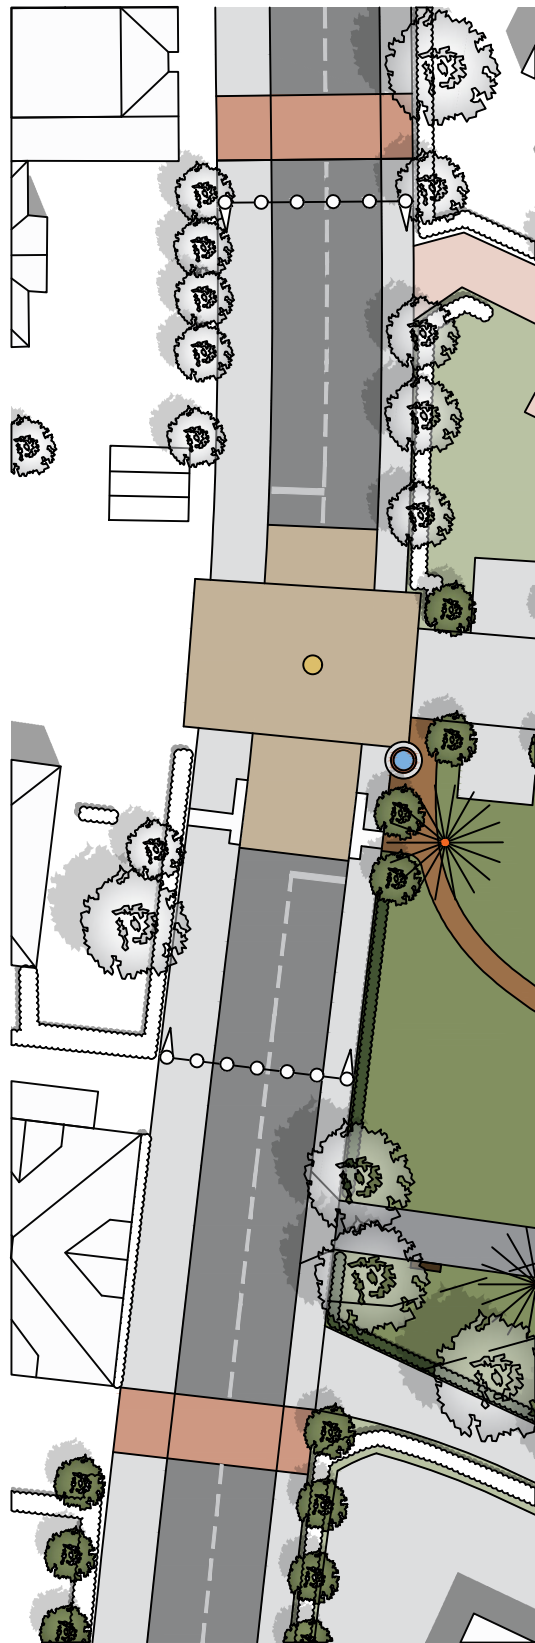

Ortsmitte Betonstein

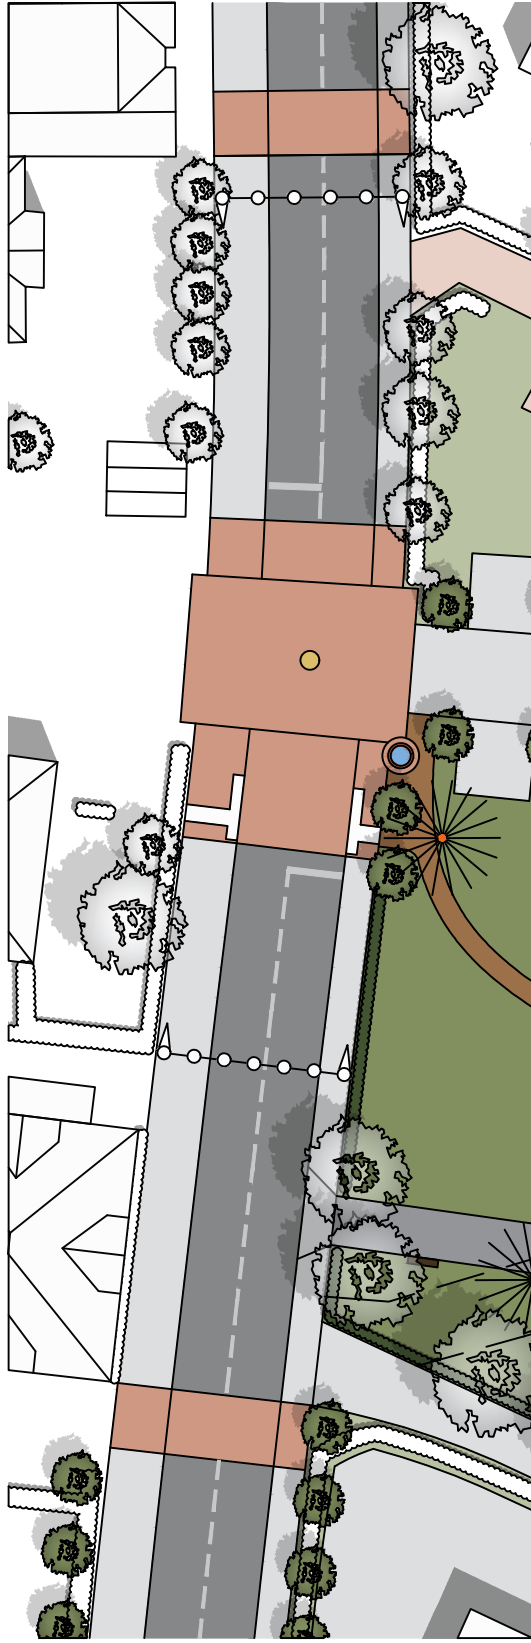

Ortsmitte
Bitumenbeschichtung Rot

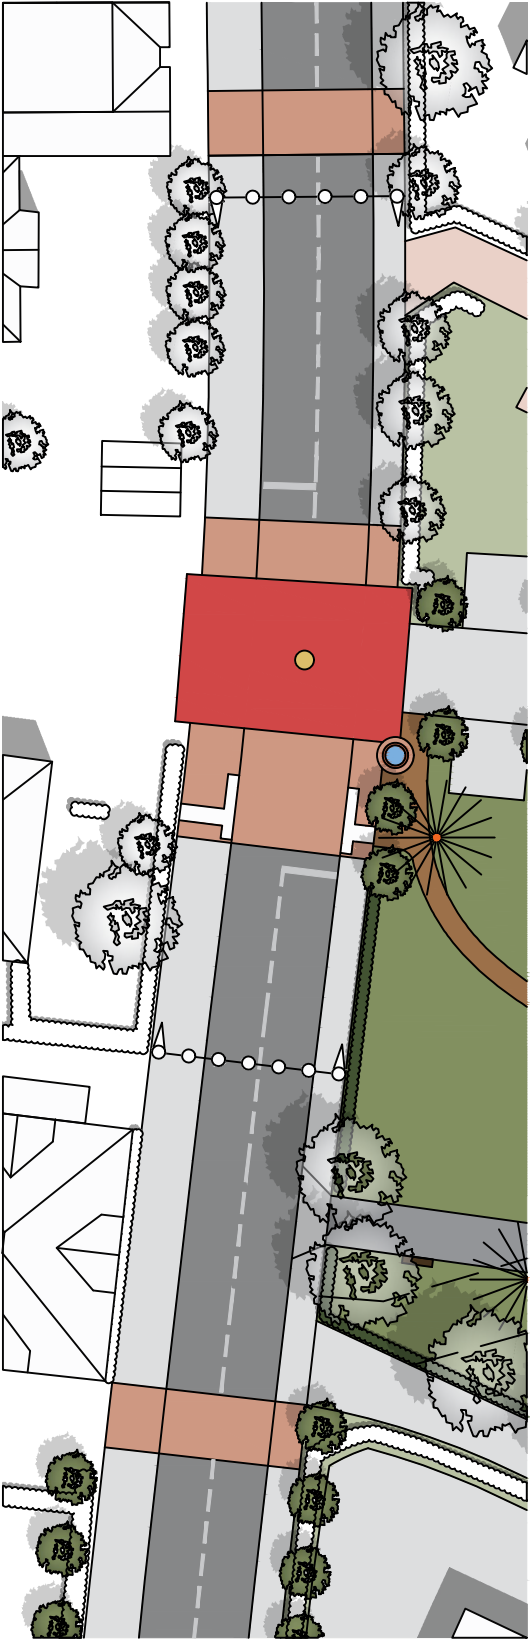

Legende

- Betonsteinpflaster rot
- Betonsteinpflaster grau
- Natursteinpflaster
- Fahrbahnanstrich rot
- Fahrbahn Asphalt



JOHANN H. BONER
ARCHITEKTEN + STADTPLANER
AUF DER GAST 36 B
26316 VAREL-NORDSEEBAD DANGAST
TEL. 04451 / 85051 FAX 04451 / 4635
VAREL-DANGAST / OLDENBURG i. O.

Konzept Alternativen

Ortsmitte Sande

MASZTAB: 1:500 Datum: 24.07.19
PLANNr: O_02 Gezeichnet: greu
Bearbst.: Blattgröße: DIN A3