
Gemeinde Sande


**Sitzung des
Bau-, Planungs- und Umweltausschusses
Mi 21.08.2019**

**TOP 4
Dorferneuerungsmaßnahmen in den Bereichen
Ortsmitte und Ortseingang Süd**




Ortseingang



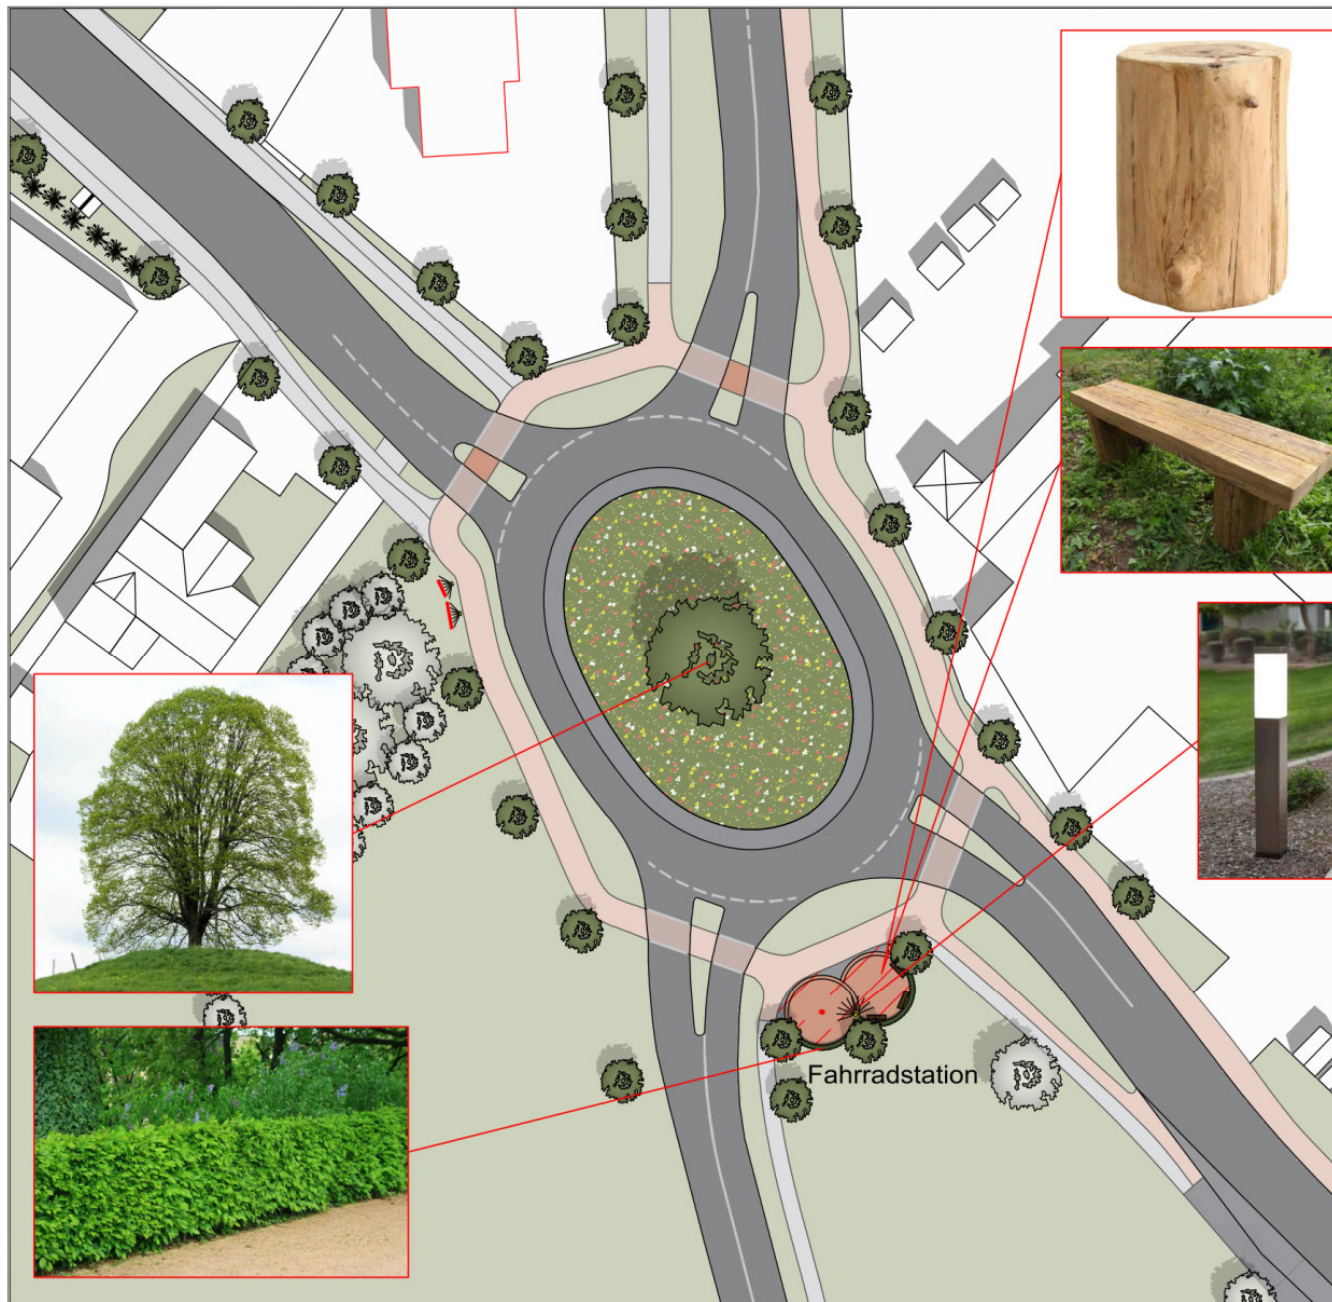

Legende

- Blumenwiese
- Neues Pflaster Betonstein rot
- Neues Pflaster Betonstein grau
- Neue Hecke
- Bestandsbaum
- Neuer Baum
- Pollerleuchte
- Strahler

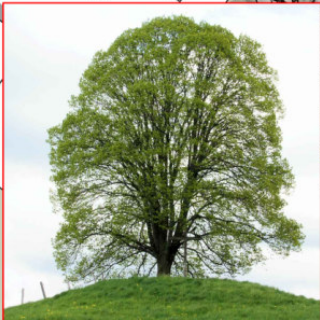


JOHANN H. BONER
ARCHITEKTEN + STADTPLANER

AUF DER GAST 36 B
26316 VAREL-NORD-SEEBAD DANGAST
TEL 04451 / 85051 FAX 04451 / 4635
VAREL-DANGAST / OLDENBURG i. O.


Konzept Einzelbaum Blumenwiese
Ortseingang Sande

MASZTAB: 1:500 Datum: 24.07.19
PLANNr.: O_01 Gezeichnet: greu
Bearbst.: Blattgröße: DIN A3

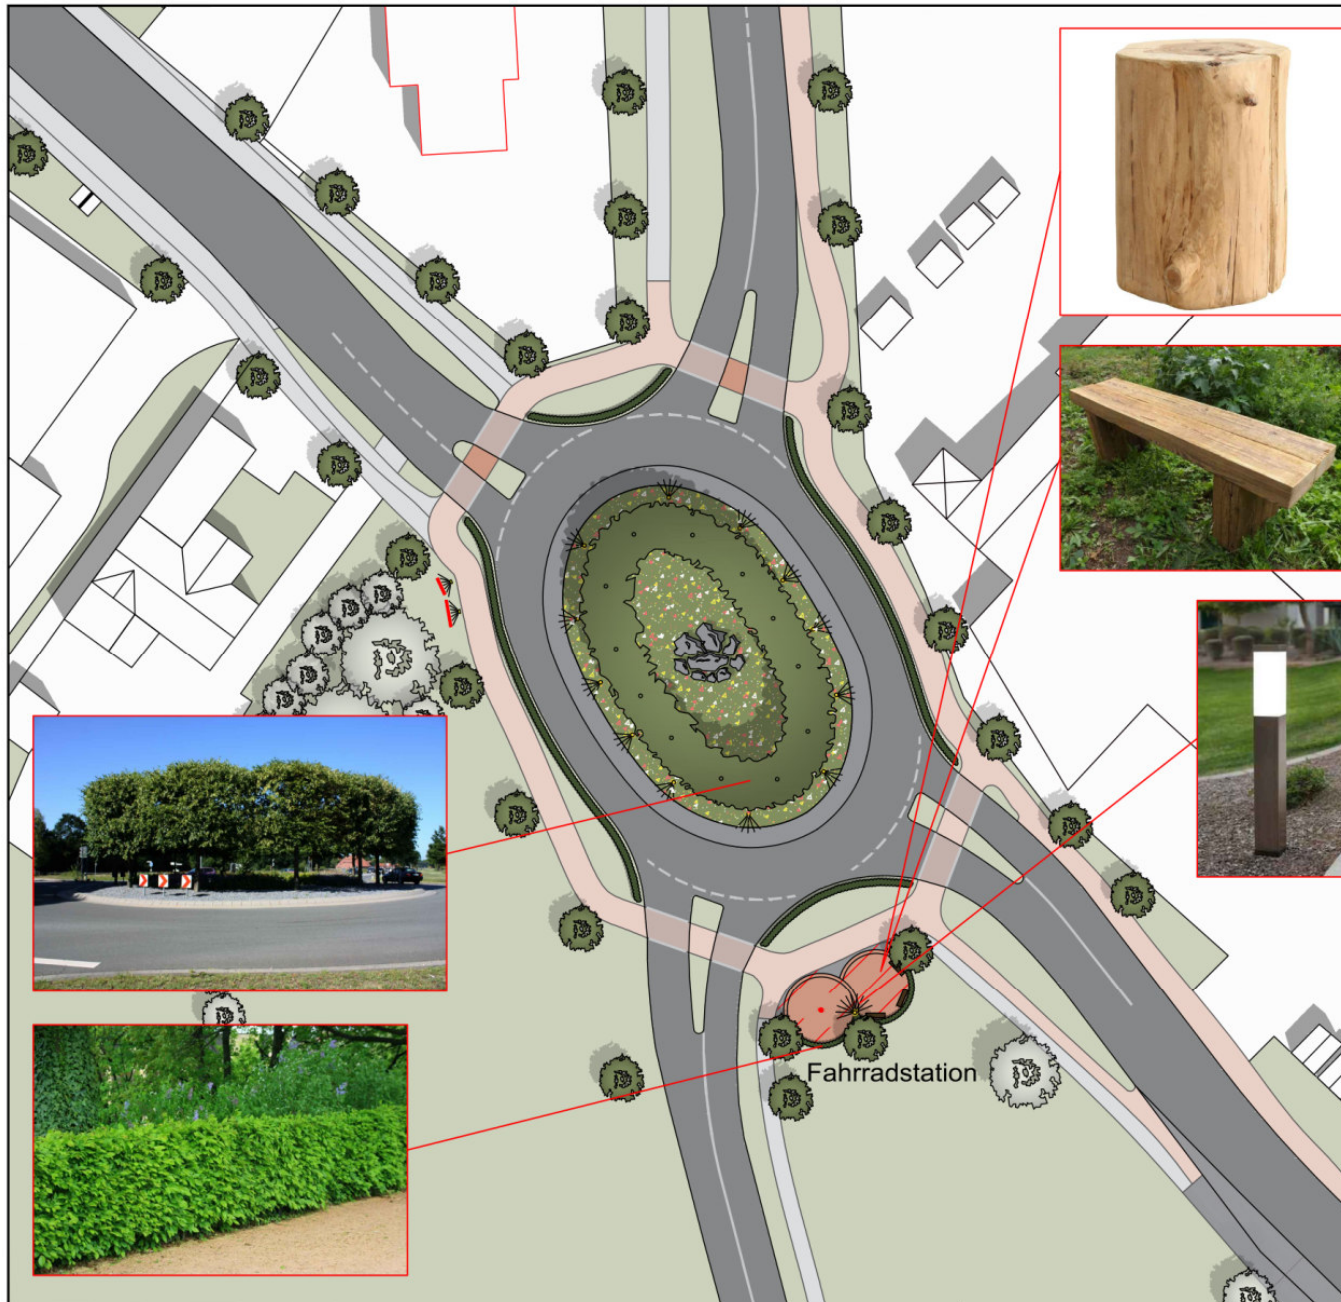



Legende

- Blumenwiese
- Neues Pflaster Betonstein rot
- Neues Pflaster Betonstein grau
- Neue Hecke
- Bestandsbaum
- Neuer Baum
- Gartenleuchten
- Strahler

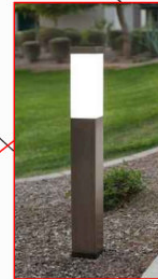

	JOHANN H. BONER ARCHITEKTEN + STADTPLANER		
	AUF DER GAST 36 B 26316 VAREL-NORD-SEEBAD DANGAST TEL 04451 / 85051 FAX 04451 / 4635 VAREL-DANGAST / OLDENBURG i. O.		
	Konzept Altern. 1 Baumring m. Beleucht. Ortseingang Sande		
MASZTAB:	1:500	Datum:	24.07.19
PLANNr:	O_01	Gezeichnet:	greu
Bearbstl:		Blattgröße:	DIN A3

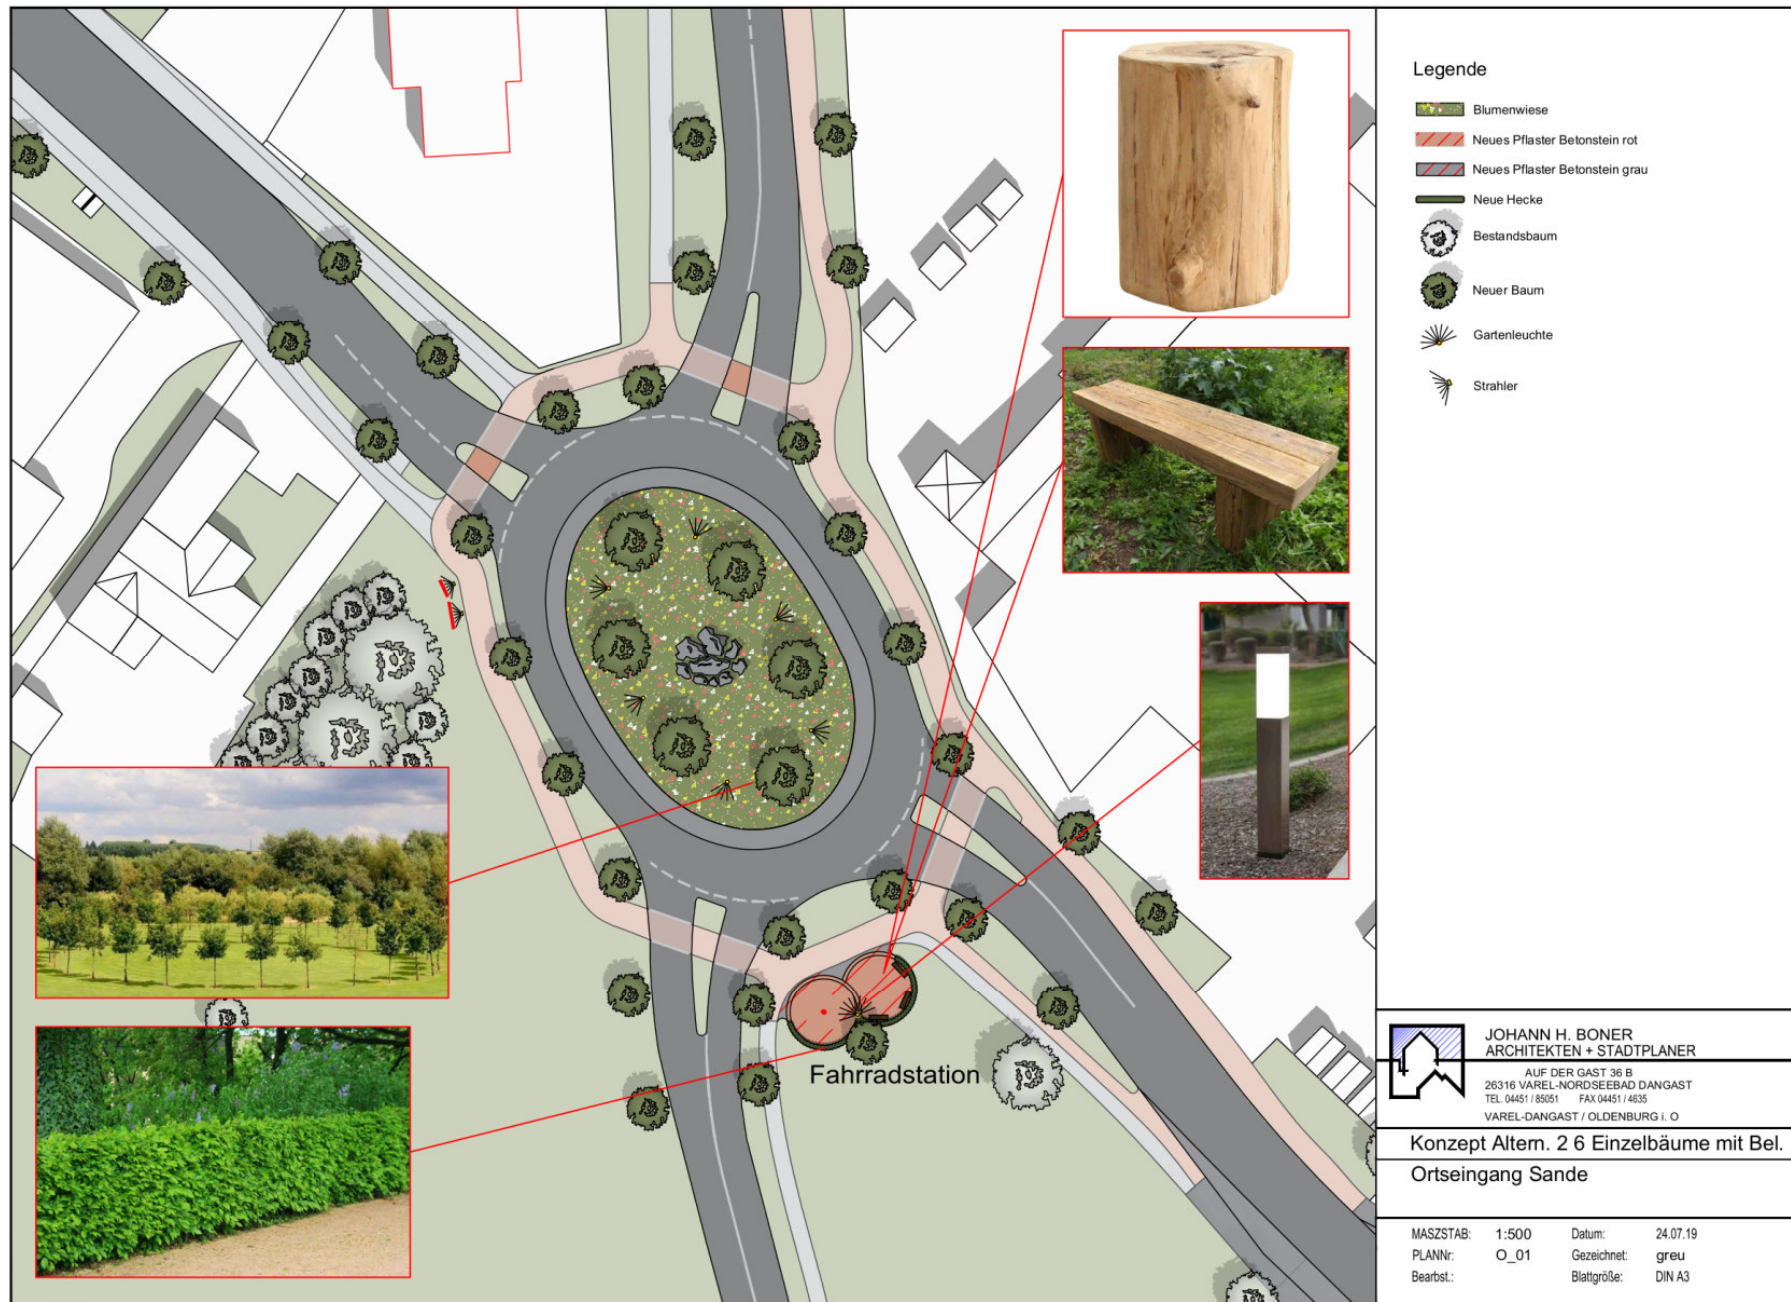


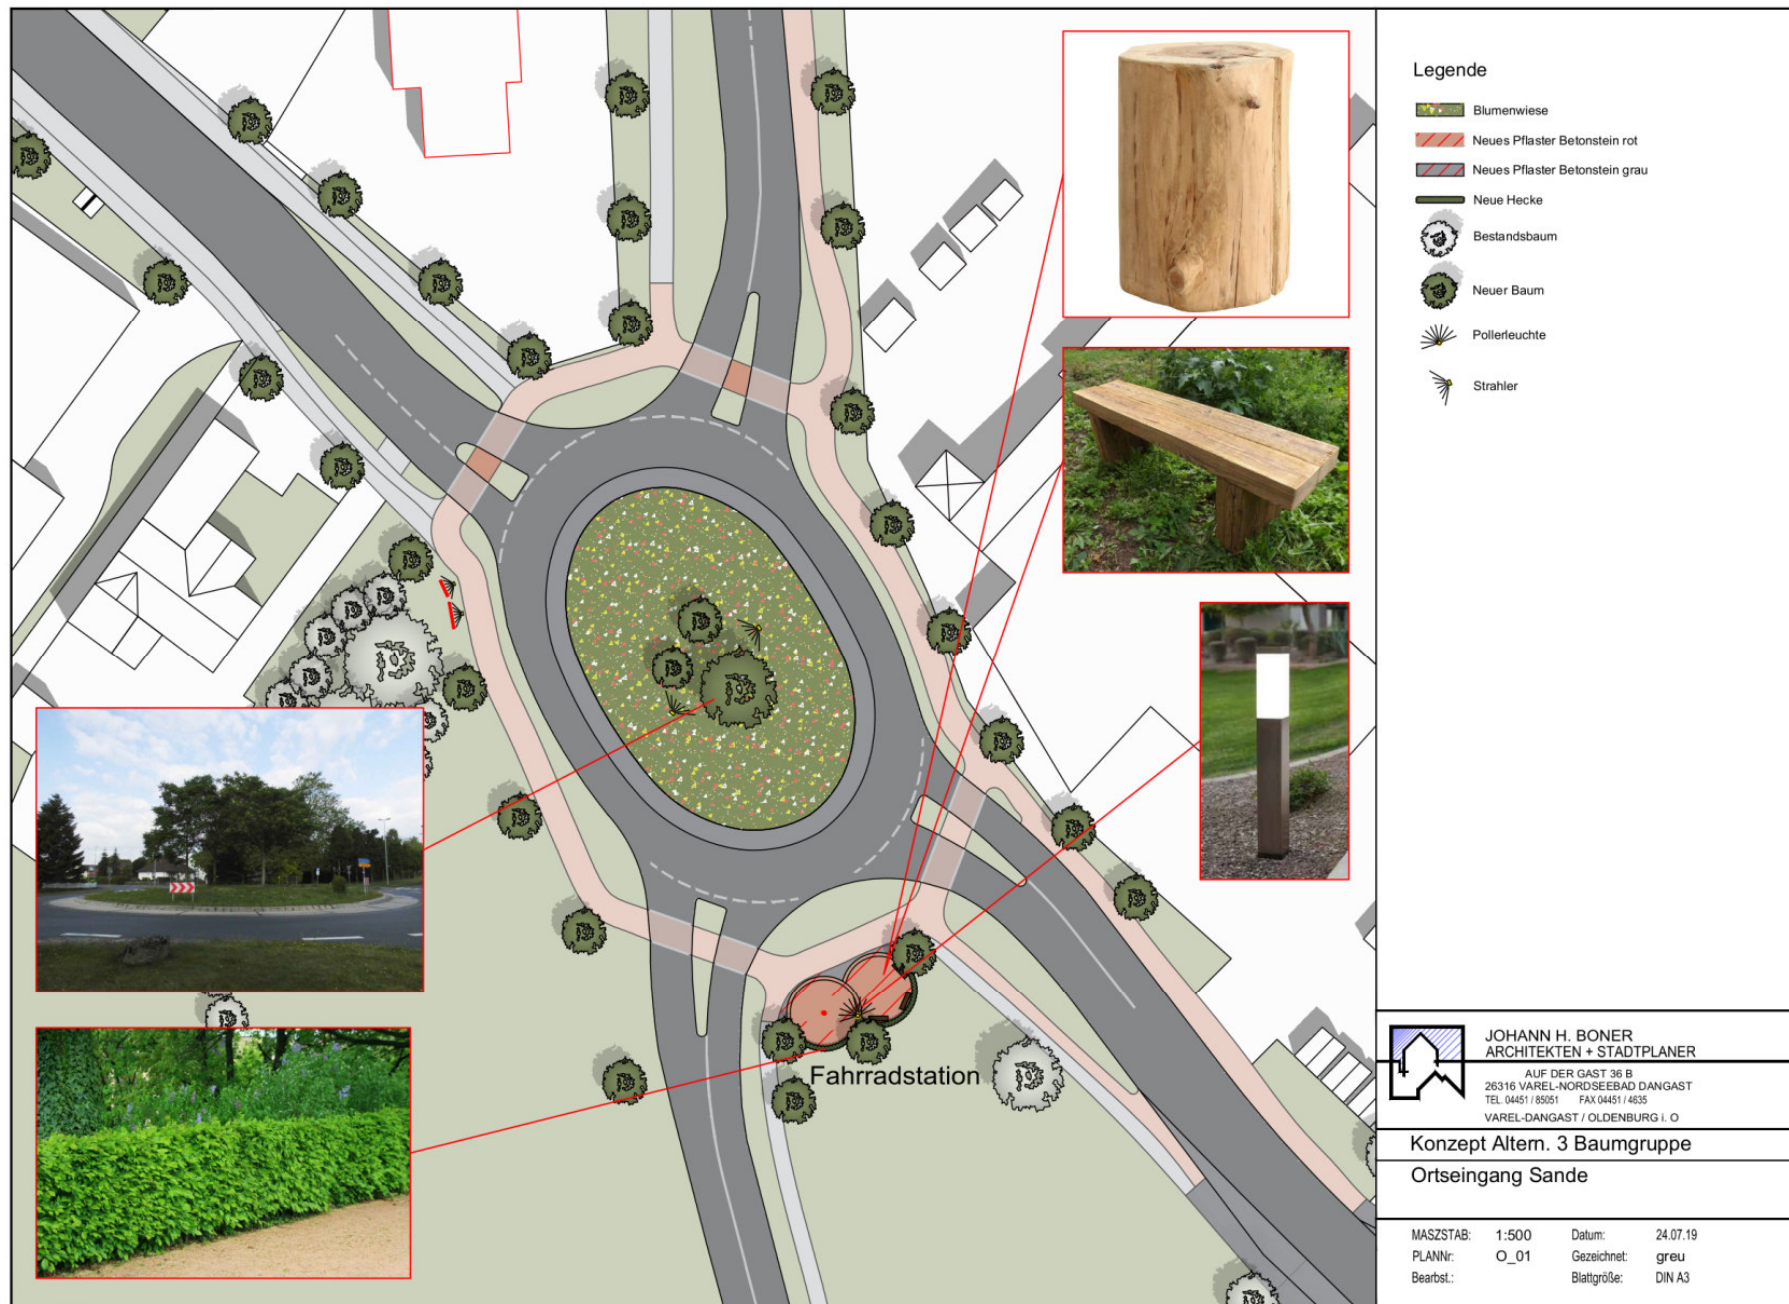

Ortsmitte





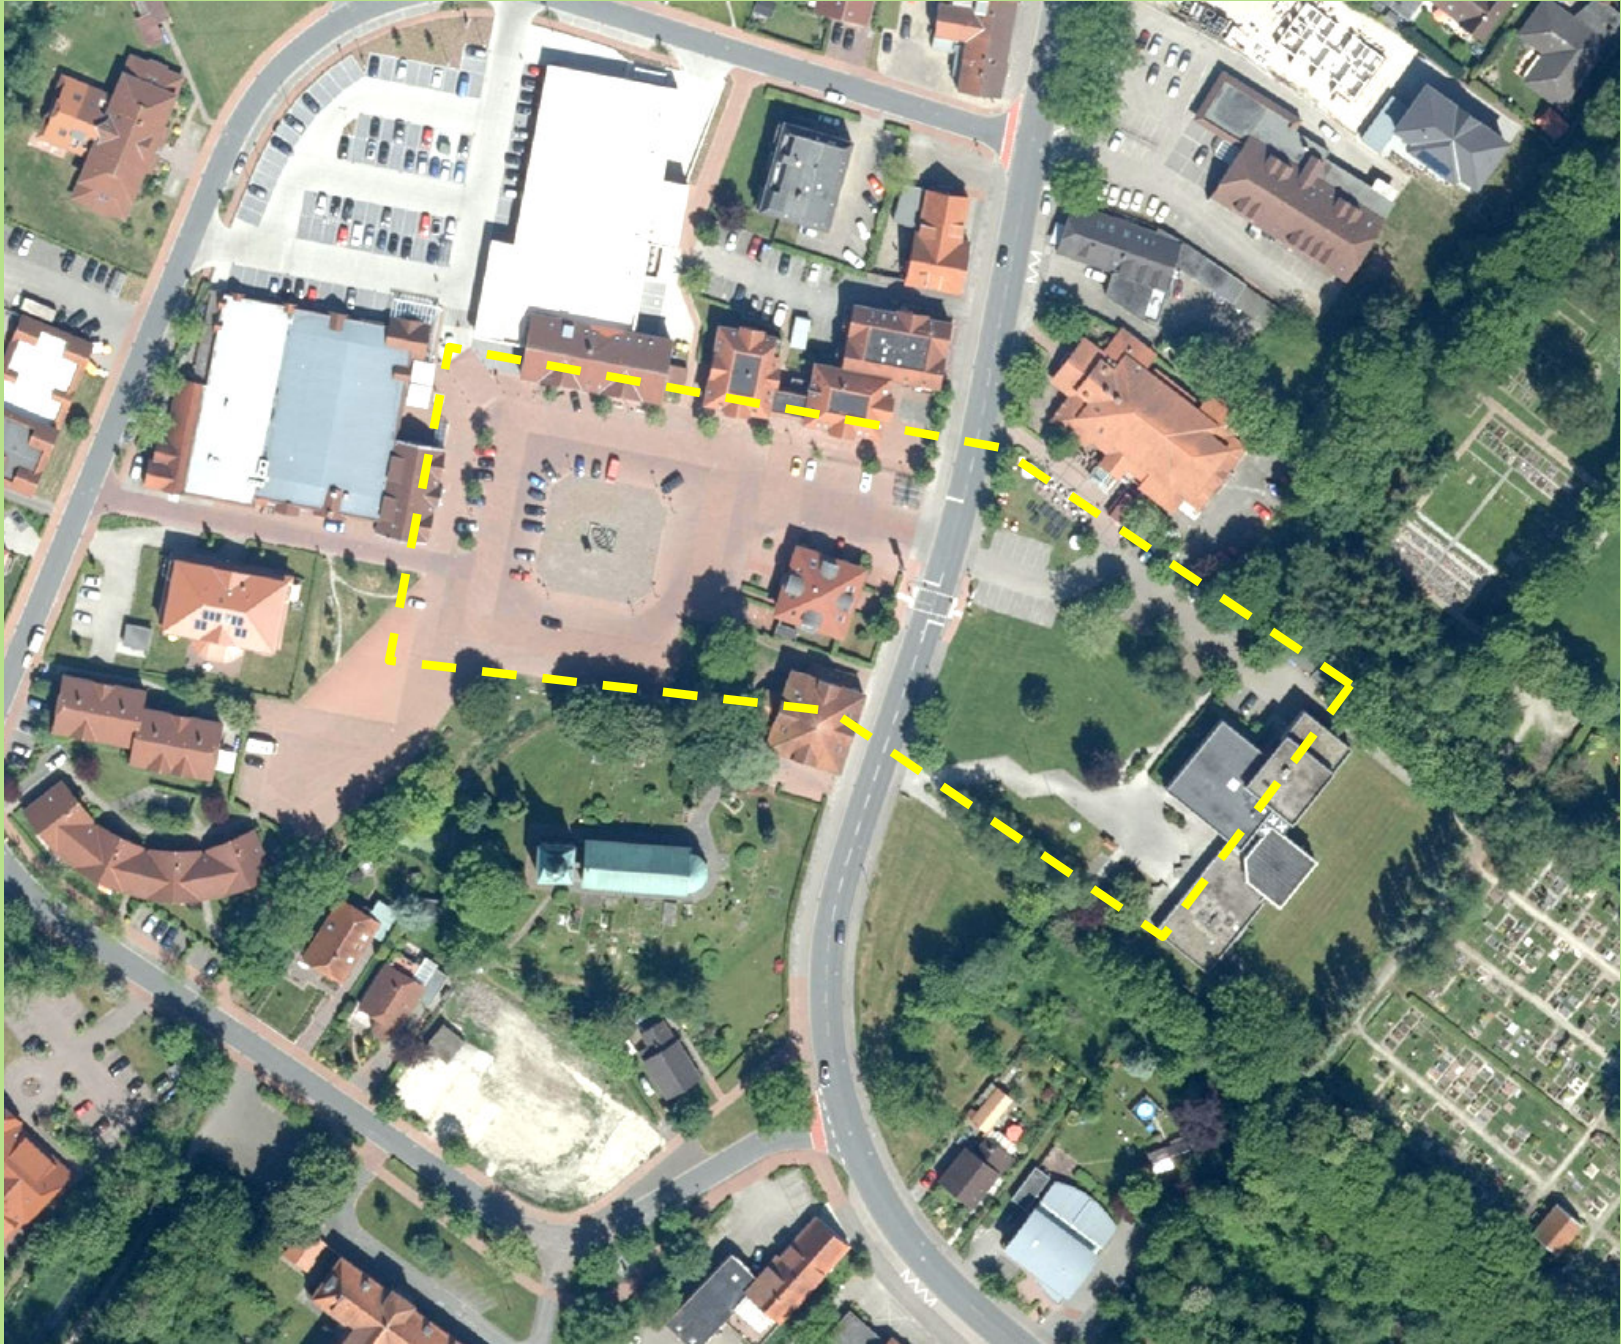



Legende

-  Austausch Asphalt gegen Betonstein rot
 -  Absenkung des vorhandenen Gehwegs auf Straßenniveau
 -  Absenkung Gehweg auf Straßenniveau, Austausch Gehwegpflaster gegen Betonstein rot
 -  Absenkung Gehweg auf Straßenniveau, Austausch Gehwegpflaster gegen Betonstein grau
 -  Austausch Gehwegpflaster gegen Betonstein rot
 -  Vorhandenes Pflaster aufnehmen
 -  Ergänzung der Zuwegung
 -  Verbleibende Zuwegung
 -  Neue Parkwegfläche
 -  Schutzfläche für Spielpyramide
 -  Neue Hecke
 -  Bestandsbaum
 -  Neuer Baum
 -  Sitzring
 -  Spielpyramide mit Fallschutzfläche
 -  Brunnen
 -  Lampen
 -  Bronzeplatte "Mittelpunkt"
- zwischen (I) und (II) Verkehrsberuhigter Bereich



JOHANN H. BONER
ARCHITEKTEN + STADTPLANER


AUF DER GAST 36 B
26316 VAREL-NORDSEEBAD DANGAST
TEL 04451 / 85051 FAX 04451 / 4635
VAREL-DANGAST / OLDENBURG I. O.

Konzept

Ortsmitte Sande


MASZTAB: 1:500 Datum: 24.07.19
PLANNr: O_02 Gezeichnet: greu
Bearbst.: Blattgröße: DIN A3

Ortsmitte Naturstein

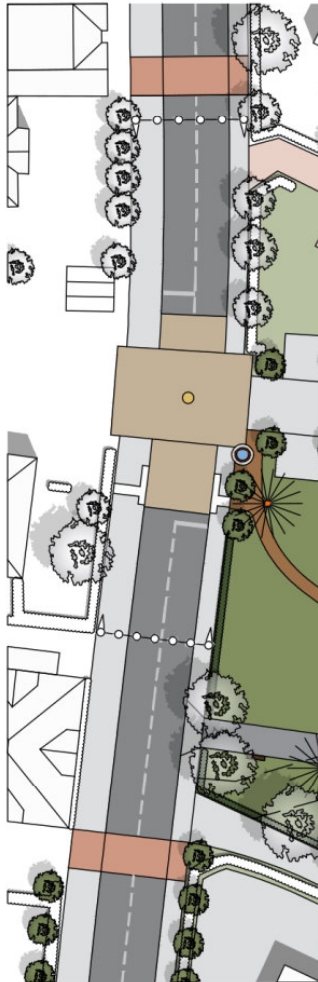


I

Ortsmitte Betonstein

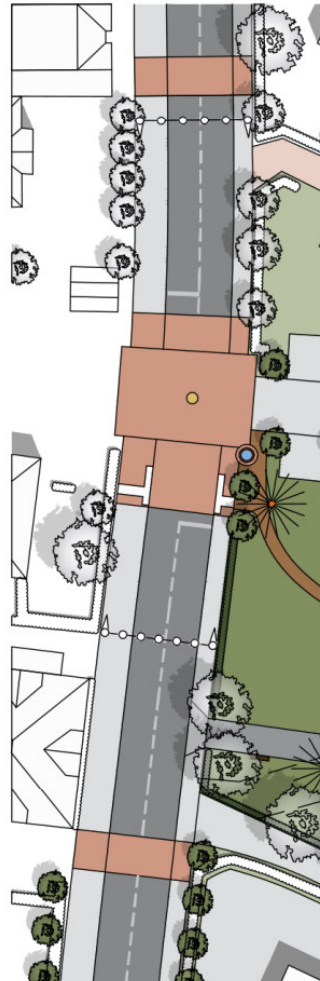

II

Ortsmitte
Bitumenbeschichtung Rot

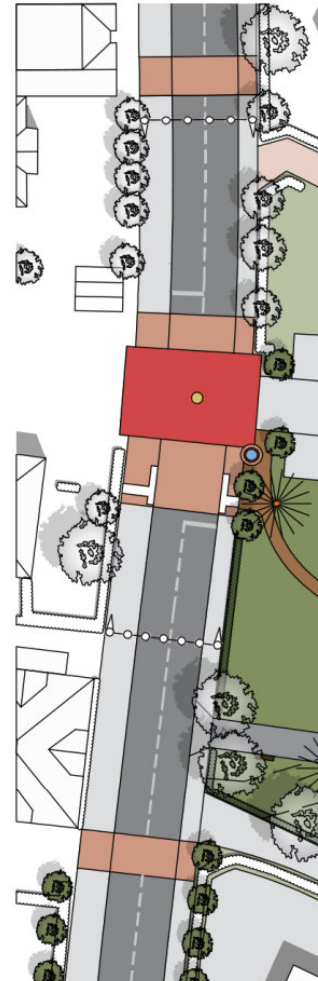

III

Legende

-  Betonsteinpflaster rot
-  Betonsteinpflaster grau
-  Natursteinpflaster
-  Fahrbahnstrich rot
-  Fahrbahn Asphalt



JOHANN H. BONER
ARCHITEKTEN + STADTPLANER

AUF DER GAST 36 B
26316 VAREL-NORDSEEBAD DANGAST
TEL 04451 / 85051 FAX 04451 / 4635
VAREL-DANGAST / OLDENBURG i. O

Konzept Alternativen

Ortsmitte Sande

MASZTAB: 1:500 Datum: 24.07.19
PLANNr: O_02 Gezeichnet: greu
Bearbst.: Blattgröße: DIN A3