




proKinder Spielobjekte GmbH & Co. KG, Industriestraße 6, 49744 Geeste-Dalum

Gemeinde Sande
Bautechnik und Umwelt
Fachbereich I
Dipl.-Ing. Bernd Eickhoff
Hauptstraße 79

26452 Sande

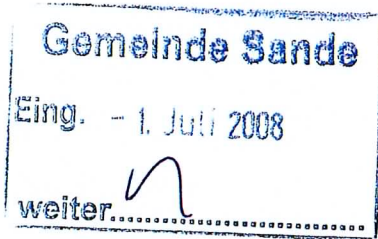

Kunden Nr.: 1195
Bearbeiter: K. Schulz
Steuernr.: 61 205 11702
USt-IdNr.: DE252831122
Datum: 30.06.2008

Angebot Nr. 89

Sehr geehrter Herr Eickhoff,

vielen Dank für Ihre Anfrage an Herrn Borges. Gerne bieten wir Ihnen wie folgt an:

Pos	Menge	Text	Einzelpreis EUR	Gesamtpreis EUR
1	1,00 Stück	Spielanlage gem. Zeich.-Nr. SA260608 bestehend aus: - 1. Spinnennetz, Seitenlänge: 1,50 m, Höhe: 0,60 - 0,80 cm - 2. Balancierbalken mit Hangelseil, Länge: 3,00 m, Höhe: 0,60 m - 3. Balancierseil mit Hangelseil, Länge: 3,00 m, Höhe: 0,35 und 0,90 m - 4. Balancierseil, Länge: 3,00 m, Höhe: 0,40 m - 5. Netzleiter, Länge: 3,00 m, Höhe: 0,40 m - 6. Wackelbalancierbalken, Länge: 3,00 m, Höhe: 0,40 m - 7. Palisadenstrecke, Länge: ca. 3,00 m, Höhe: max. 0,60 m - 8. Balancierstangen, Länge: 1,20 m, Höhe: 0,30 und 0,40 m - 9. Hangelstrecke mit Hangelgriffen und Hangeltellern, Länge: 3,00 m, Höhe: max. 2,20 m - 10. Steigstamm mit Handlaufseil, Länge: 3,00 m, Höhe: 0,30 - 0,60 m - 11. Balancierstrecke mit Handlaufseilen, Länge: 3,00 m, Höhe: 0,30 m - 12. senkrecht Kletternetz, Länge: 3,00 m, Höhe: max. 1,50 m, Maschenweite: > 250 mm - 13. Seilleiter, Länge: 3,00 m, Höhe: 0,30 - 0,60 m Materialbeschreibung: - Pfosten aus natürlich gewachsenem Robinienrundholz d=14 - 18 cm - Lauf- und Handlaufseile aus Herkulestauwerk d=28 mm - Netze aus Herkulestauwerk d=16 mm - Balancierstangen aus Volledelstahl d=43 mm - Ketten und Hangelgriffe aus Volledelstahl - Verschraubungen aus Volledelstahl	8.810,00	8.810,00
Zwischensumme				8.810,00

proKinder Spielobjekte GmbH & Co. | Industriestraße 6 | Postfach 1149 | 49744 Geeste-Dalum | Tel. 0 59 37-9 80 90-0 | Fax 0 59 37-9 80 90-20
 e-mail info@prokinder-spielobjekte.de | www.prokinder-spielobjekte.de | Bankverbindung: Volksbank Lingen e.G. | BLZ 266 600 60 | Kto.-Nr. 55 850 359 00

Geschäftsführender Gesellschafter Eberhard Eckert Verwaltungs-GmbH | Geschäftsführer Eberhard Eckert | Amtsgericht Osnabrück
 Handelsregisternummer HRA 200554 | HRB 200811 | USt-Ident-Nummer DE252831122 | Steuer-Nummer 61/205/11702 FA Lingen

Die Ware bleibt bis zur vollständigen Bezahlung unser Eigentum



proKinder Spielobjekte GmbH & Co. KG, Industriestraße 6, 49744 Geeste-Dalum

Gesamt Netto		8.810,00
zzgl. 19,00 % USt. auf	8.810,00	1.673,90
Gesamtbetrag		10.483,90

2 % Skonto innerhalb 8 Tagen, 21 Tage netto Kasse

Die Lieferzeit beträgt ca. 4 - 6 Wochen nach Auftragseingang.

Die Gewährleistungsfrist beträgt für alle starren Teile auch im Erdverbau 5 Jahre. Ausgenommen sind bewegliche Teile und Schäden die durch Vandalismus entstehen.

An unser Angebot halten wir uns bis zum 31.10.2008 gebunden.



Bei Erstauftrag erfolgt die Lieferung frachtfrei.

Wir freuen uns, falls Ihnen unser Angebot zusagt und verbleiben

mit freundlichen Grüßen

E. Eckert

OKE

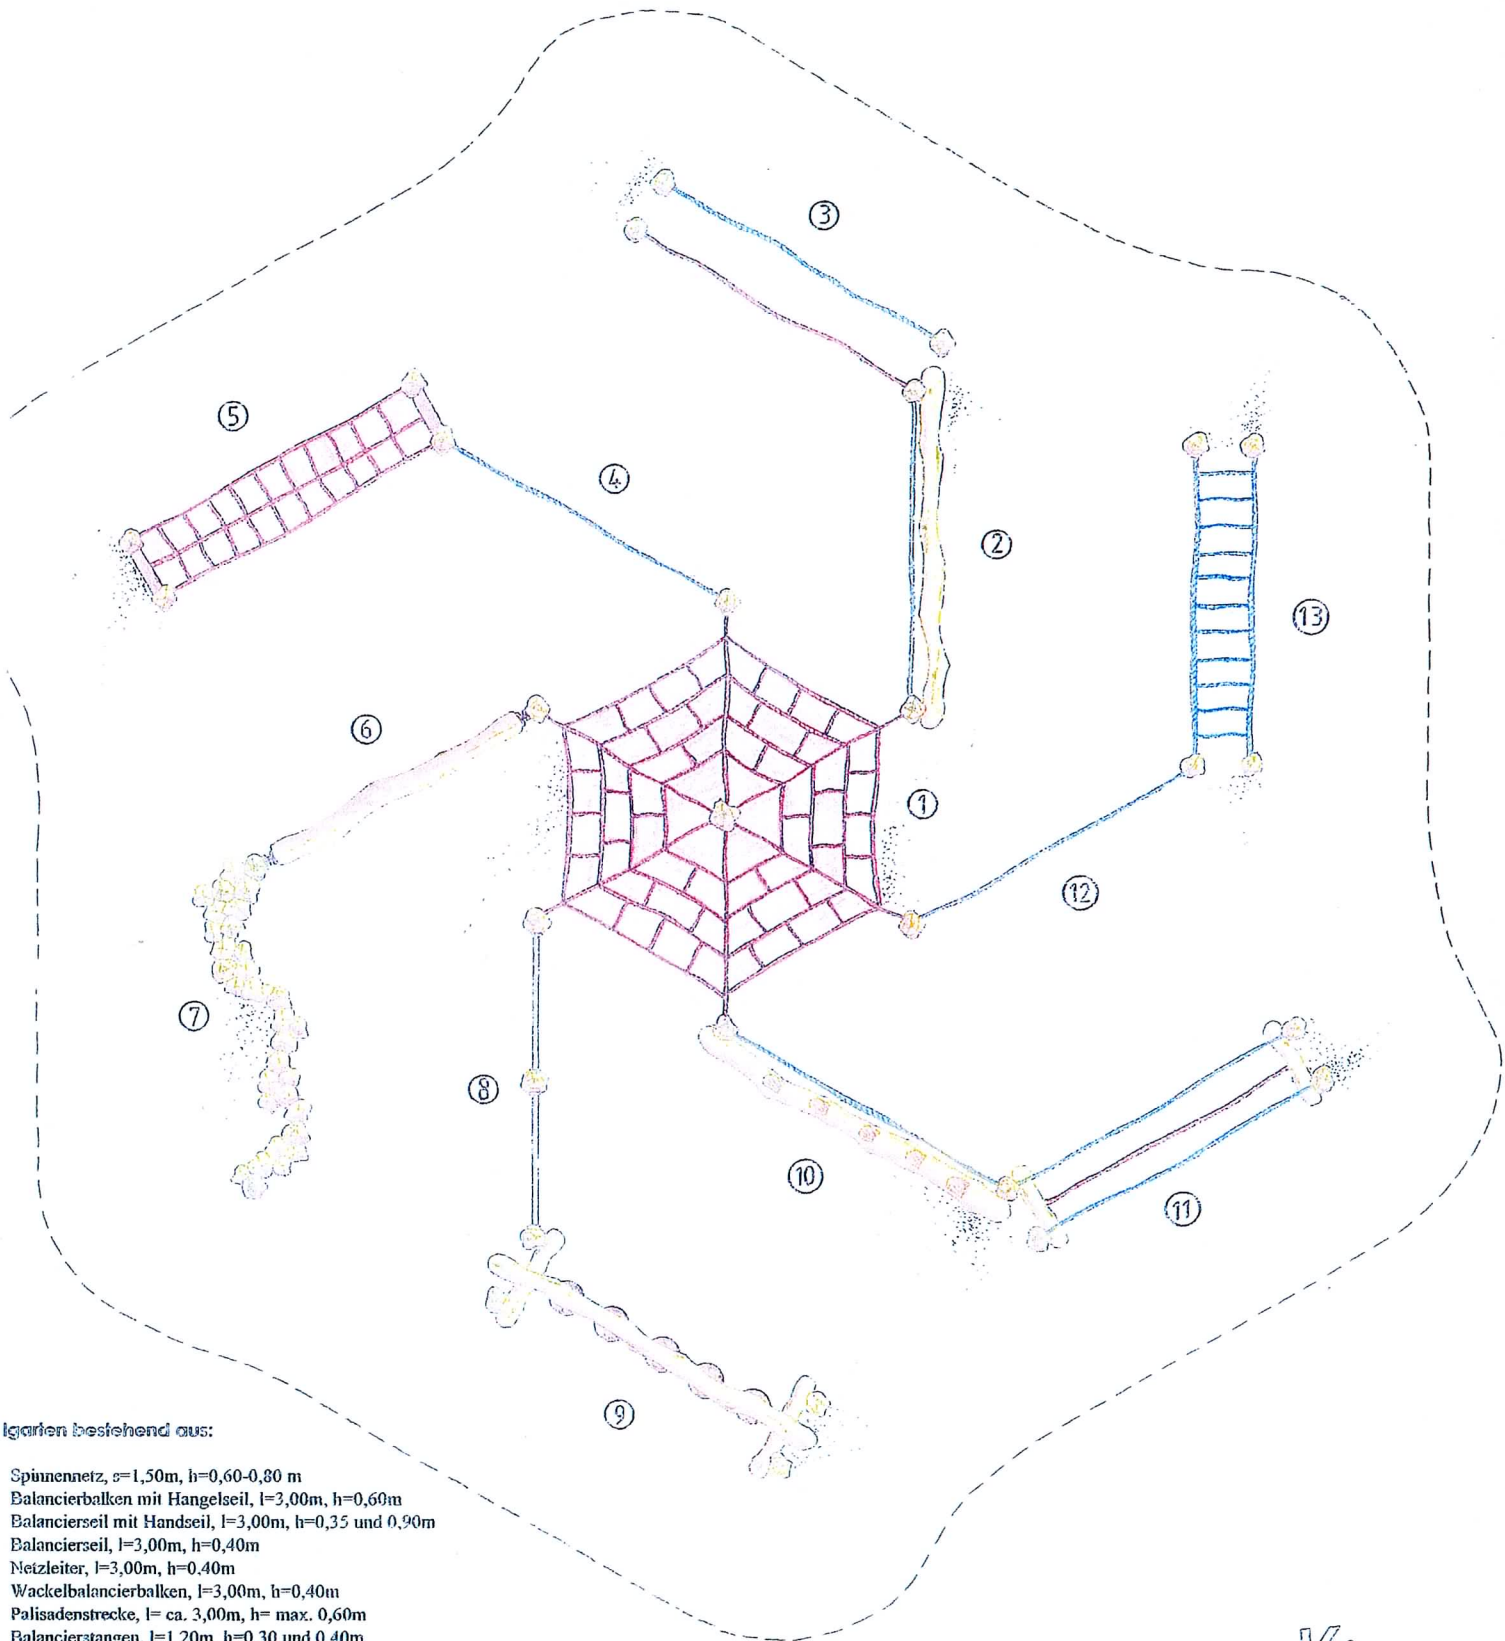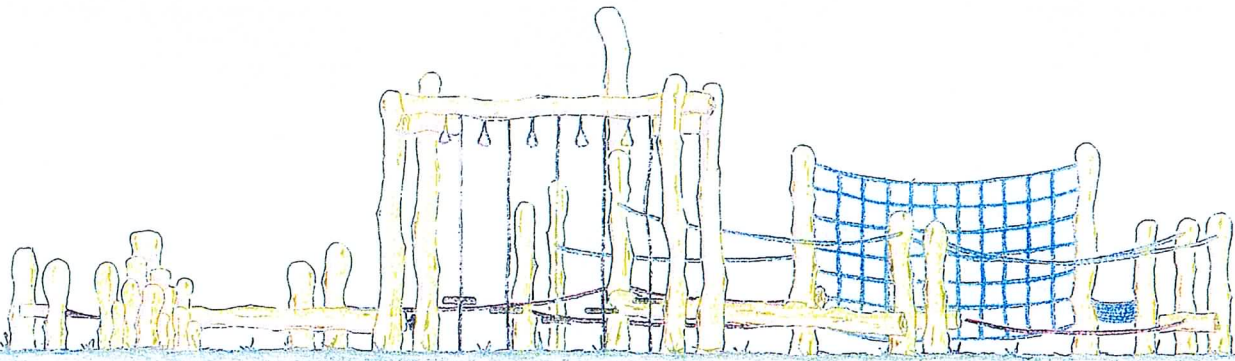

Agarten bestehend aus:


- Spinnennetz, $s=1,50m$, $h=0,60-0,80m$
- Balancierbalken mit Hangelseil, $l=3,00m$, $h=0,60m$
- Balancierseil mit Handseil, $l=3,00m$, $h=0,35$ und $0,90m$
- Balancierseil, $l=3,00m$, $h=0,40m$
- Netzleiter, $l=3,00m$, $h=0,40m$
- Wackelbalancierbalken, $l=3,00m$, $h=0,40m$
- Palisadenstrecke, $l=ca. 3,00m$, $h= max. 0,60m$
- Balancierstangen, $l=1,20m$, $h=0,30$ und $0,40m$
- Hangelstrecke mit Hangelgriffen und Hangeltellern, $l=3,00m$, $h= max. 2,20m$
- Steigstamm mit Handlaufseil, $l=3,00m$, $h=0,30-0,60m$
- Balancierstrecke mit Handlaufseilen, $l=3,00m$, $h=0,30m$
- senkrecht Kletternetz, $l=3,00m$, $h= max. 1,50m$, $MW>250mm$
- Seilleiter, $l=3,00m$, $h=0,30-0,60m$

BV: Gemeinde Sande
Z.-Nr. SA26.06.08
Gez.: A.E. am 26.06.08
Maßstab: 1:50





Pos.	Menge	Gegenstand	Einh.Pr. EURO	Betrag EURO
		Grobe Kostenschätzung für Erd-, Entwässerungs- und Landschaftsgärtnerischearbeiten zur Erstellung eines Niederseilgartens an der Paddel- und Pedalstation in Altmarienhausen.		
1	45	m Drainagegräben herstellen, i.M. 40 cm tief, ca. 25 cm breit, profilgerecht herstellen, brauchbaren Boden laden, fördern und nach Angabe des AG profilgerecht einbauen und verdichten, unbrauchbares Material wird Eigentum des AN und ist von der Baustelle zu entfernen, Förderweg bis zu 300 m. für 1 m	4,35	195,75
2	45	m kokosummanteltes Dränagespiralrohr DN 80, einschl. der notwendigen Pass- und Formstücke, liefern und nach Angabe verlegen. für 1 m	4,00	180,00
3	45	m Geotextil/Vlies, Polyfelt TS 70 o.g, in die 25 cm breiten Drainagegräben als Unterlage für die Kiesbettung liefern und verlegen, Vliesbreite ca. 0,50 m, GRK 4, $\geq 250 \text{ g/m}^2$ Angebotenes Material:..... für 1 m	3,00	135,00
4	45	m Filterkies 8/16 mm in min. 8 cm Stärke als Auflage der Drainrohre und als höhengerechtes Planum einbauen, als Zulage zur Kiesposition. für 1 m	2,00	90,00
5	12	to Filterkies 8/16 liefern und in die Drainagegräben einbauen, für 1 to	22,00	264,00
		Seite 1	Übertrag:	864,75

Pos.	Menge	Gegenstand	Einh.Pr. EURO	Betrag EURO
		Übertrag:		864,75
6	225	m ² Oberboden ca. 0,25 tief ausheben und in den Hügel bzw. als Verwallung (0,25 m hoch, Böschung ca. 1:8 außen, 1:4 innen) zur Einfassung und Abgrenzung des Spielbereiches profilgerecht einbauen. für 1 m ²	4,00	900,00
7	115	m ³ Jadesand (0/2a) liefern und als Fallschuttlage in ca. 0,50 m Stärke im Spielbereich einbauen. für 1 m ³	10,00	1.150,00
8	2	to sandigen Mutterboden (unkraut- und steinfrei) liefern und in die Seitenräume und nach Angabe einbauen. für 1 to	14,00	28,00
9	50	m ² Ansaatflächen der Seitenräume entsprechend der DIN 18 915, Bl. 3 bearbeiten und saarfertig herstellen. für 1 m ²	2,50	125,00
10	50	m ² Seitenräume mit 25 g/m ² Sportrasen-Reparaturmischung besäen, einigeln, abwalzen und bis zur völligen Begrünung pflegen, einschl. zwei Schnitte. für 1 m ²	2,50	125,00
		Nettosumme: + 19 % MwSt.		3.192,75 606,62
		Bruttosumme		3.799,37
		gerundete Nettosumme: 3.200,00 €		
		aufgestellt Sande den, 23.10.2008		
		 Eickhoff Dipl.-Ing.		