


Anlage
Aufstellungsbeschluss 5. Änderung des Flächennutzungsplans

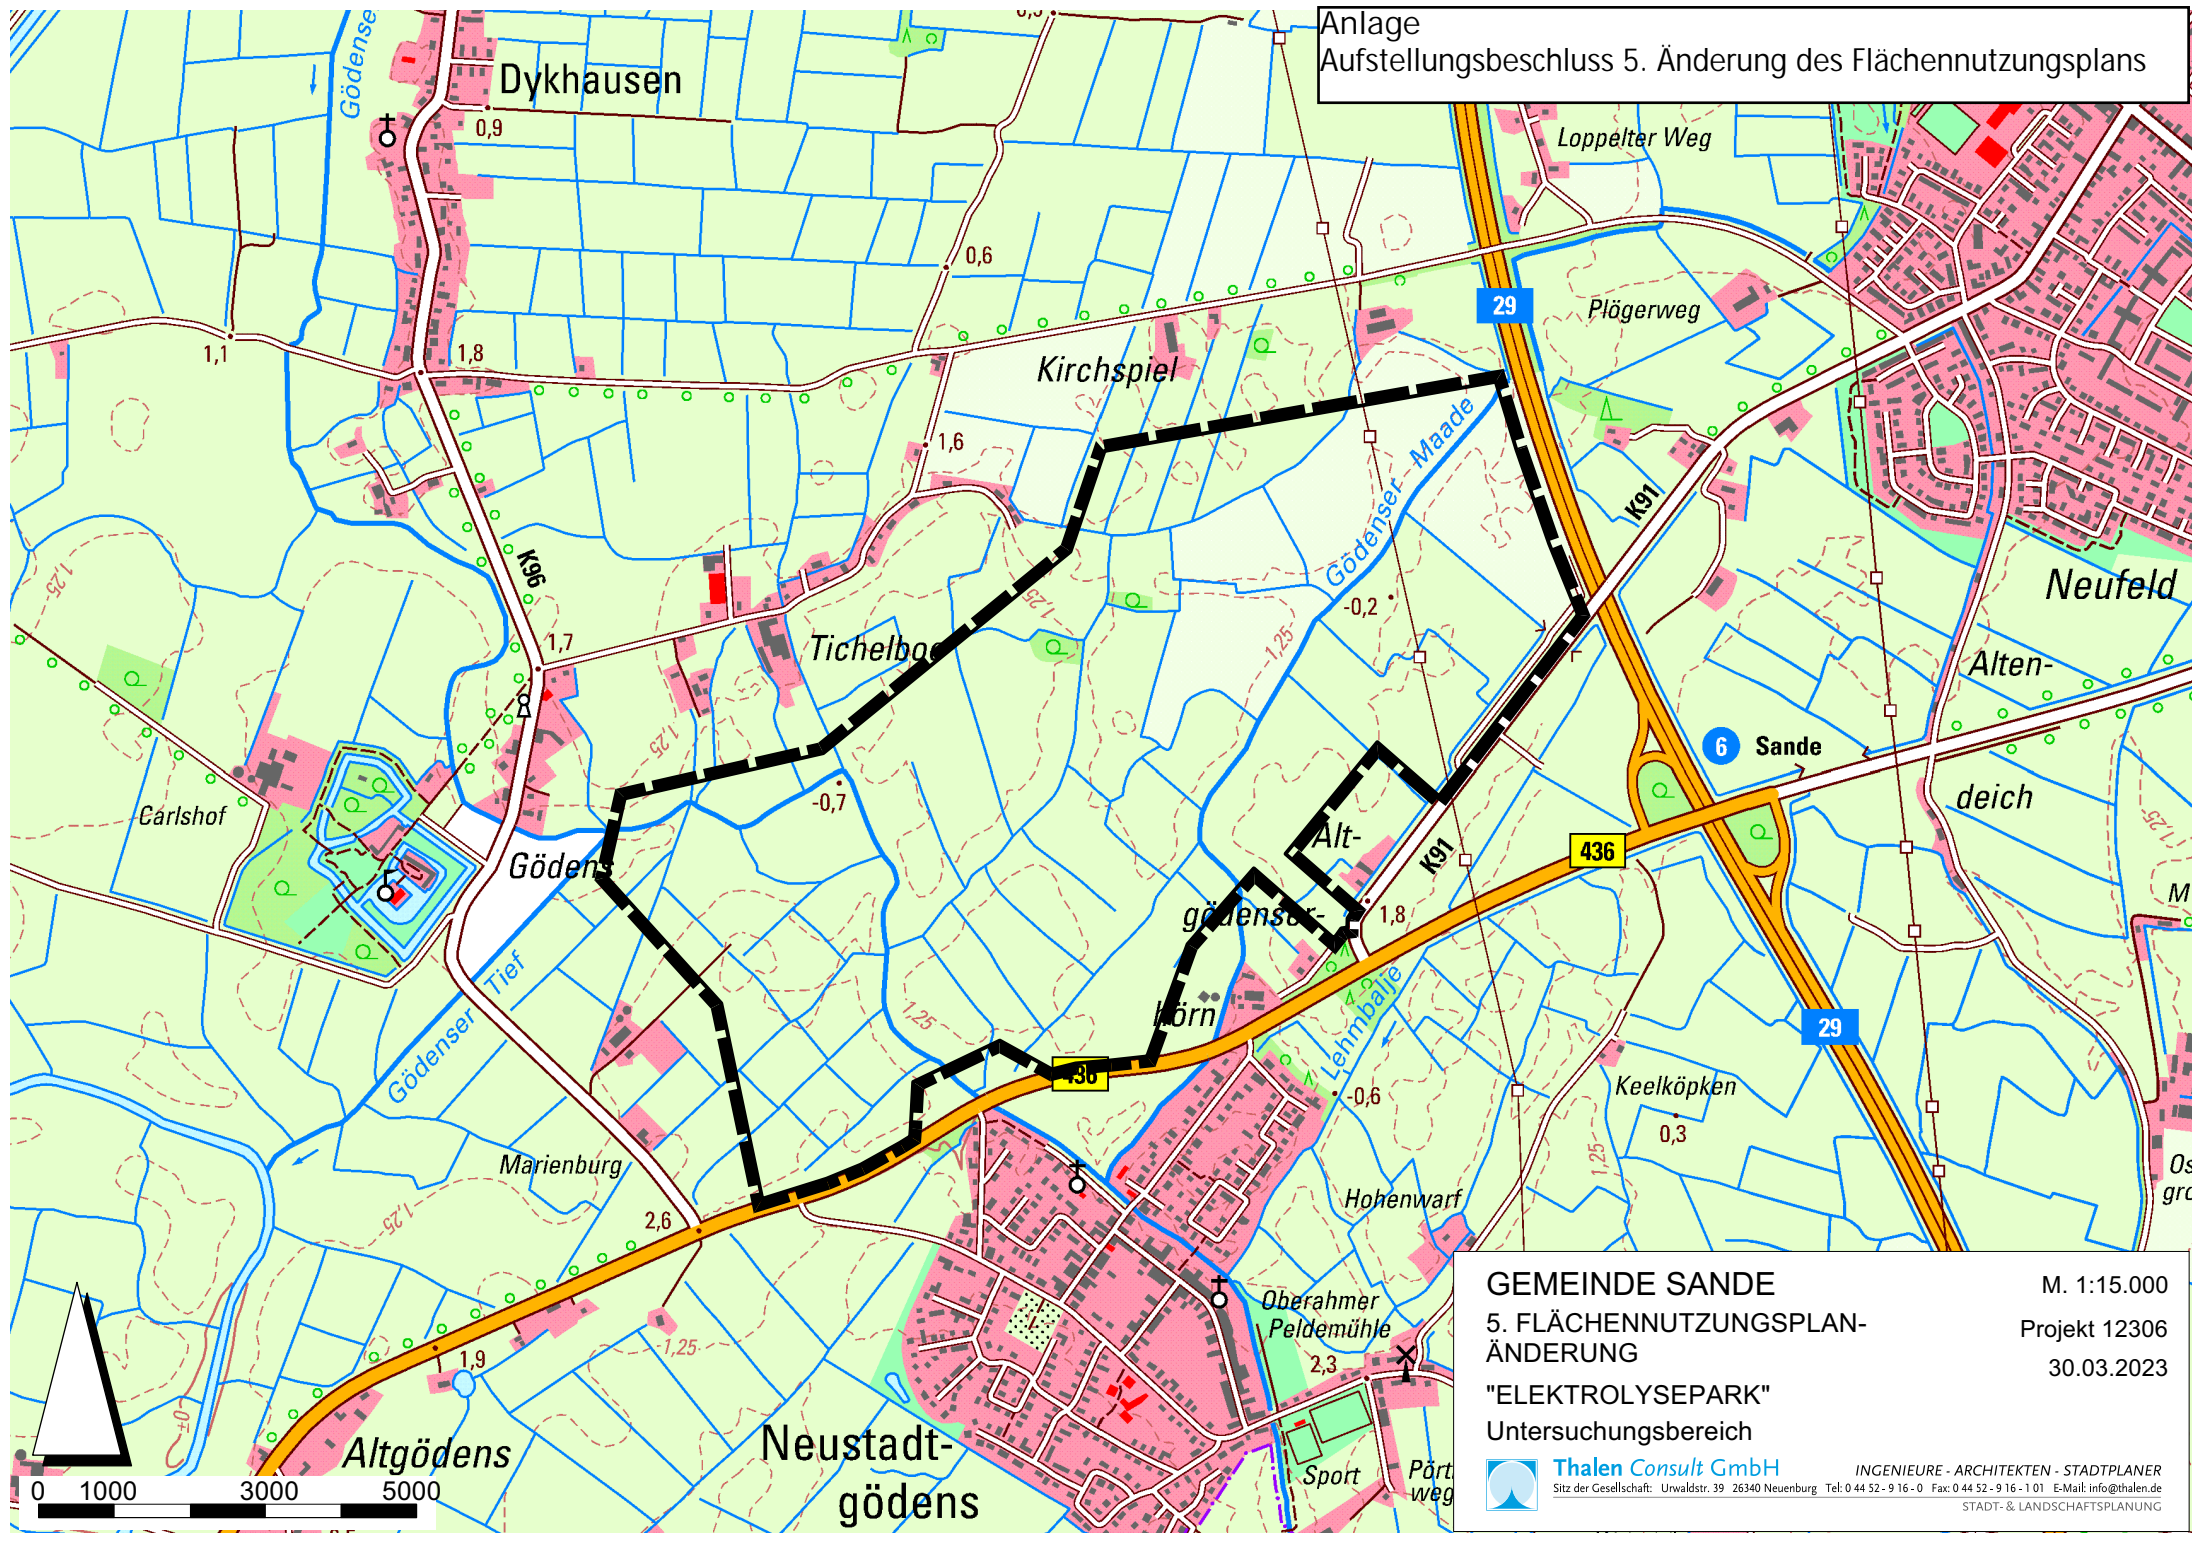

GEMEINDE SANDE M. 1:15.000
5. FLÄCHENNUTZUNGSPLAN-
ÄNDERUNG Projekt 12306
"ELEKTROLYSEPAK" 30.03.2023
Untersuchungsbereich

 **Thalen Consult GmbH**
INGENIEURE - ARCHITEKTEN - STADTPLANER
Sitz der Gesellschaft: Urwaldr. 39 26340 Neuenburg Tel: 0 44 52 - 9 16 - 0 Fax: 0 44 52 - 9 16 - 1 01 E-Mail: info@thalen.de
STADT- & LANDSCHAFTSPLANUNG