



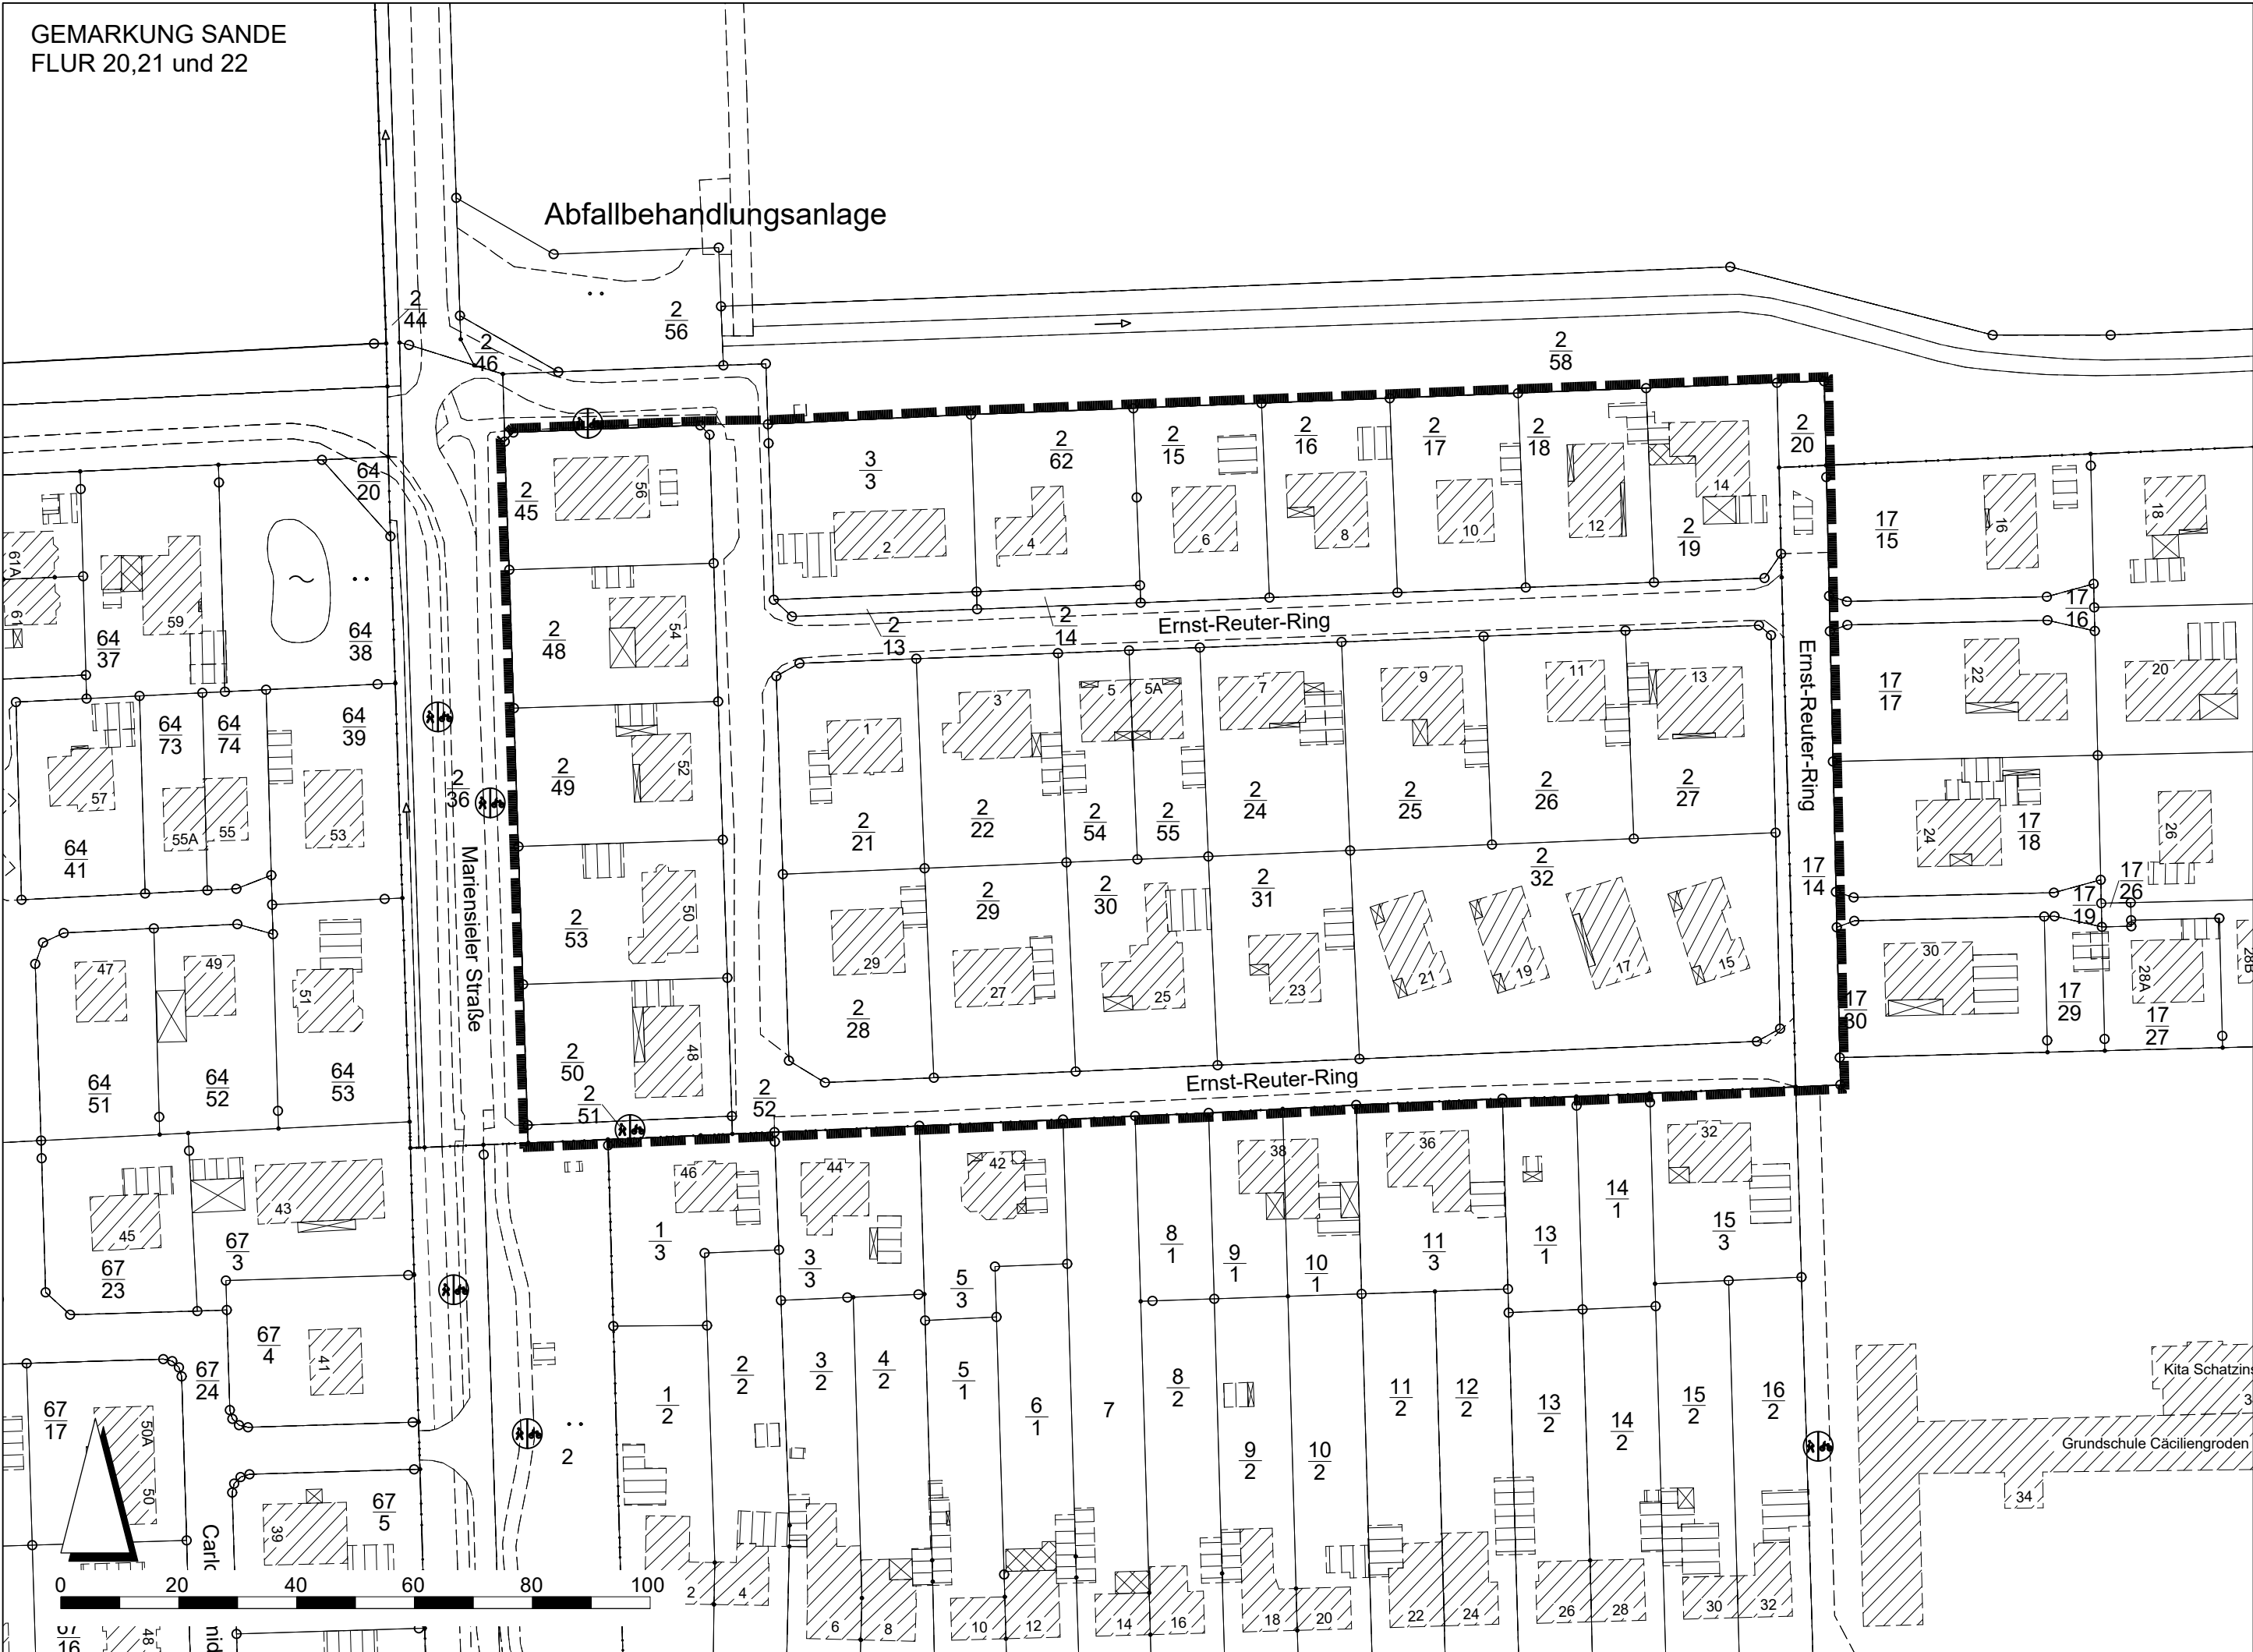

PLANZEICHENERKLÄRUNG GEMÄß PLANZV 1990

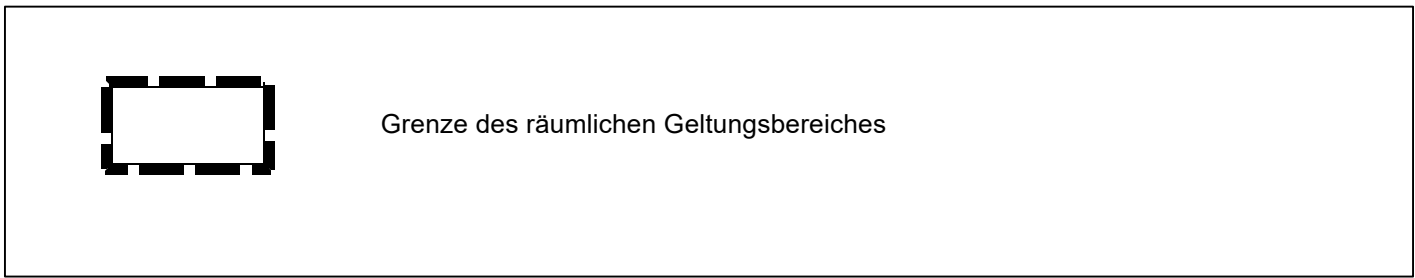

HINWEISE

1. Baunutzungsverordnung

Es gilt die Baunutzungsverordnung vom 30.01.1990 (BGBl. I. S. 132), in der Fassung vom 13.05.2017, zuletzt geändert durch Gesetz vom 03.07.2023 (BGBl. I. S. 176).

2. Bodenfunde

Sollten bei den geplanten Bau- und Erdarbeiten ur- und frühgeschichtliche sowie mittelalterliche oder frühneuzeitliche Bodenfunde (das können u.a. sein: Tongefäßscherben, Holzkohleansammlungen, Schlacken sowie auffällige Bodenverfärbungen u. Steinkonzentrationen, auch geringe Spuren solcher Funde) gemacht werden, sind diese gemäß § 14 Abs. 1 des Nieders. Denkmalschutzgesetzes meldepflichtig und müssen der zuständigen unteren Denkmalschutzbehörde oder dem Niedersächsischen Landesamt für Denkmalpflege - Abteilung Archäologie - Stützpunkt Oldenburg, Offener Straße 15, Teil. 0441 / 205766 - 15 unverzüglich gemeldet werden. Meldepflichtig sind die Finder, die Leiter der Arbeiten oder die Unternehmer. Bodenfunde und Fundstellen sind nach § 14 Abs. 2 des Nieders. Denkmalschutzgesetzes bis zum Ablauf von 4 Werktagen nach der Anzeige unverändert zu lassen, bzw. für ihren Schutz ist Sorge zu tragen, wenn nicht die Denkmalschutzbehörden vorher die Fortsetzung der Arbeiten gestatten.

Alle übrigen Hinweise des rechtskräftigen B-Planes bleiben unverändert, da hier keinerlei Änderungs- oder Ergänzungsbedarf besteht. Sie werden der Übersichtlichkeit halber nicht erneut aufgeführt.

Bei der 1. Änderung des Bebauungsplans Nr. 16 "Hermann- Schulz- Str." handelt es sich um einen Textbebauungsplan. Er wird im vereinfachten Verfahren gemäß § 13 Baugesetzbuch (BauGB) aufgestellt.

PRÄAMBEL

AUFGUND DES § 1 ABS. 3 UND DES § 10 DES BAUGESETZBUCHES (BAUGB) IN DER FASSUNG DER BEKANNTMACHUNG VOM 03.11.2017 (BGBl. I. S. 3634) ZULETZT GEÄNDERT DURCH ARTIKEL 2 DES GESETZES ZUR SOFORTIGEN VERBESSERTUNG DER RAHMENBEDINGUNGEN FÜR DIE ERNEUERBAREN ENERGIEN IM STÄDTEBAURECHT VOM 04.01.2023 (BGBl. I. Nr. 6) I. V. M. § 58 DES NIEDERSÄCHSISCHES KOMMUNALVERFASSUNGSGESETZ (NKOMVG) VOM 17.12.2010 (NDS. GVBL. S. 576) ZULETZT GEÄNDERT DURCH ARTIKEL 2 DES GESETZES ZUR ÄNDERUNG DES NIEDERSÄCHSISCHEN PERSONALVERTRETUNGSGESETZES UND DES NIEDERSÄCHSISCHEN KOMMUNALVERFASSUNGSGESETZES VOM 22.09.2022 (NDS. GVBL. S. 588) HAT DER RAT DER GEMEINDE SANDE DIESE 3. ÄNDERUNG DES BEBAUUNGSPLANES NR. 16 "HERMANN- SCHULZ- STR." BESTEHEND AUS DER TEXTLICHEN ÄNDERUNG UND DER ABGRENZUNG DES RÄUMLICHEN GELTUNGSBEREICHES IN SEINER SITZUNG AM ALS SATZUNG BESCHLOSSEN

SANDE, DEN _____

BÜRGERMEISTER (SIEGEL)

VERFAHRENSVERMERKE

1. AUFSTELLUNGSBESCHLUSS

DER VERWALTUNGSAUSSCHUSS DER GEMEINDE SANDE HAT IN SEINER SITZUNG AM _____ DIE AUFSTELLUNG DER 1. ÄNDERUNG DES BEBAUUNGSPLANES NR. 16 "HERMANN- SCHULZ- STR." BESCHLOSSEN. DER AUFSTELLUNGSBESCHLUSS IST GEMÄSS § 2 ABS. 1 BAUGB AM ORTSÜBLICH BEKANNTGEMACHT WORDEN.

SANDE, DEN _____

BÜRGERMEISTER

(SIEGEL)

2. PLANUNTERLAGE

AMTLICHE PRÄSENTATION (AP5) MAßSTAB: 1 : 5.000
LIEGENSCHAFTSKARTE MAßSTAB: 1 : 1.000
QUELLE: AUSZUG AUS DEN GEOBASISDATEN DER NIEDERSÄCHSISCHEN VERMESSUNGS- UND KATASTERVERWALTUNG

© 2025



DIE PLANUNTERLAGE ENTSPRICHT DEM INHALT DES LIEGENSCHAFTSKATASTERS UND WEIST DIE STÄDTEBAULICH BEDEUTSAMEN BAULICHEN ANLAGEN SOWIE STRAßEN, WEGE UND PLÄTZE VOLLSTÄNDIG NACH. SIE IST HINSICHTLICH DER DARSTELLUNG DER GRENZEN UND DER BAULICHEN ANLAGEN GEOMETRISCH EINWANDFREI.

SANDE, DEN _____

UNTERSCHRIFT (SIEGEL)

3. ÖFFENTLICHE AUSLEGUNG

DER VERWALTUNGSAUSSCHUSS DER GEMEINDE SANDE HAT IN SEINER SITZUNG AM _____ DIE ÖFFENTLICHE AUSLEGUNG GEMÄSS § 3 ABS. 2 BAUGB BESCHLOSSEN. ORT UND DAUER DER ÖFFENTLICHEN AUSLEGUNG WURDEN AM _____ ORTSÜBLICH BEKANNTGEMACHT. DER ENTWURF DER 1. ÄNDERUNG DES BEBAUUNGSPLANES UND DER BEGRÜNDUNG HABEN VOM _____ BIS _____ GEMÄSS § 3 ABS. 2 BAUGB ÖFFENTLICH AUSGELEGEN.

SANDE, DEN _____

BÜRGERMEISTER

(SIEGEL)

VERFAHRENSVERMERKE (FORTSETZUNG)

4. SATZUNGSBESCHLUSS

DER RAT DER GEMEINDE SANDE HAT DIE 1. ÄNDERUNG DES BEBAUUNGSPLANES NR. 16 "HERMANN - SCHULZ - STR." NACH PRÜFUNG DER BEDENKEN UND ANREGUNGEN GEMÄSS § 3 ABS. 2 BAUGB IN SEINER SITZUNG AM _____ ALS SATZUNG (§10 BAUGB) SOWIE DIE BEGRÜNDUNG BESCHLOSSEN.

SANDE, DEN _____

BÜRGERMEISTER

(SIEGEL)

5. INKRAFTTRETEN

DER BESCHLUSS DER 1. ÄNDERUNG DES BEBAUUNGSPLANES DURCH DIE GEMEINDE SANDE IST GEMÄSS § 10 BAUGB AM _____ IM AMTSBLATT FÜR DEN LANDKREIS FRIESLAND BEKANNTGEMACHT WORDEN. DIE 1. ÄNDERUNG DES BEBAUUNGSPLANES NR. 16 "HERMANN - SCHULZ - STR." IST DAMIT AM _____ RECHTSVERBINDLICH GEWORDEN.

SANDE, DEN _____

BÜRGERMEISTER

(SIEGEL)

6. VERLETZUNG VON VORSCHRIFTEN

INNERHALB VON EINEM JAHR NACH INKRAFTTRETEN DES BEBAUUNGSPLANES IST DIE VERLETZUNG VON VORSCHRIFTEN BEIM ZUSTANDEKOMMEN DES BEBAUUNGSPLANES NICHT GELTEND GEMACHT WORDEN.


SANDE, DEN _____

BÜRGERMEISTER

(SIEGEL)

ÜBERSICHTSKARTE

M 1: 10.000

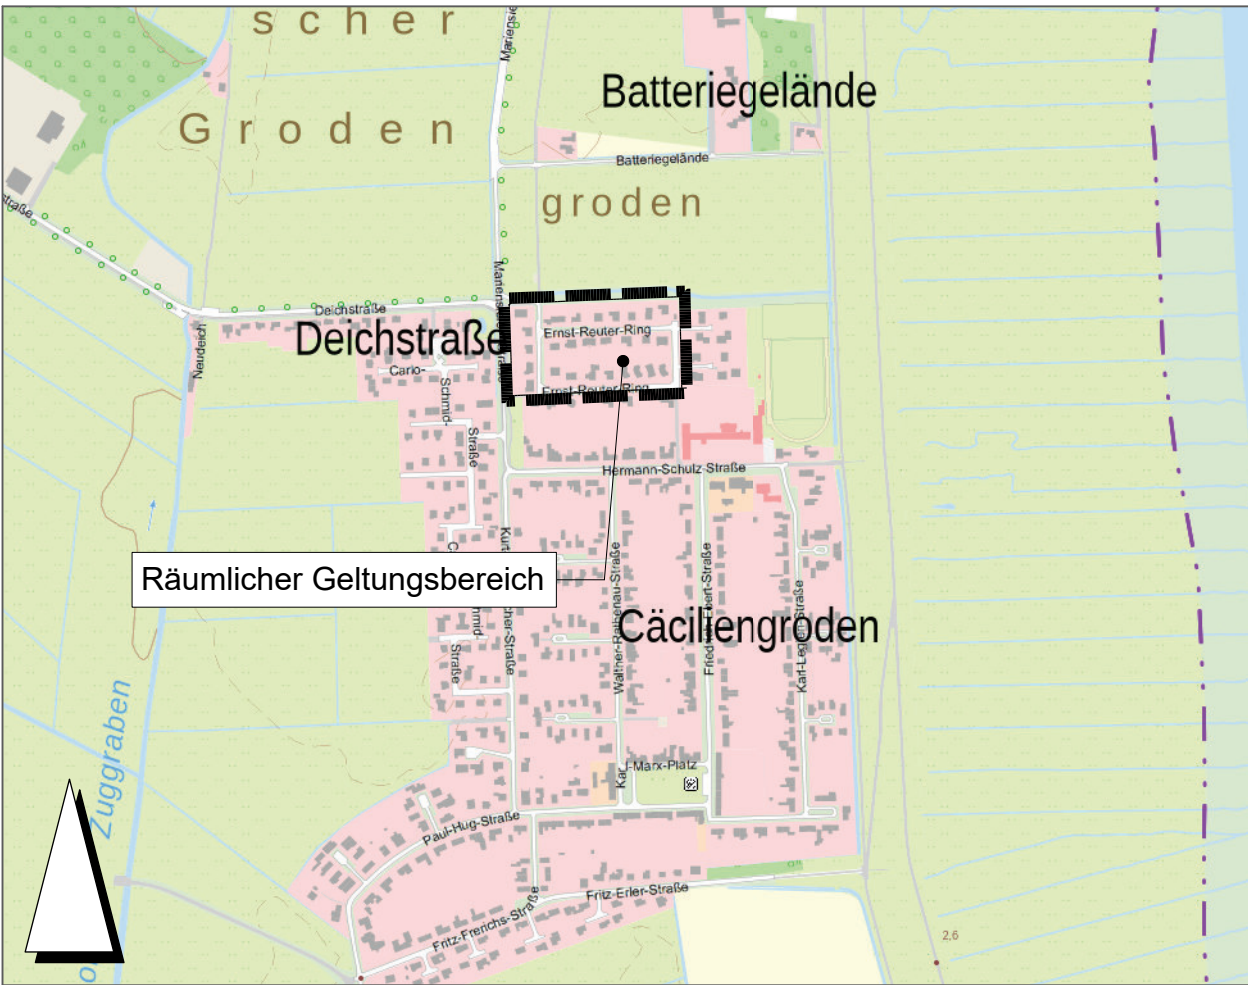

GEMEINDE

GEMEINDE SANDE



MASSSTAB

PLANINHALT

BEBAUUNGSPLAN NR. 16
"HERMANN- SCHULZ- STR.", 1. ÄNDERUNG

1:1.000

PROJ.-NR.	PROJEKTLTG.	BEARBEITUNG	GEPRÜFT	BLATTGR.	VERFAHRENSART
12668	Bottenbruch	Röben		792 x 594	§ 13

PLANBEZEICHNUNG / PROJEKTDATUM	DATUM	PLANSTAND
2026_08_07_12668_BP16.vwx	07.08.2026	

PLANVERFASSER



Thalen Consult GmbH
Sitz der Gesellschaft: Urwaldstr. 39 26340 Neuenburg

INGENIEURE - ARCHITEKTEN - STADTPLANER

Tel: 0 44 52 - 9 16 - 0 Fax: 0 44 52 - 9 16 - 1 01 E-Mail: info@thalen.de
STADT- & LANDSCHAFTSPLANUNG