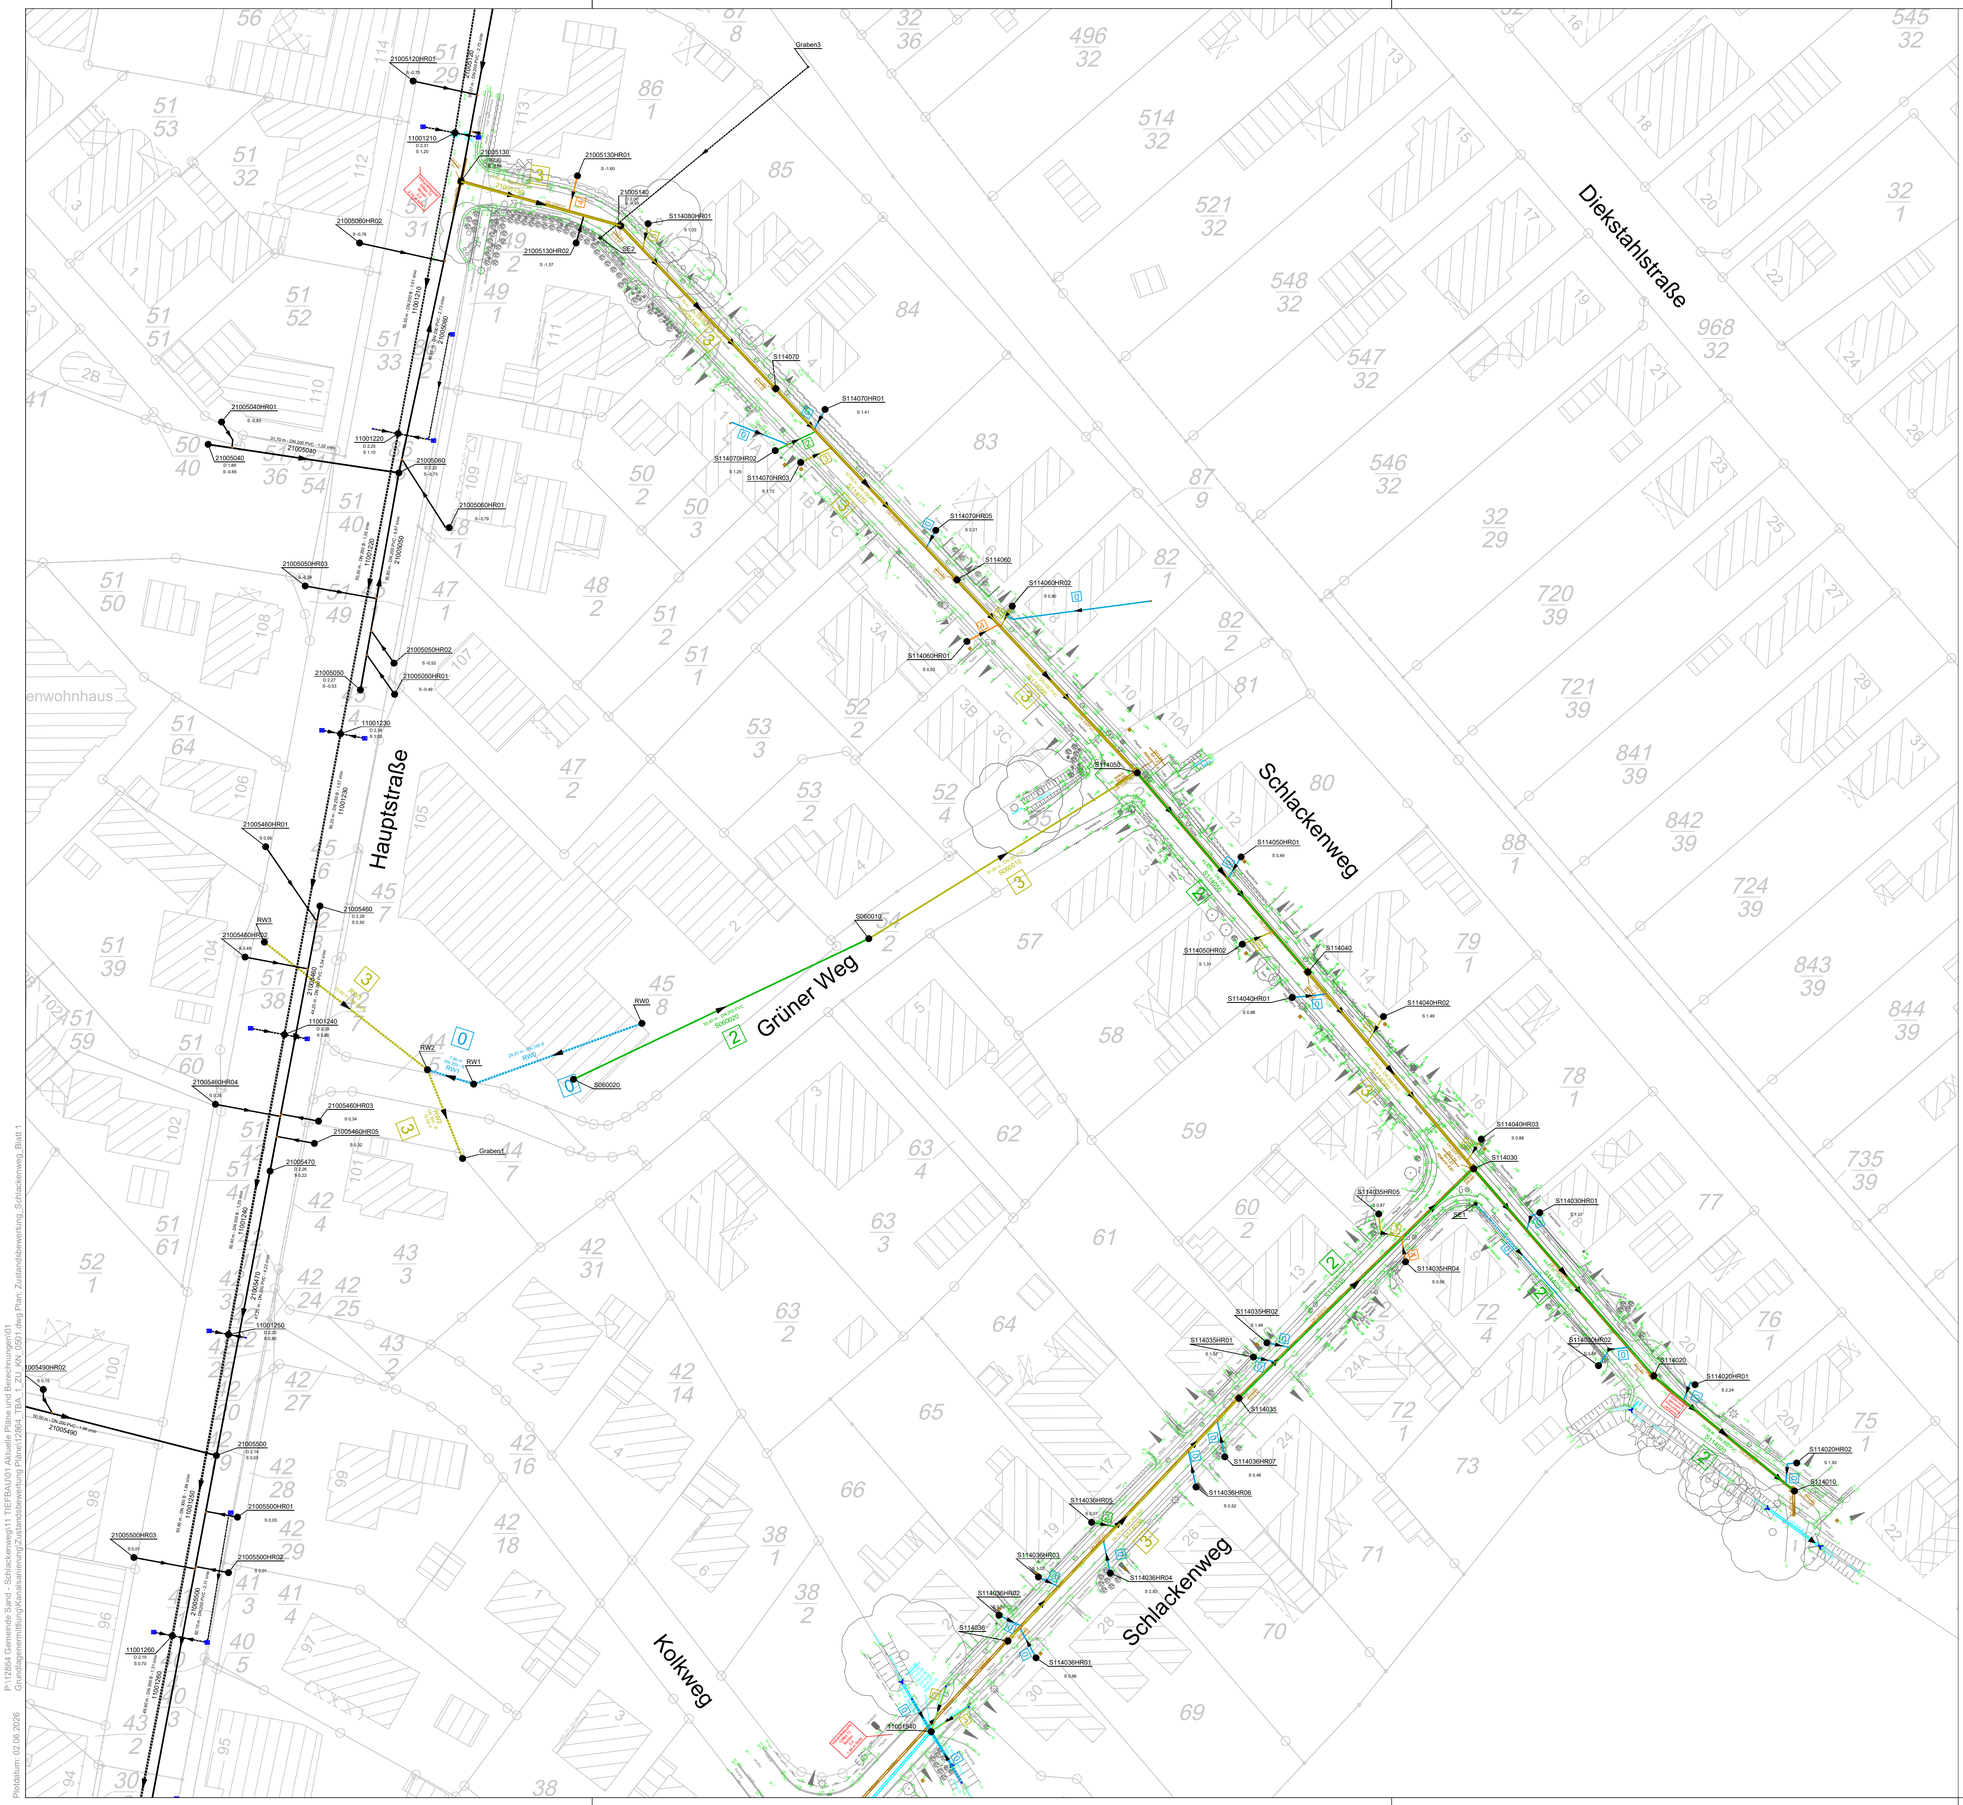

LEGENDE KANAL

- REGENWASSERHALTUNG
- SCHMUTZWASSERHALTUNG
- SCHACHT

LEGENDE ZUSTANDSBEWERTUNG (IYSBAU 2006-2024)

0	KEIN MANGEL
1	VERNACHLÄSSIGBARER MANGEL
2	GERINGFÜGIGER MANGEL
3	LEICHTER MANGEL
4	MITTLERER MANGEL
5	STARKER MANGEL

ÄNDERUNGEN	DATUM	NAME	INDEX

URHEBERRECHTE AN ALLEN UNTERLAGEN BLEIBEN DEM PLANVERFASSER. VERVIELFÄLTIGUNGEN UND KOPIEN (AUCH TEILWEISE), SOWIE ZUGÄNGLICHMACHUNG ODER ÜBERLASSUNG AN DRITTE BEDÜRFEN DER BESONDEREN GENEHMIGUNG.

BAUVORHABEN

SANIERUNG SCHMUTZWASSERKANAL SCHLACKENWEG

BAUHERR / AUFTRAGGEBER

GEMEINDE SANDE

MASSSTAB

PLANINHALT

ZUSTANDSBEWERTUNG

1:500

PROJEKT-NR.	PROJEKTLTG.	BEARBEITUNG	GEPRÜFT	PLANSTAND	BLATT	ANL.-NR.
12864	KERSTING	KERSTING		GRUNDLAGE	1	

PLANBEZEICHNUNG/ PROJEKTDATEI	DATUM	INDEX	INDEX-DATUM
12864_TBA_1_ZU_KN_0501	02.06.2026		

PLANVERFASSER

Thalen Consult GmbH
INGENIEURE - ARCHITEKTEN - STADTPLANER
Sitz der Gesellschaft: Urwaldstr. 39 26340 Neuenburg Tel: 0 44 52 - 9 16 - 0 Fax: 0 44 52 - 9 16 - 1 01 E-Mail: info@thalen.de
TIEFBAU / INFRASTRUKTUR

P:\12864 Gemeinde Sand - Schlackenweg\11 TIEFBAU\01 \ Aktuelle Pläne und Berechnungen\01 Grundlagenermittlung\Zustandsbewertung\Zustandsbewertung Planer\12864_1_1_ZU_KN_0501.dwg Plan: Zustandsbewertung_Schlackenweg_Blatt 1
Plotdatum: 02.06.2026