


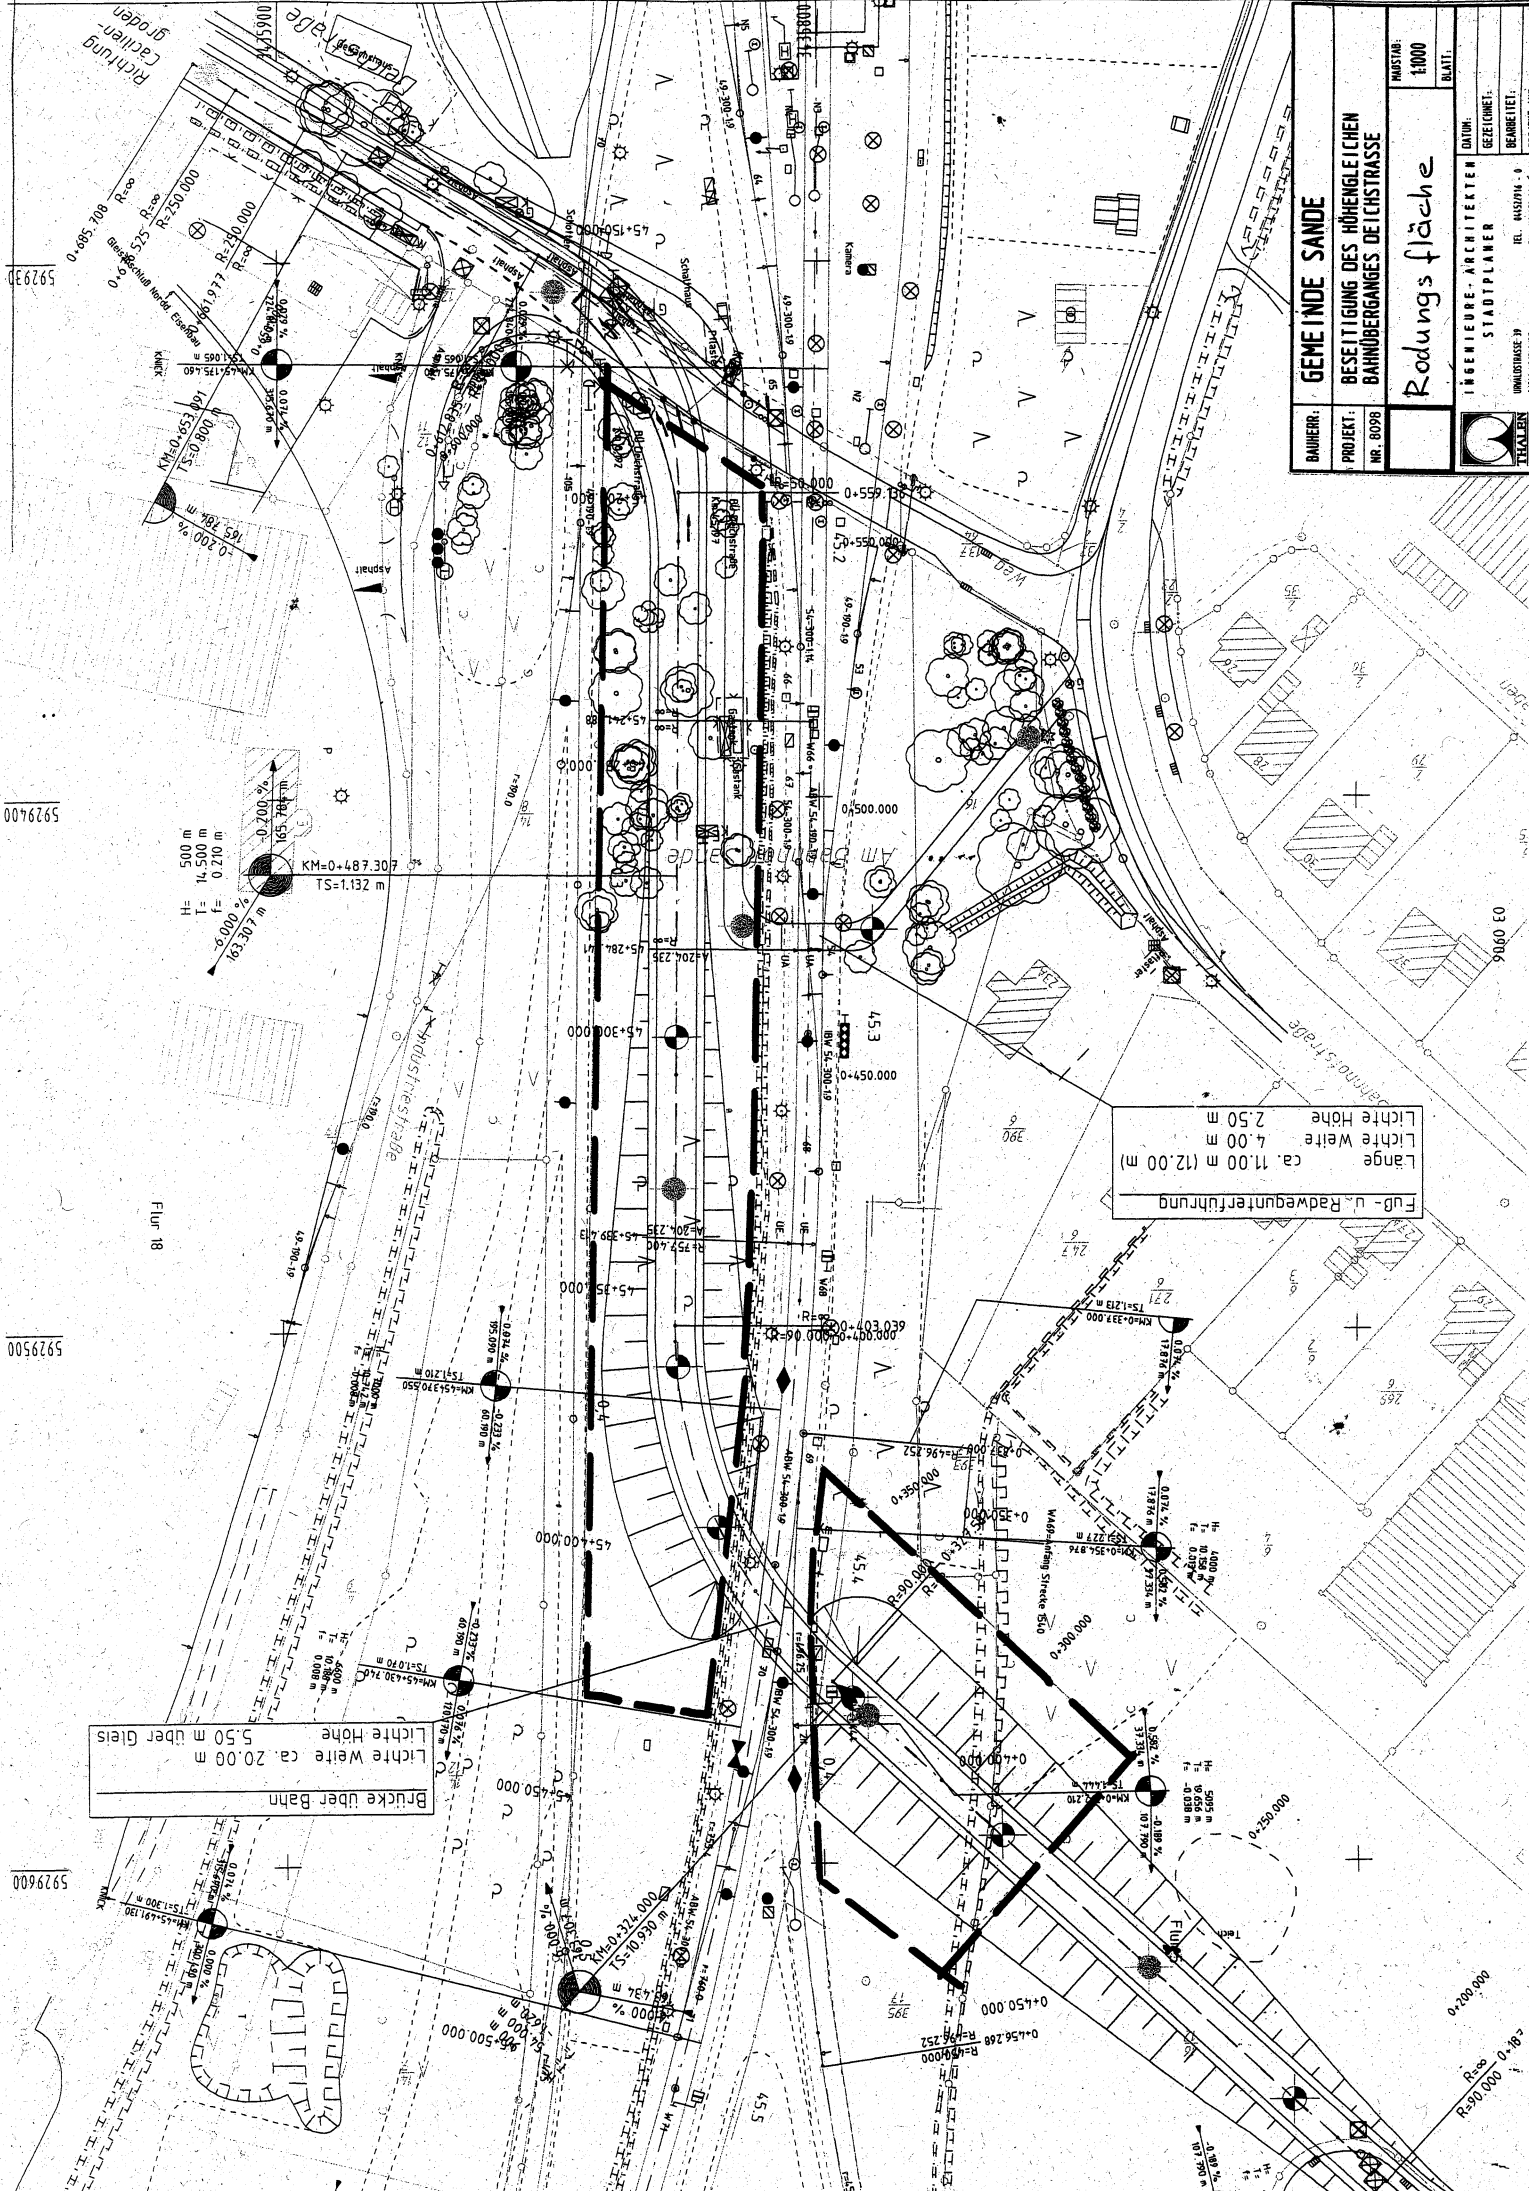

Brücke über Bahn
Lichte Höhe ca. 20,00 m
5,50 m über Gleis

Fuß- u. Radwegunterführung
Länge ca. 11,00 m (12,00 m)
Lichte Höhe 4,00 m
2,50 m

BAUHER:	GEMEINDE SANDE
PROJEKT:	BESEITIGUNG DES HÖHENGLEICHEN
NR. 8008	BAHNÜBERGANGES DEICHSTRASSE
MAßSTAB:	1:1000
BLATT:	
INGENIEUR-ARCHITECTEN	DATUM:
STADTPLANER	GEZEICHNET:
VER. NACHTR. - 8	BEARBEITET:
VERGLEICHEN	
RODUNGS FLÄCHE	