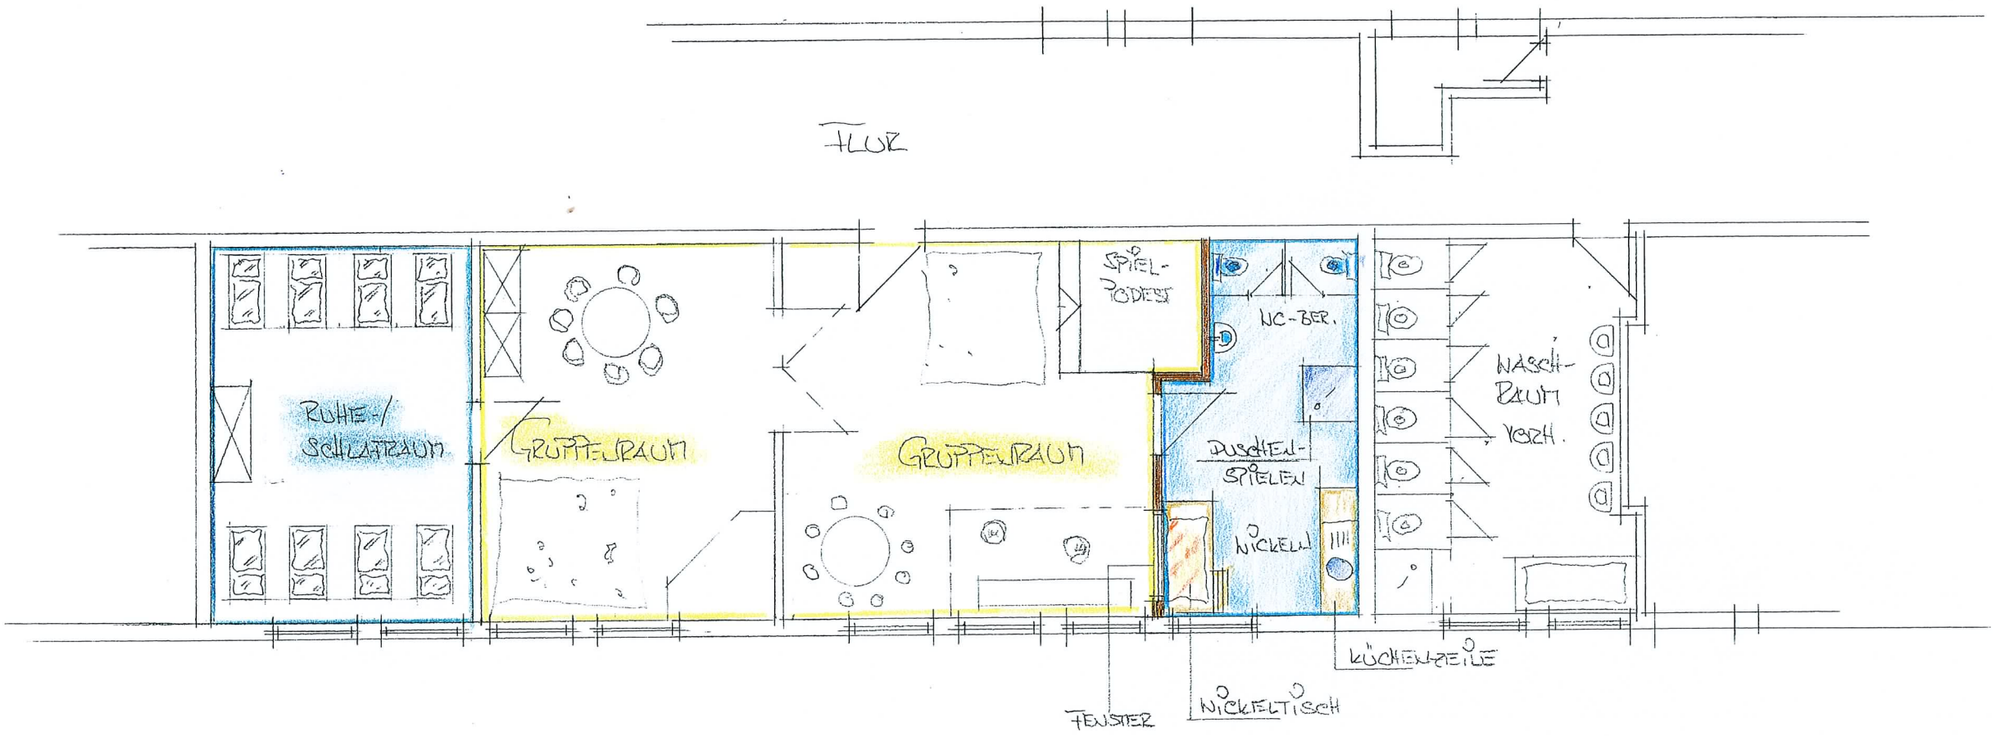

VORH.

ABBRUCH

NEU

BV: KINDERKRIPPE
CÄCILIENGRODEN

NEUBAU WASCH-/WICKELRAUM

TEILGRUNDRISS M. 1:100