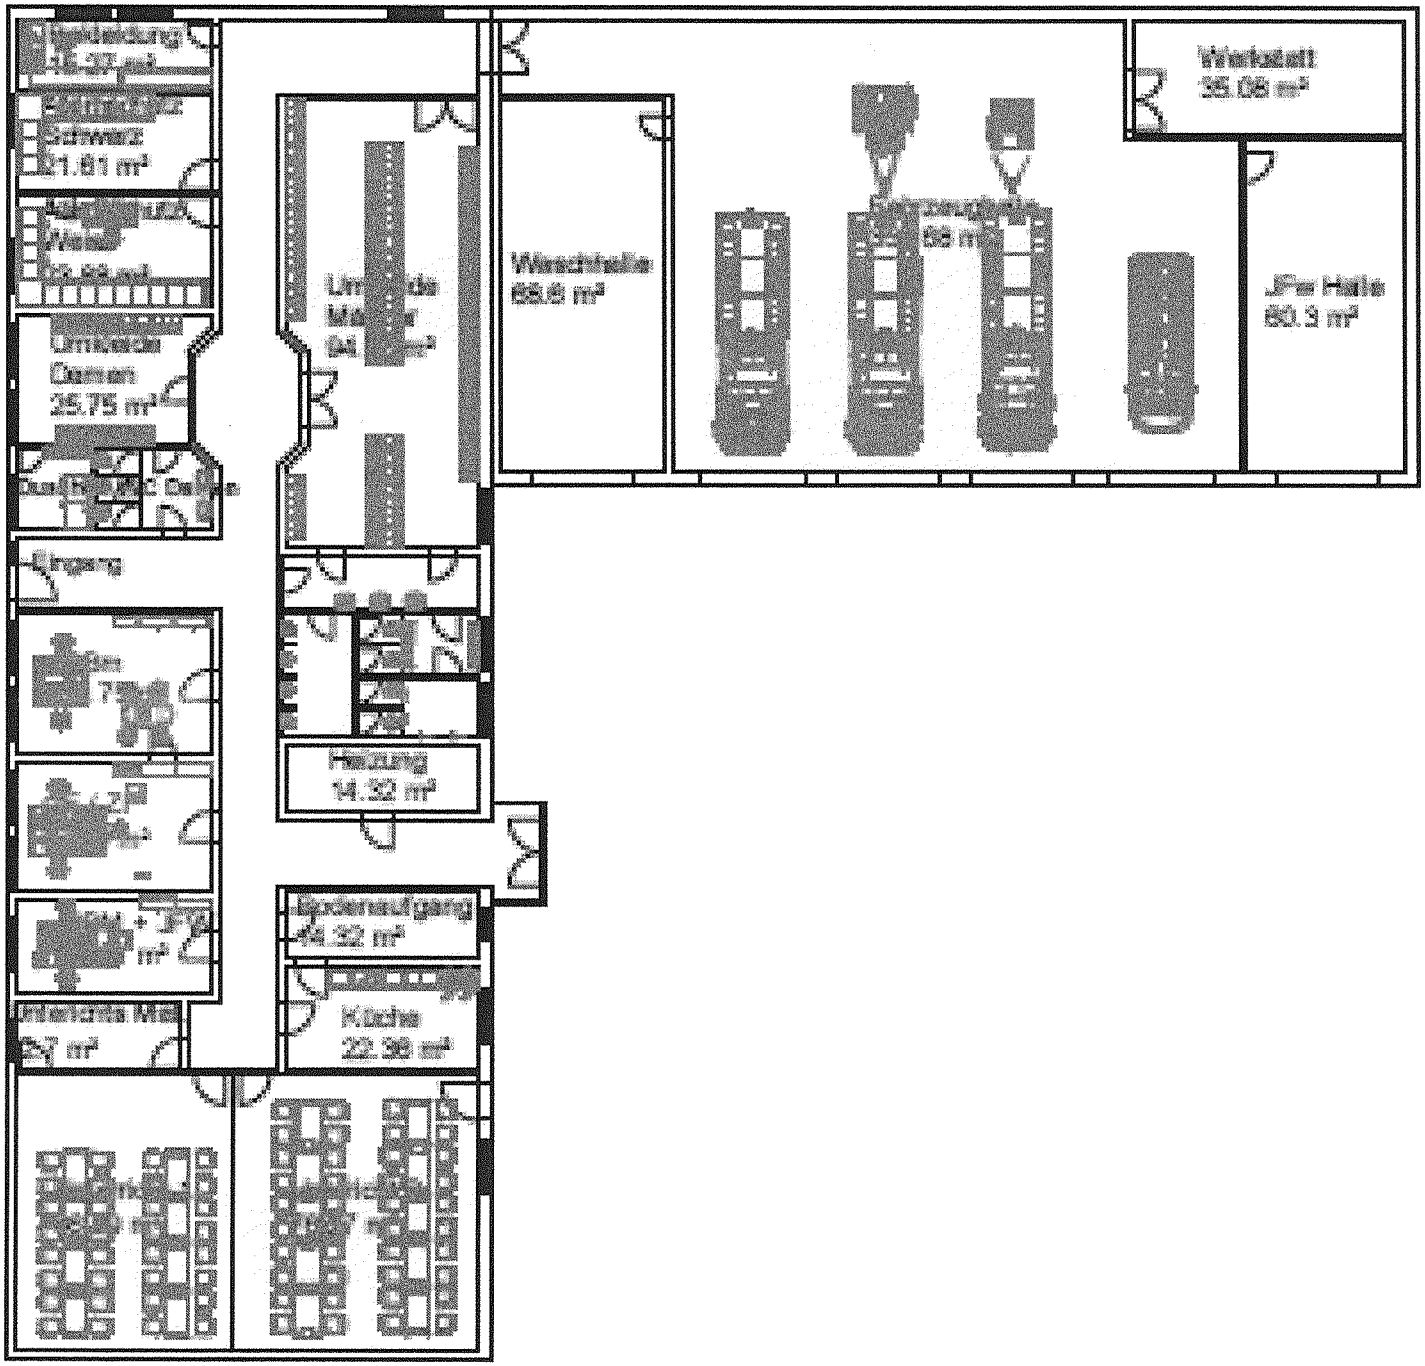
Werkstatt
35.08 m²
Waschhalle
68.6 m²
Pkw Halle
60.3 m²
Heizung
14.32 m²
Küche
22.38 m²

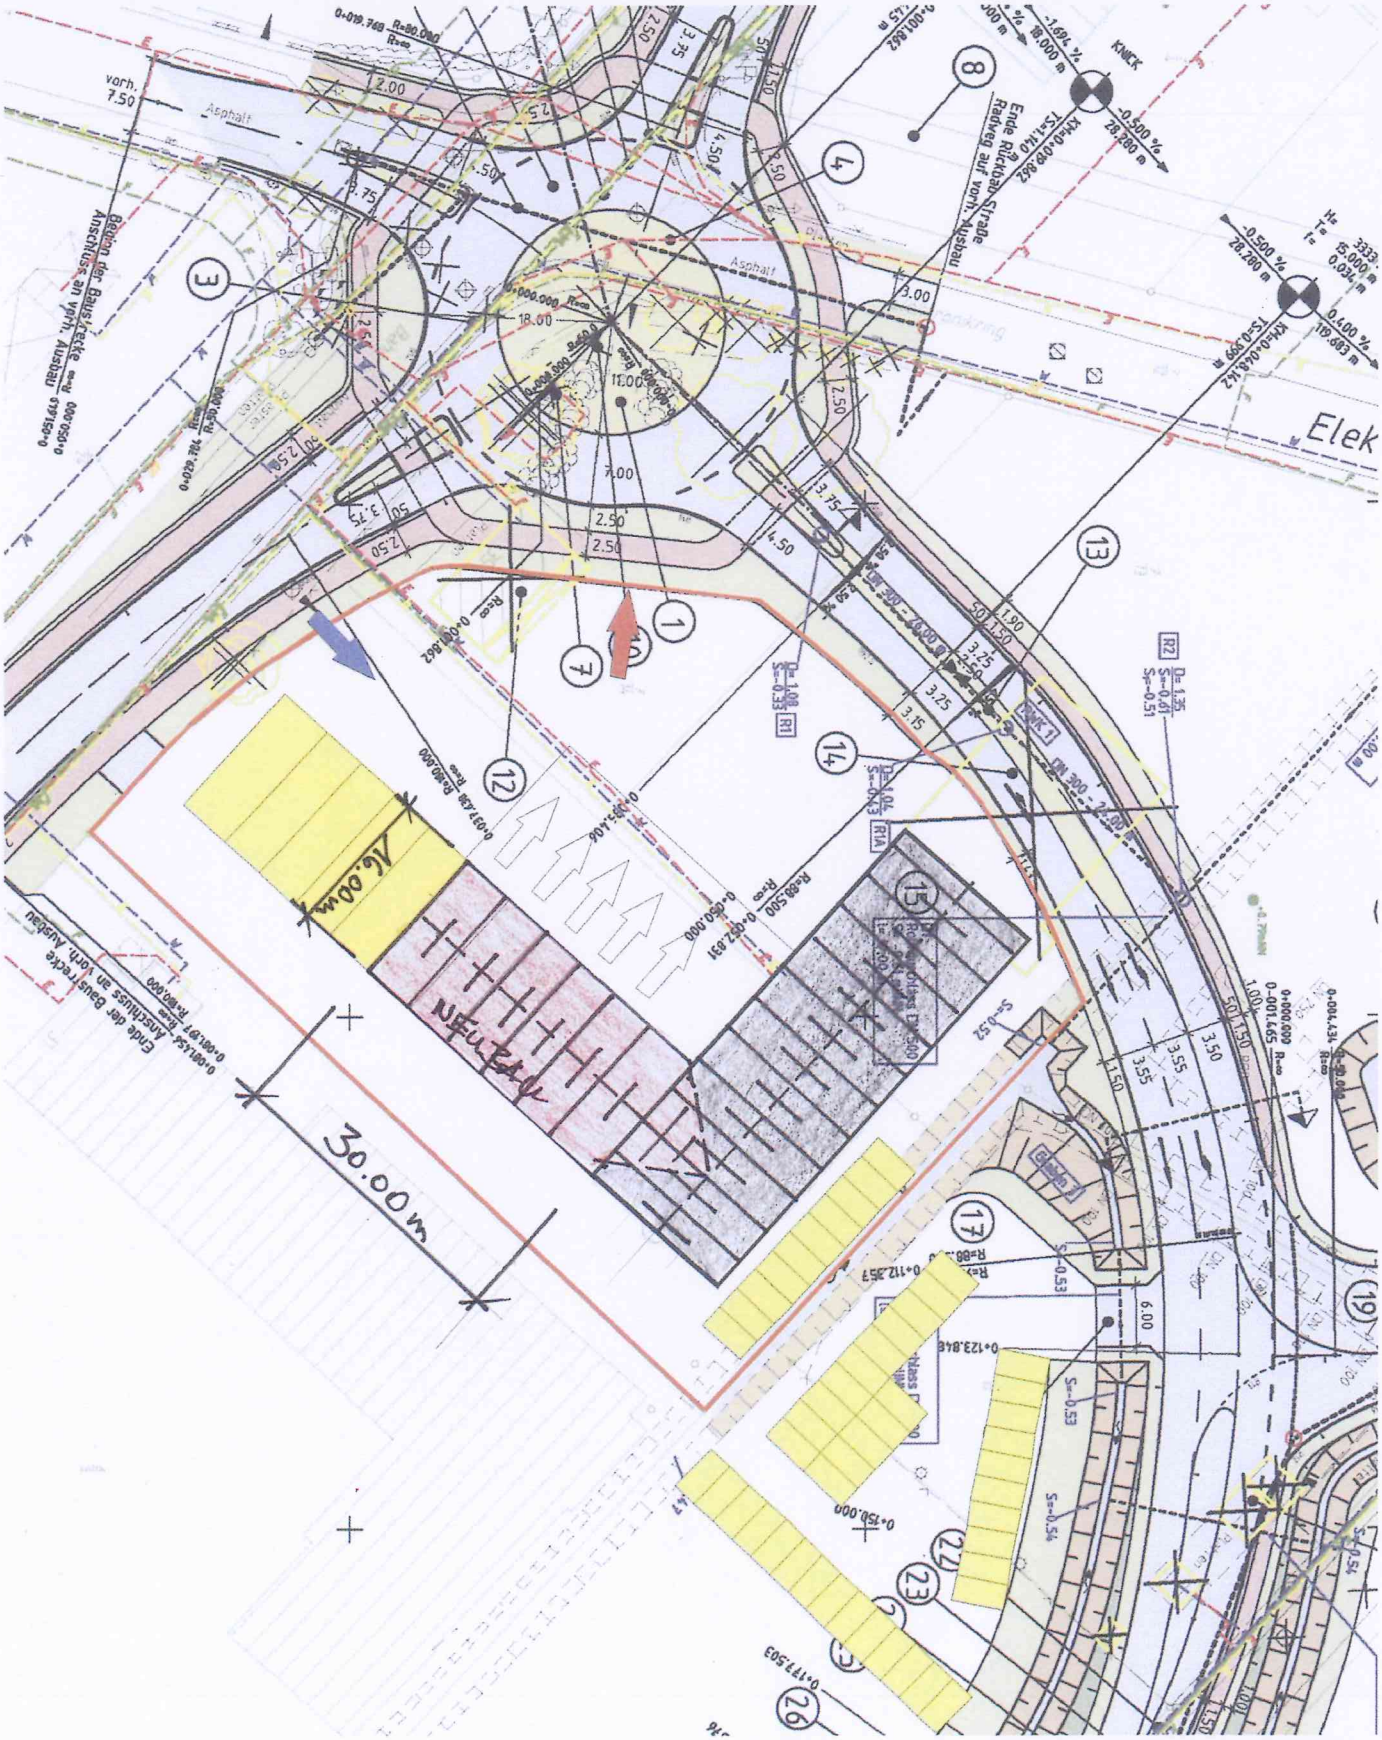
16.00m
30.00m
Asphalt
vorh. 7.50
Radweg auf vorh. Fahrbahn
Elek