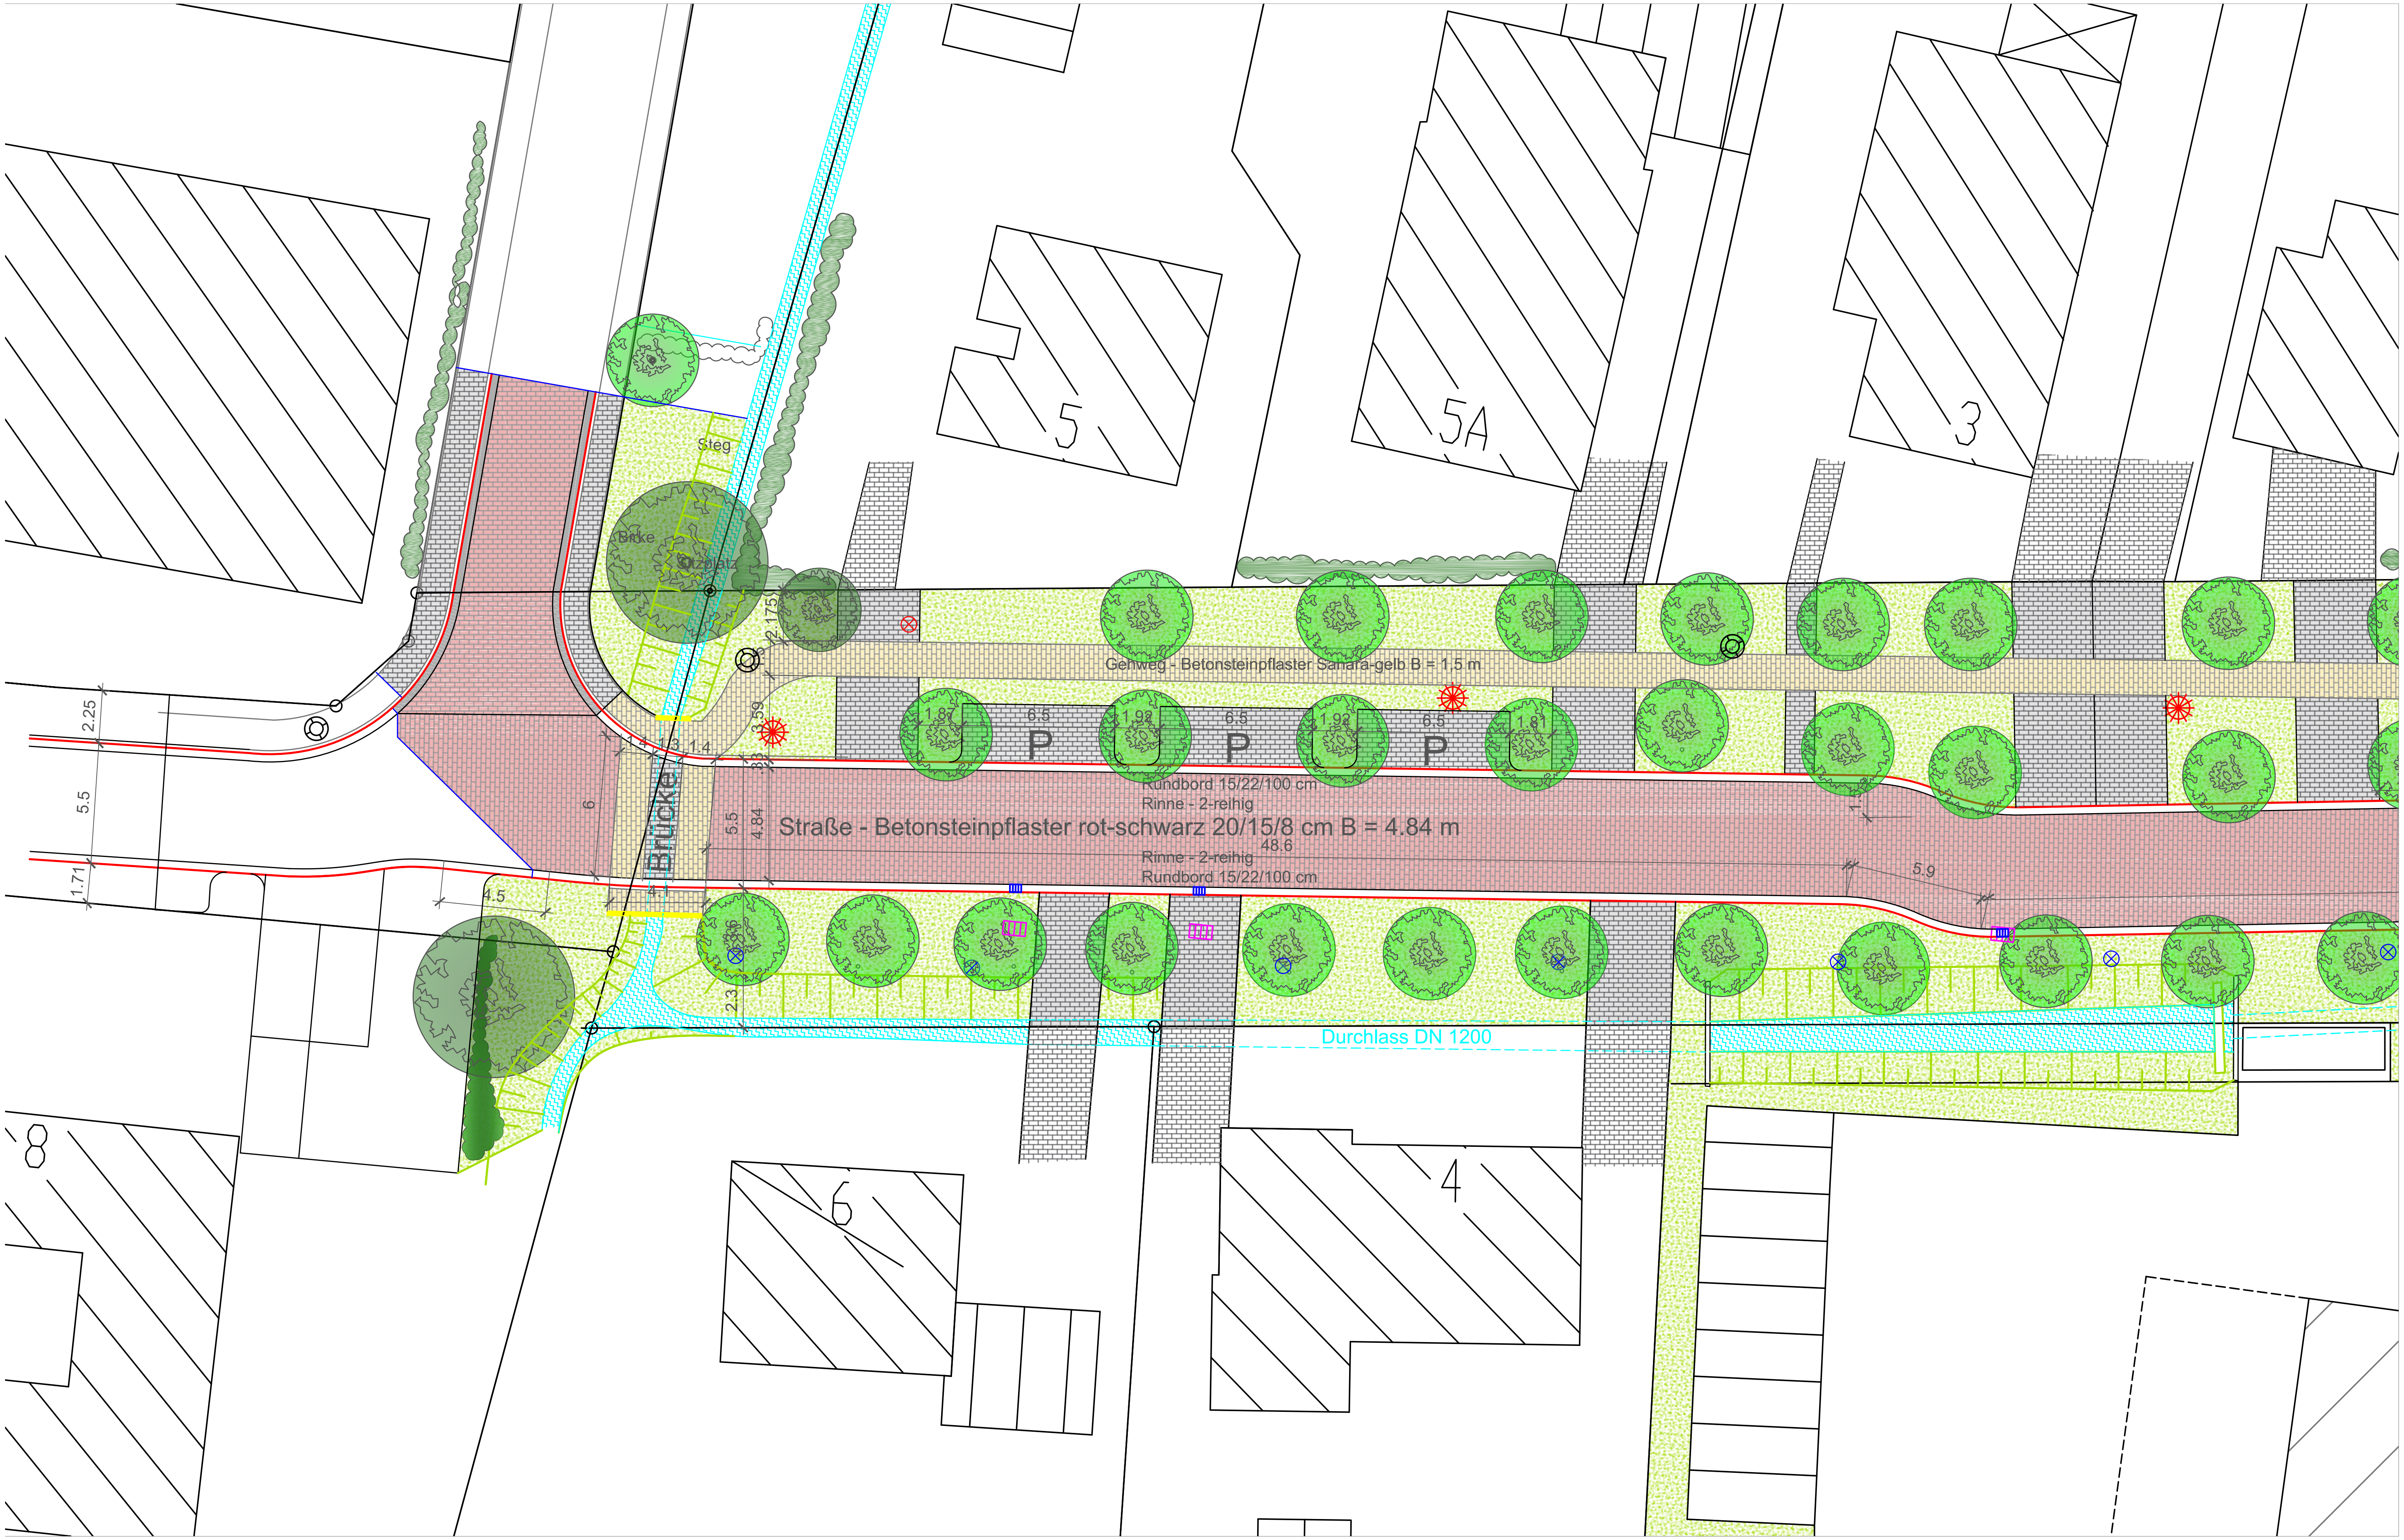

5
5A
3
Steg
Birke
Sitzplatz
Gehweg - Betonsteinpflaster Sahara-gelb B = 1,5 m
P
P
P
Rundbord 15/22/100 cm
Rinne - 2-reihig
Straße - Betonsteinpflaster rot-schwarz 20/15/8 cm B = 4.84 m
48.6
Rinne - 2-reihig
Rundbord 15/22/100 cm
Brücke
Durchlass DN 1200
8
6
4

Gemeinde Sande

Dorferneuerung Neufeld II

Berliner Straße III. BA

- Fahrbahn
  Berliner Straße B= 5,5 m
  einschl. beidseitiger Rinne
  Betonpflaster rot geflammt
  Pflasterrinne Betonstein grau
- Gehweg
  Betonpflaster B= 1,5 m
  Sahara-gelb
- Parkplätze und Auffahrten
  Betonpflaster grau geflammt
- Grünfläche
- Rundbord 15/22/100 cm
- Beleuchtung
  Philips Leuchte Kegel
  2000/BDS711 (LED)
- Brüstung Brücke
- Bäume vorhanden
  Pflanzen vorhanden
- Bäume geplant
  Pflanzen geplant
- alte Baum-Standorte
- Baum abgängig
- bestehender Straßenabfluss
- neuer Straßenabfluss
- vorhandene Schachtdeckel

BONER + PARTNER
Stadtplaner Architekten Ingenieure
AUF DER GAST 36 A
26316 VAREL-NORDSEEBAD DANGAST
TEL. 04451 / 85052 FAX 04451 / 4635
VAREL-DANGAST / OLDENBURG i. O

LAGEPLAN ENTWURF

Sande Neufeld II

Straßenkonzept - Berliner Straße III. BA

Bauherr

Gemeinde Sande Hauptstraße 79
26452 Sande

Entwurf Variante 1 + Anschl. Posener Str.

MASZSTAB:	1:250	Datum:	11.07.2016
PLANNr:	Be_01	Gezeichnet:	gre
vorher. Bearbst.:	07.08.2014	Blattgröße:	DIN