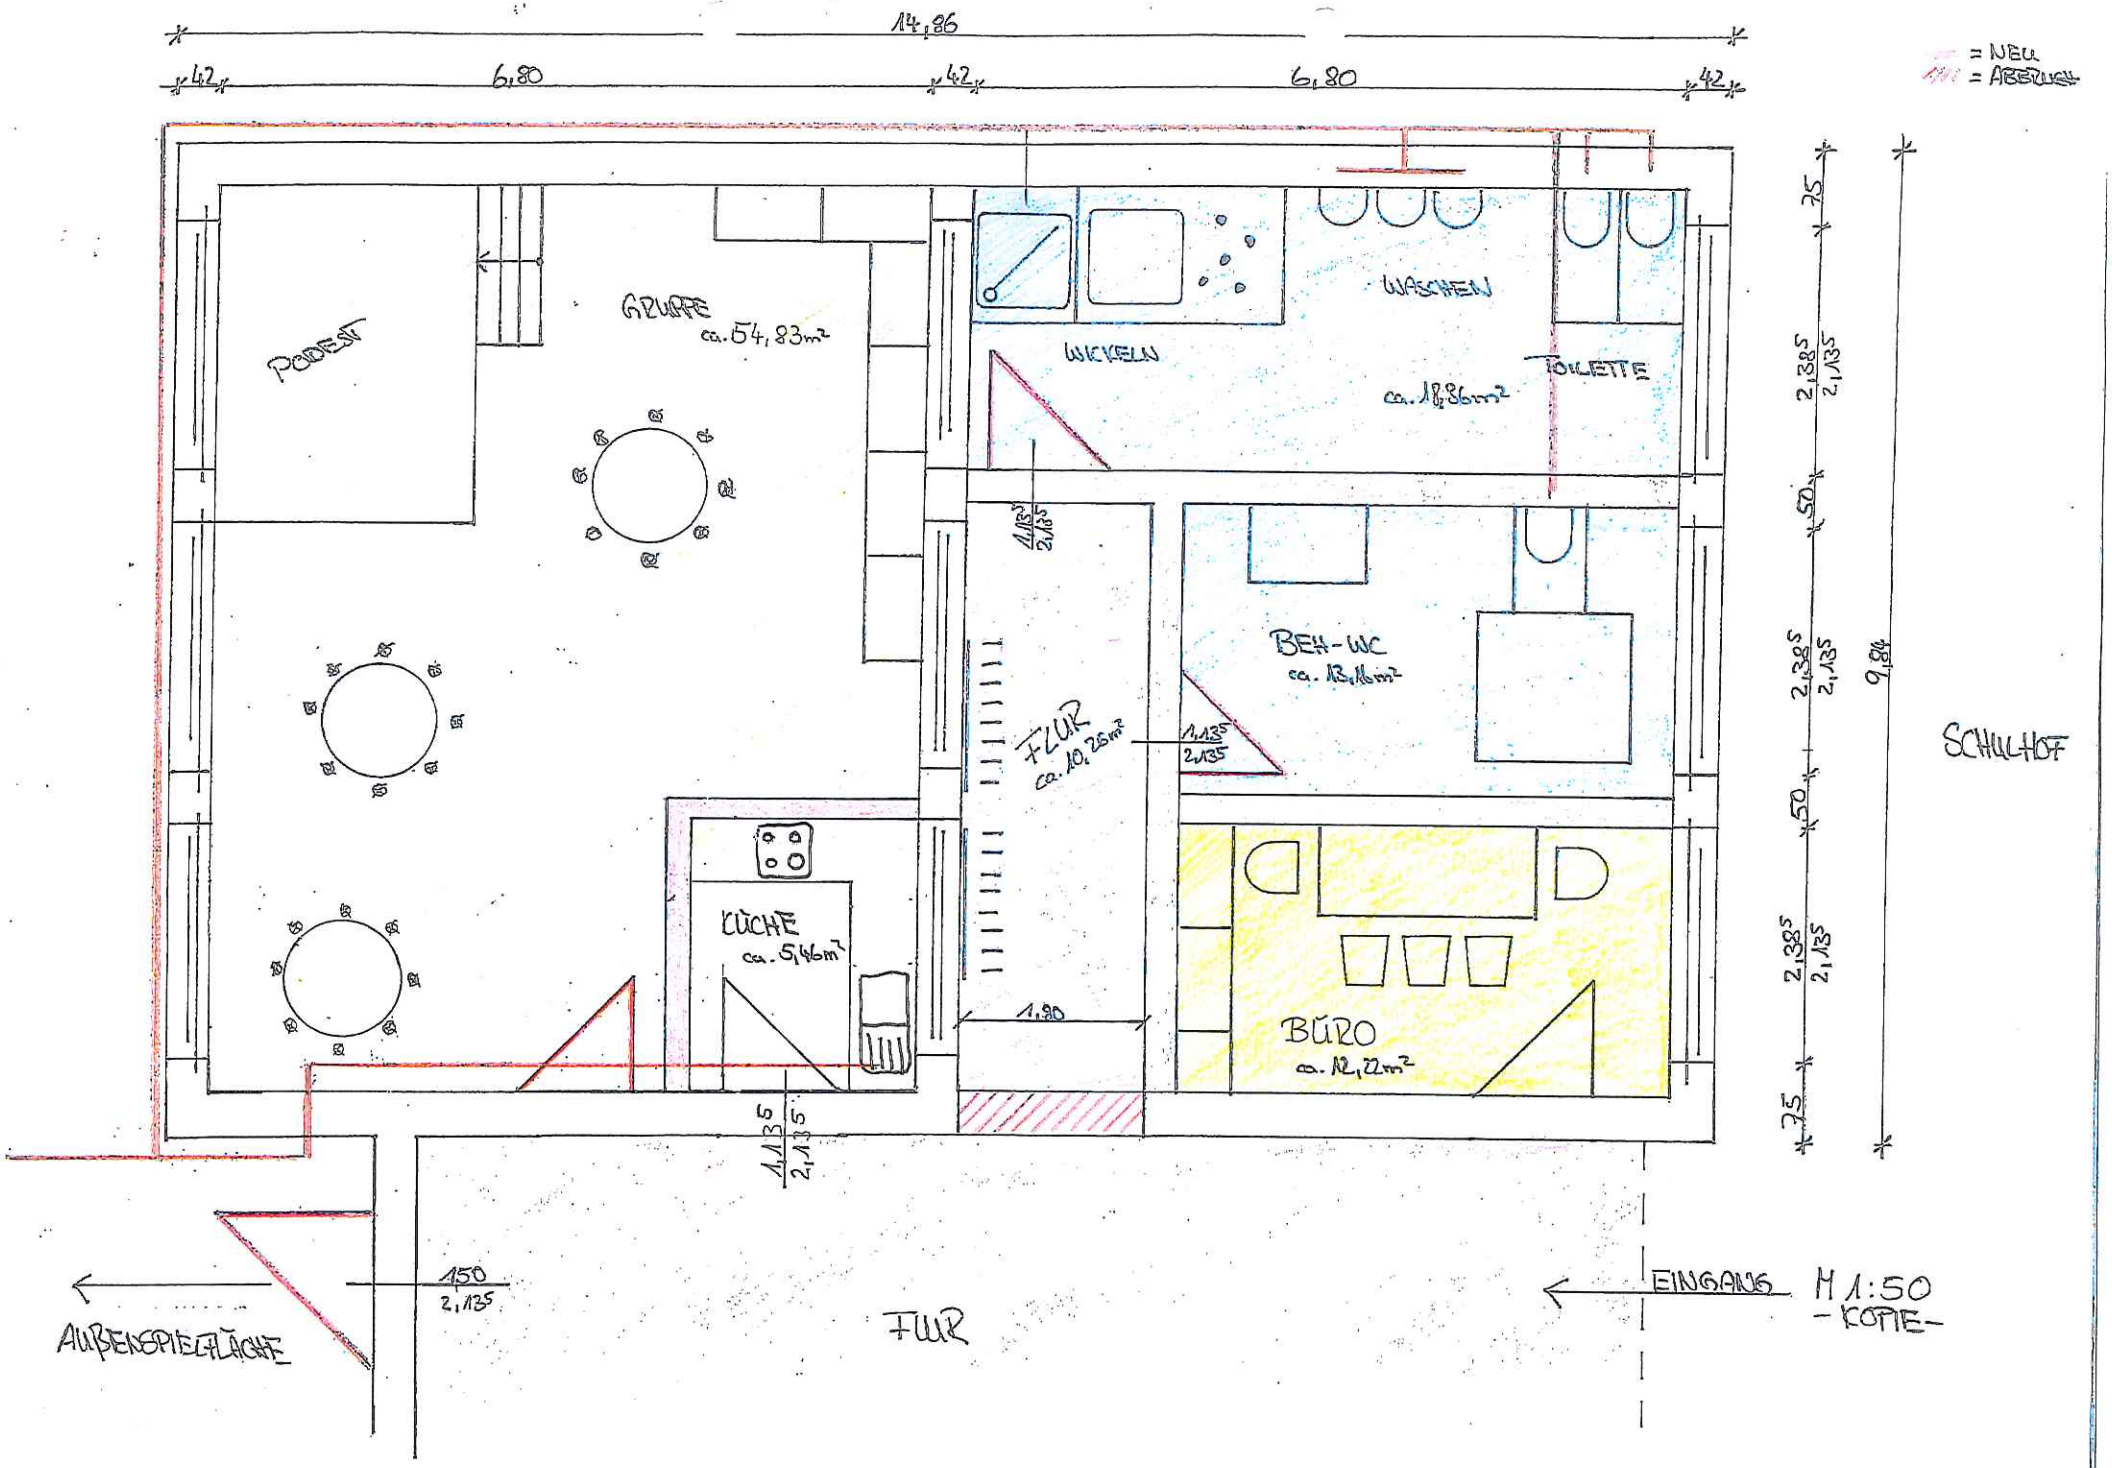
14,86
4,2
6,80
4,2
6,80
4,2
= NEU
= ABBRUCH
PODEST
GRUPPE
ca. 54,83m²
WICKELN
WASCHEN
TOILETTE
ca. 18,86m²
BEH-WC
ca. 13,16m²
FLUR
ca. 10,26m²
1,135
2,135
KÜCHE
ca. 5,46m²
1,80
BÜRO
ca. 12,22m²
2,385
2,135
50
75
9,84
SCHULHOF
150
2,135
AUßENSPIELFLÄCHE
FLUR
EINGANG
M 1:50
- KOPIE -