




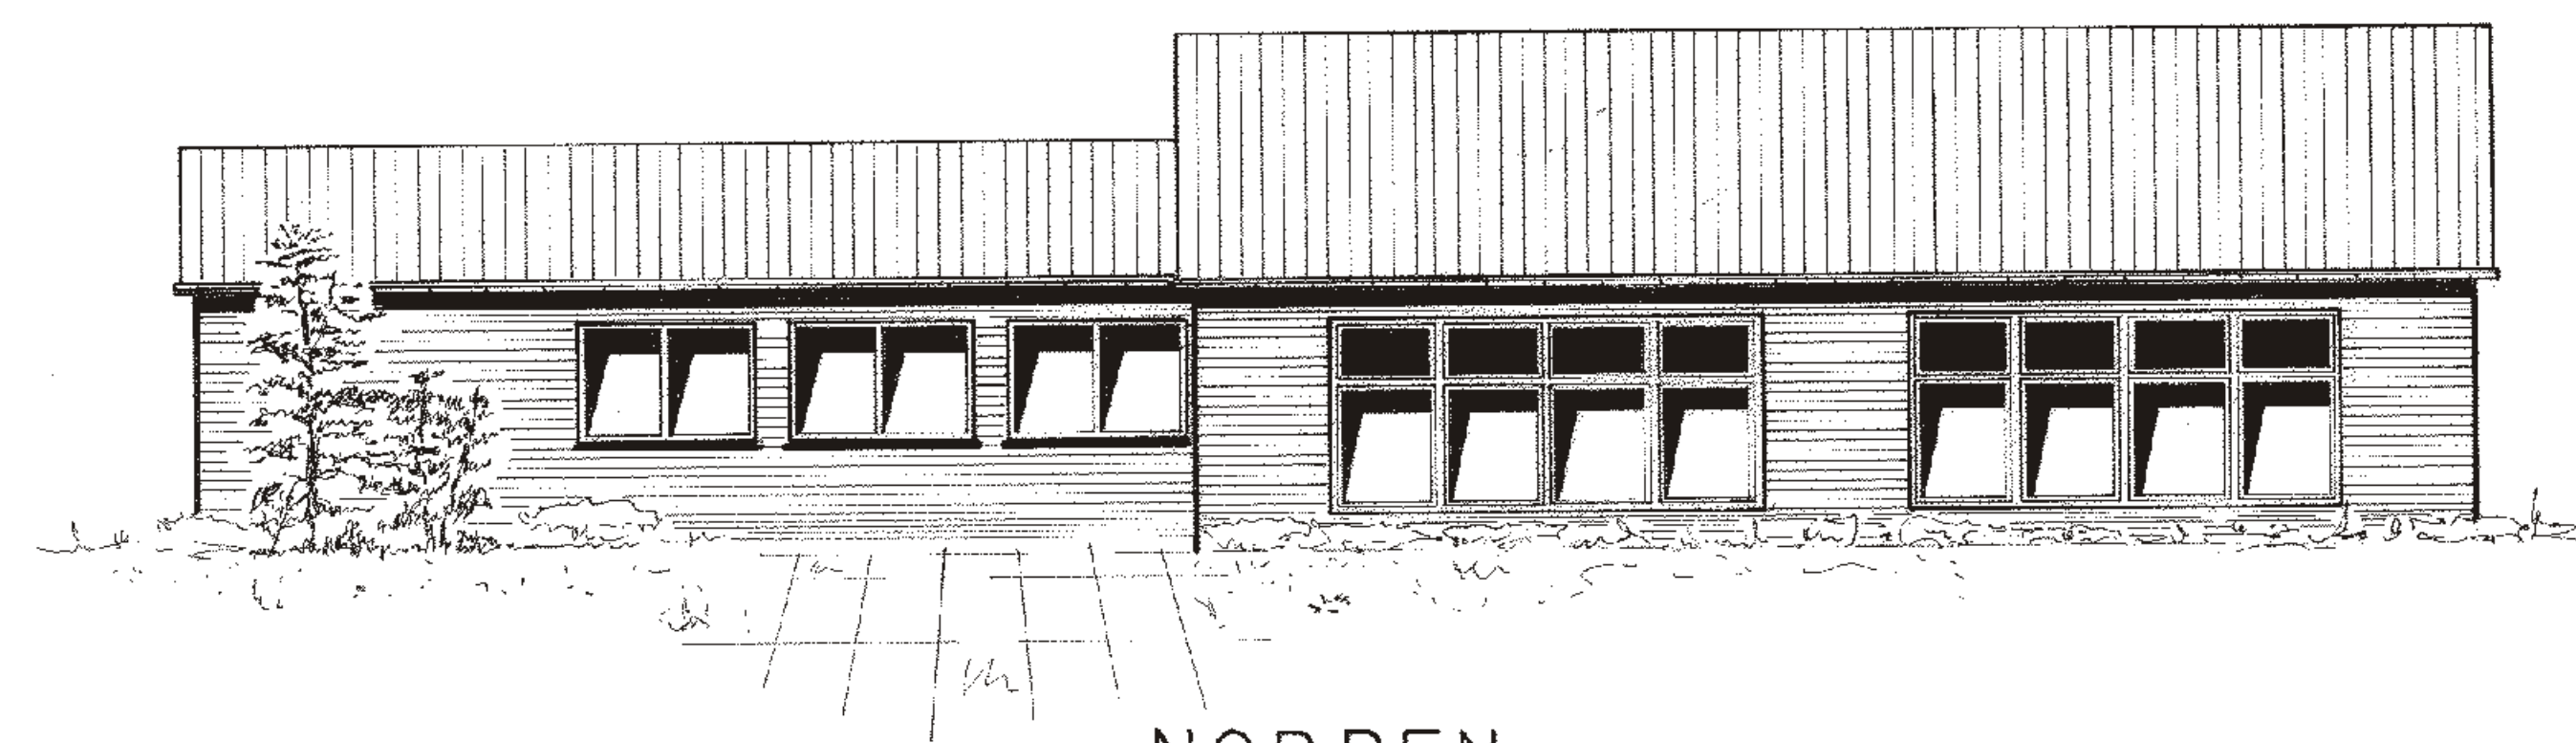


NORDEN

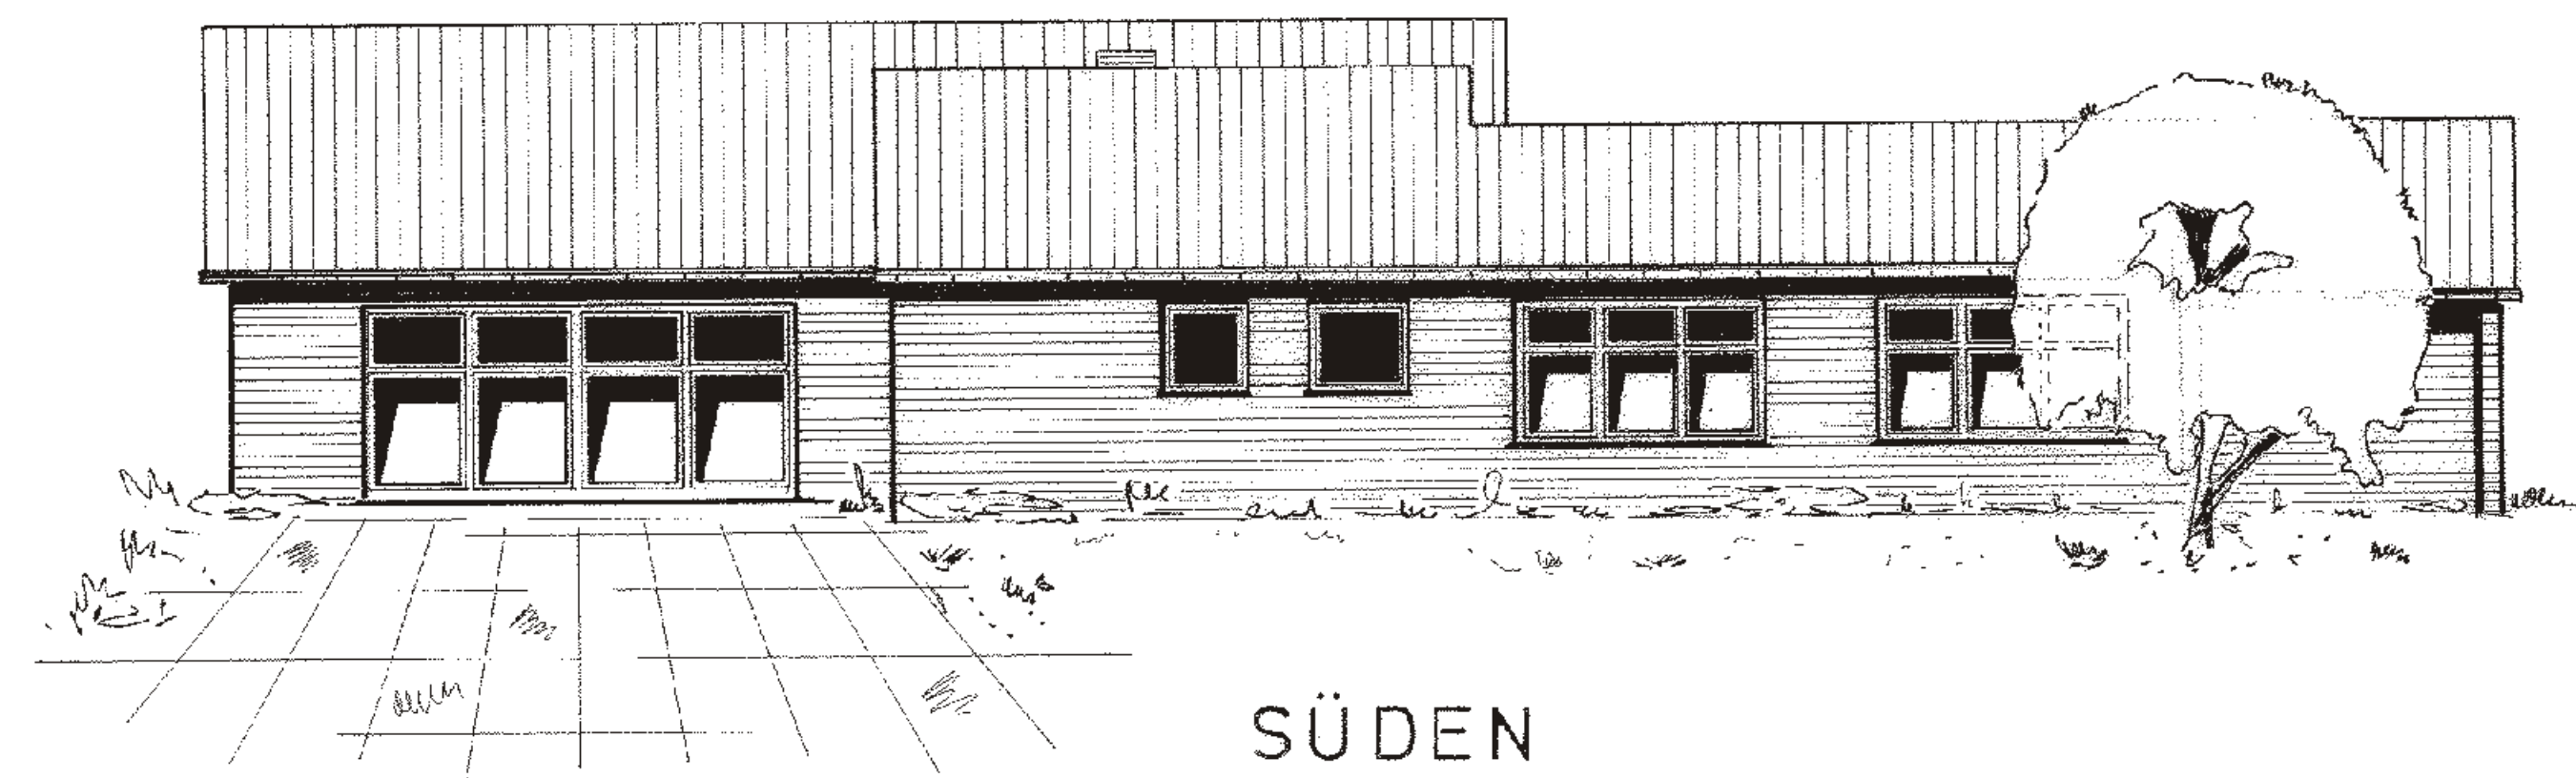


SÜDEN

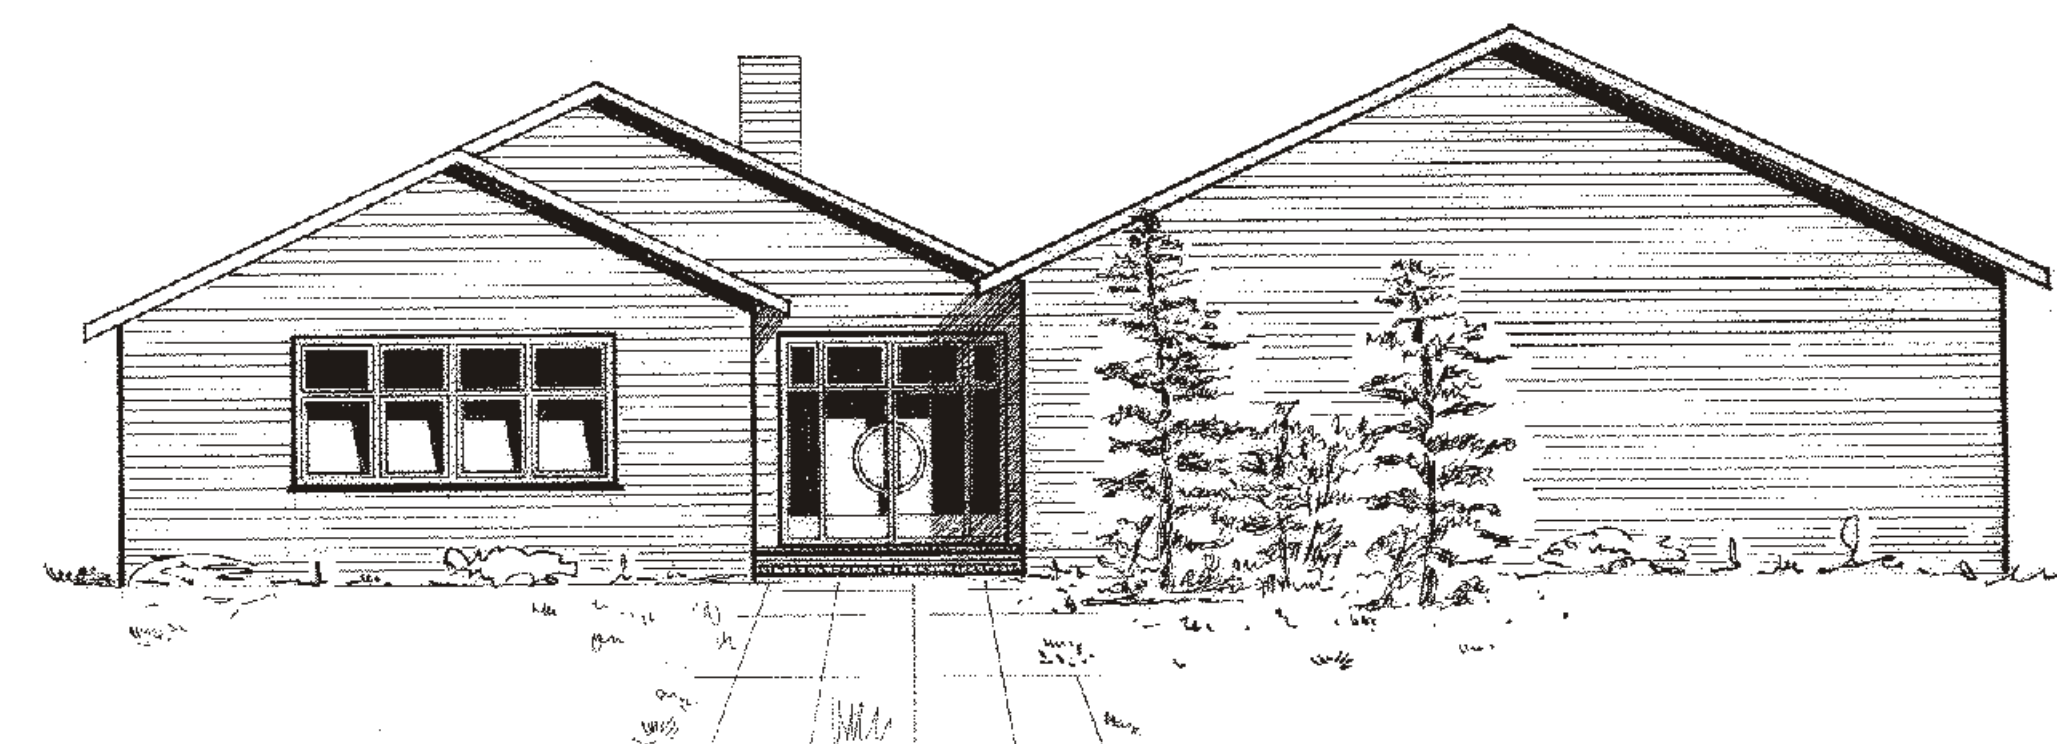

OSTEN

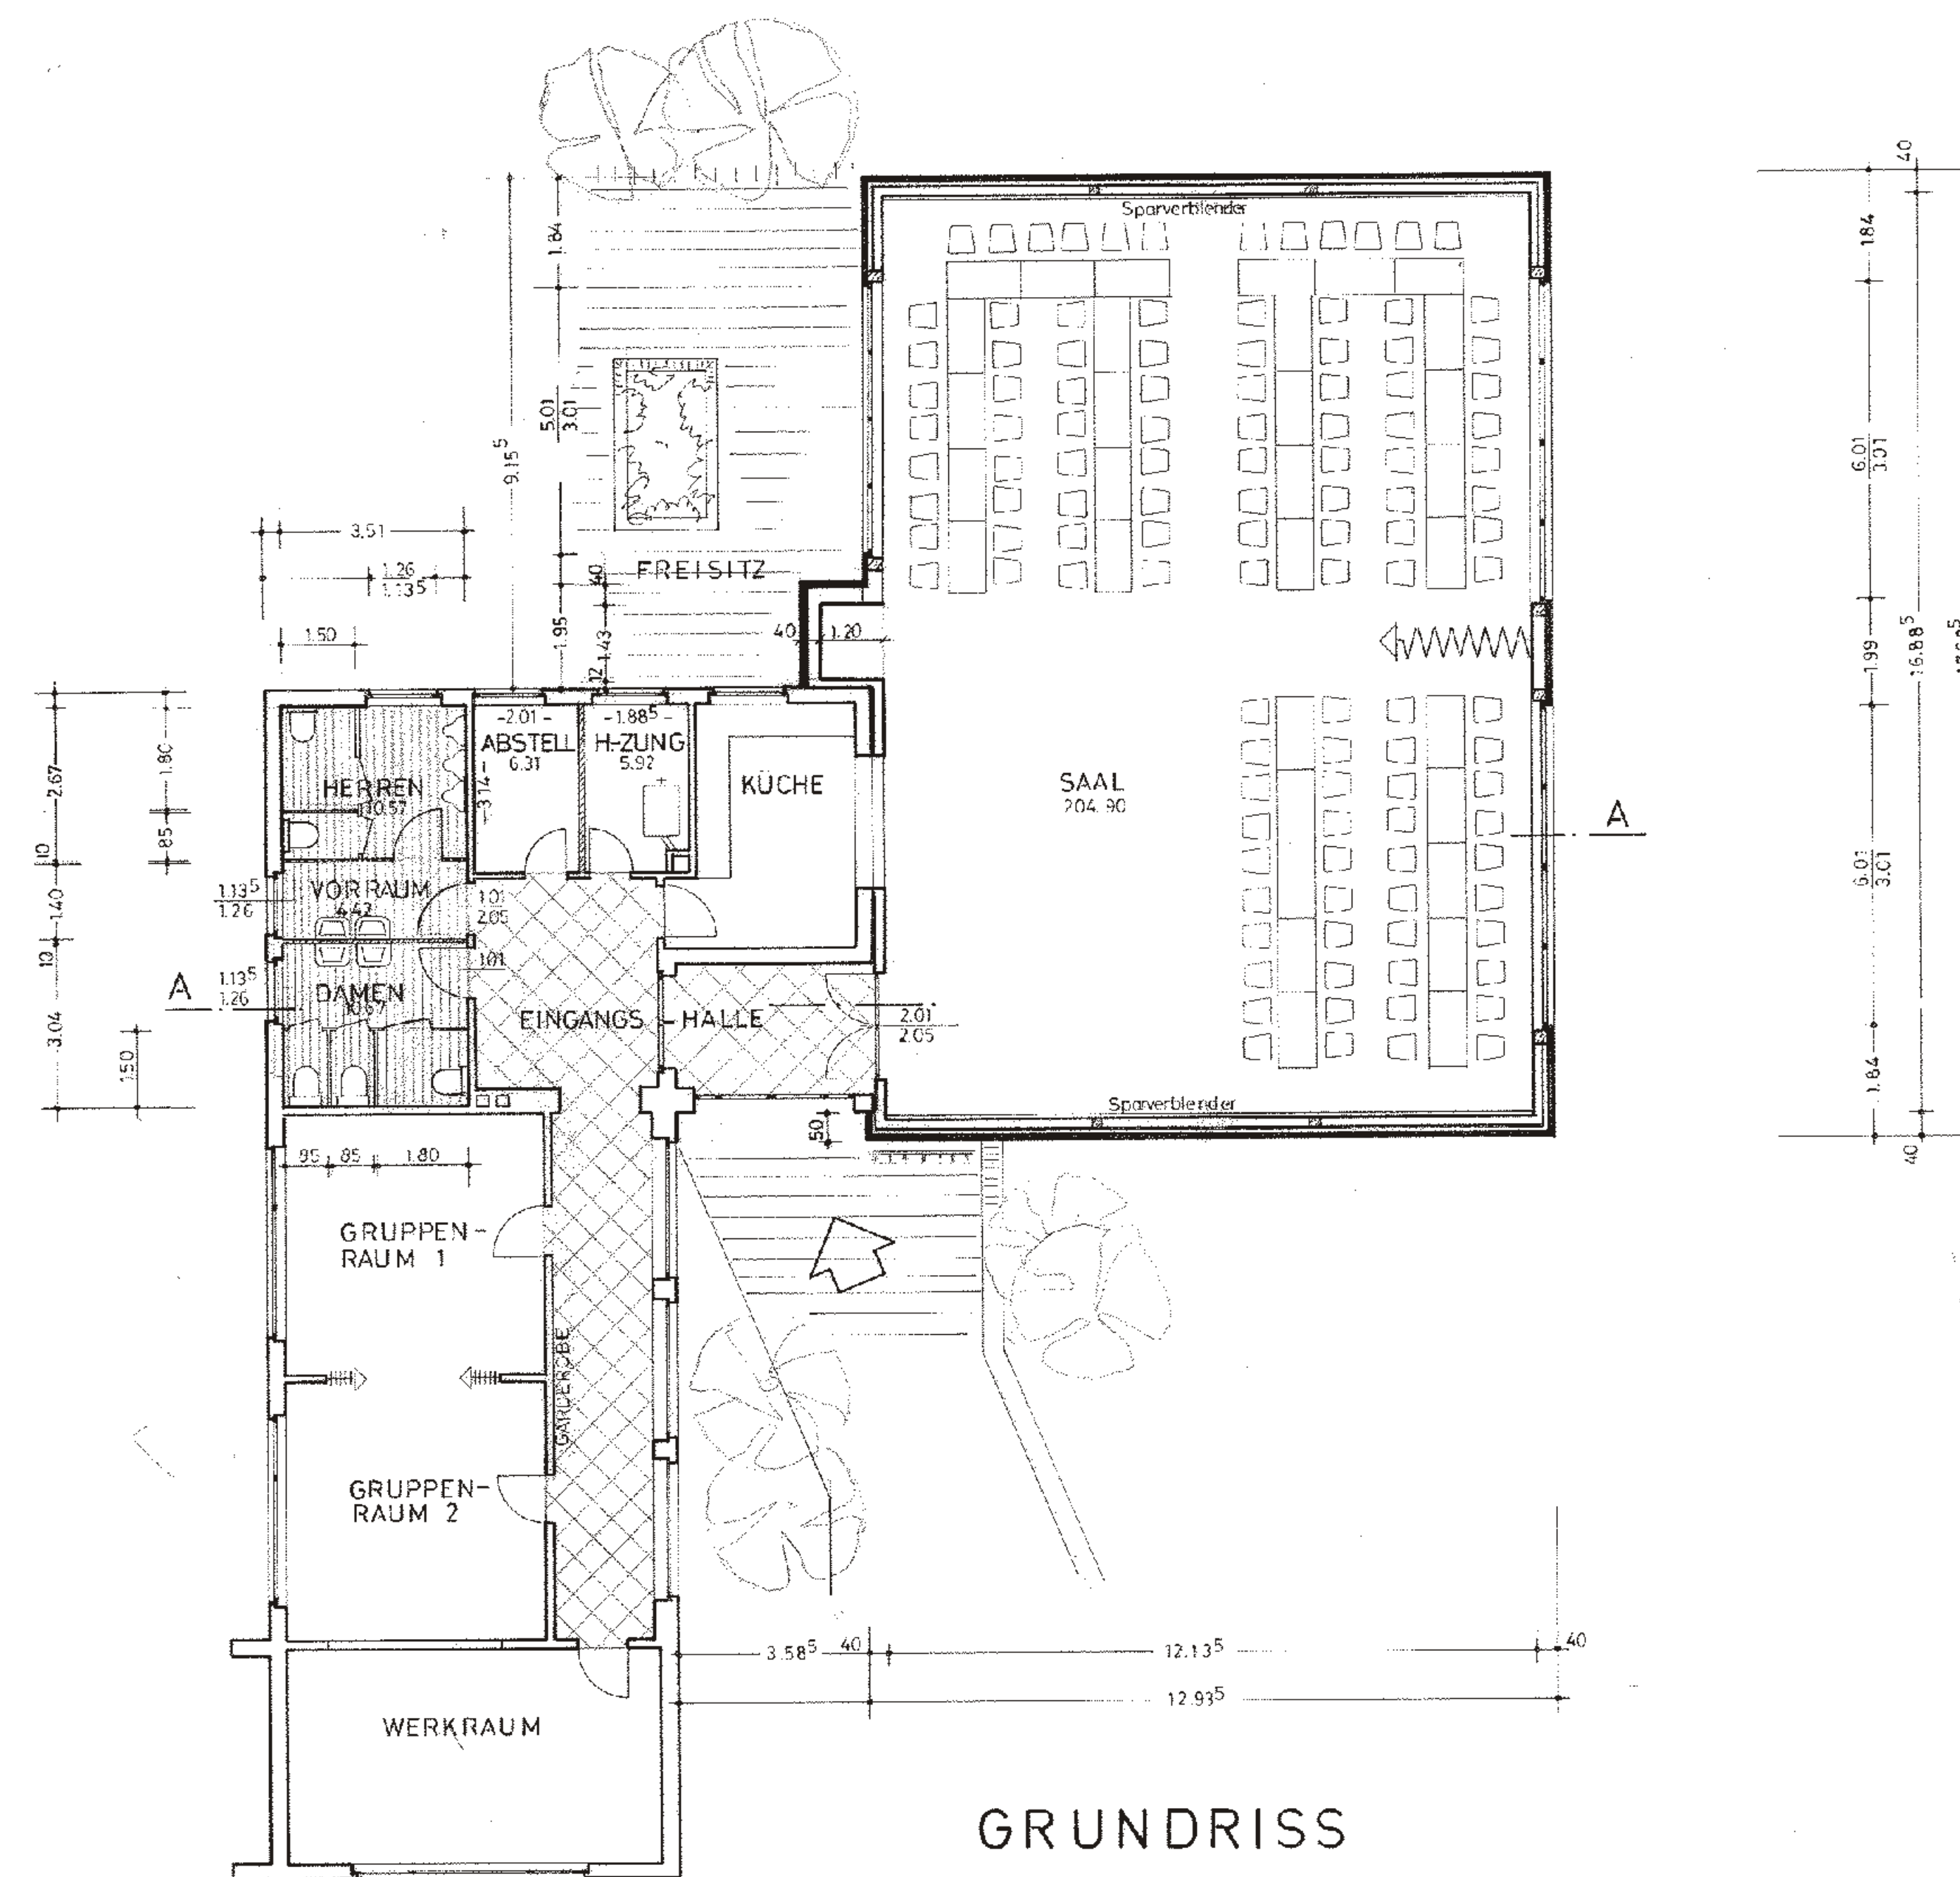

GRUNDRISS

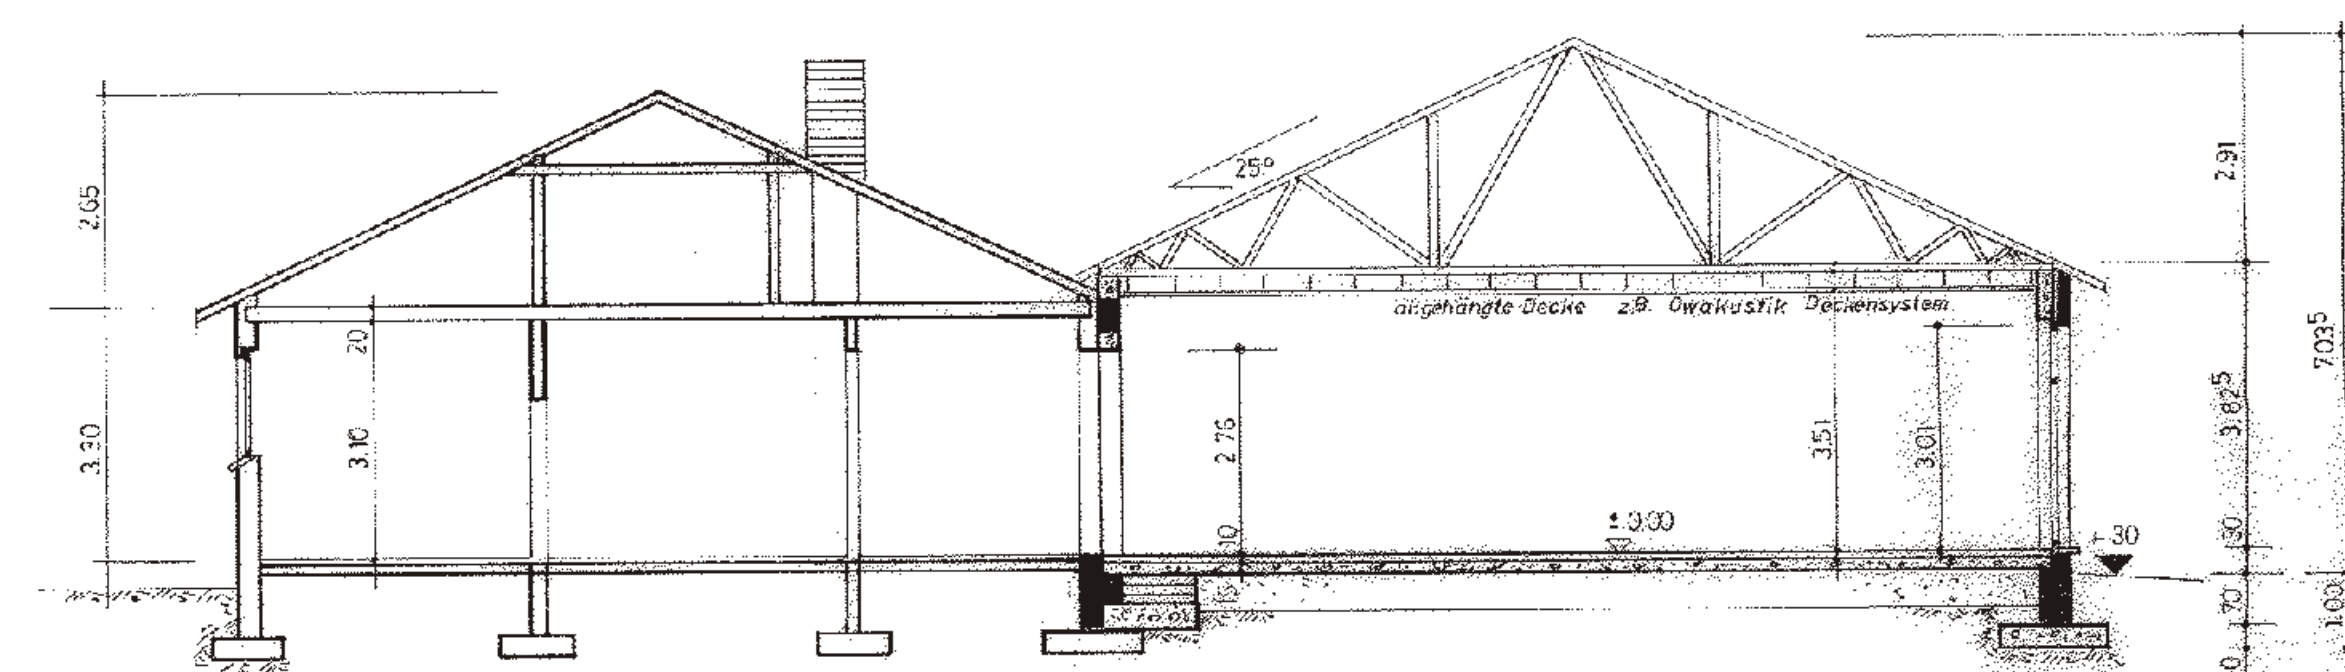

SCHNITT A-A

DORFGEMEINSCHAFTSANLAGE CAGUENGRODEN	
GRUNDRISS, ANSICHTEN, SCHNITT	
M	100
Ausg.	
St.	m Dez 1980