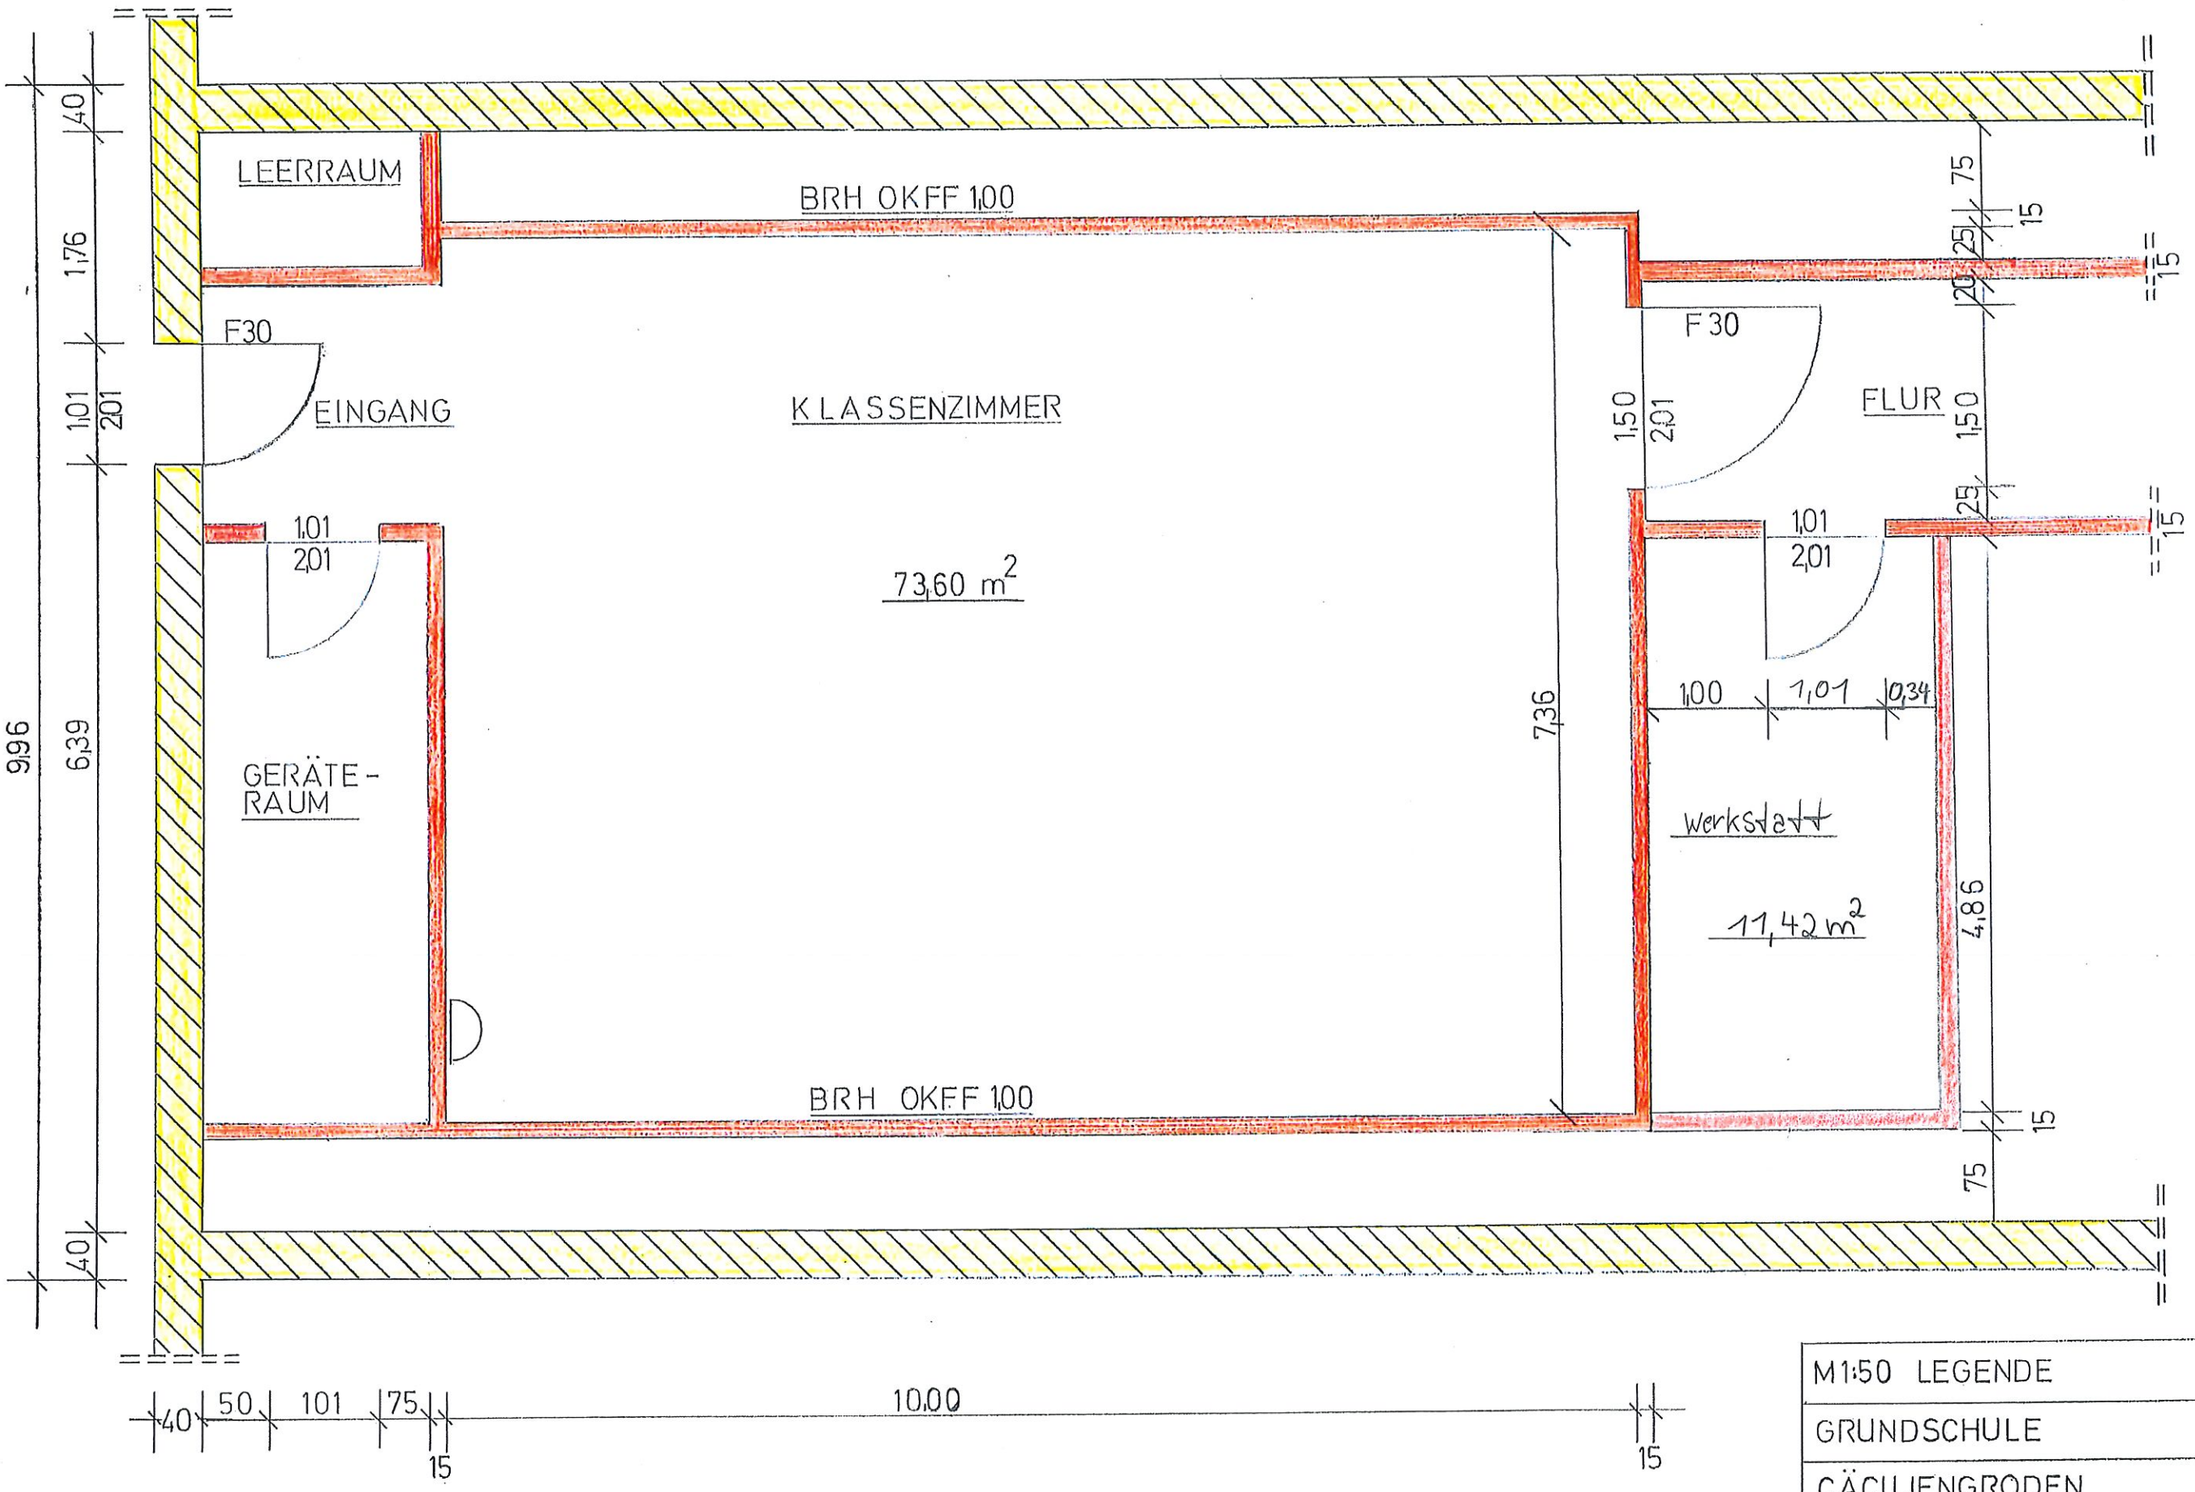


| |
|---|
| M1:50 LEGENDE |
| GRUNDSCHULE |
| CÄCILIENGRODEN |
| DACHGESCHOSSAUSBAU |
| KLASSENRAUM 2019 |