BAUHERR: GEMEINDE SANDE

PROJEKT: UMGESTALTUNG HAUPTSTRASSE

NR. 6480

4 BESTANDSPLAN

MASSTAB: 1:500

BLATT: 3

INGENIEURE · ARCHITEKTEN

STADTPLANER

DATUM: JAN 1999

GEZEICHNET: KLEINEDORD

BEARBEITET: KLEINEDORD

PROJEKT-ING.: PFEIFFER

DYNAMOSTRASSE 39 TEL. 04452/914 - 0

26340 NORDENHAM FAX 04452/914 - 101

INDEX	GEÄNDERT	DATUM	GEZ.	GEPR.

CAD/1

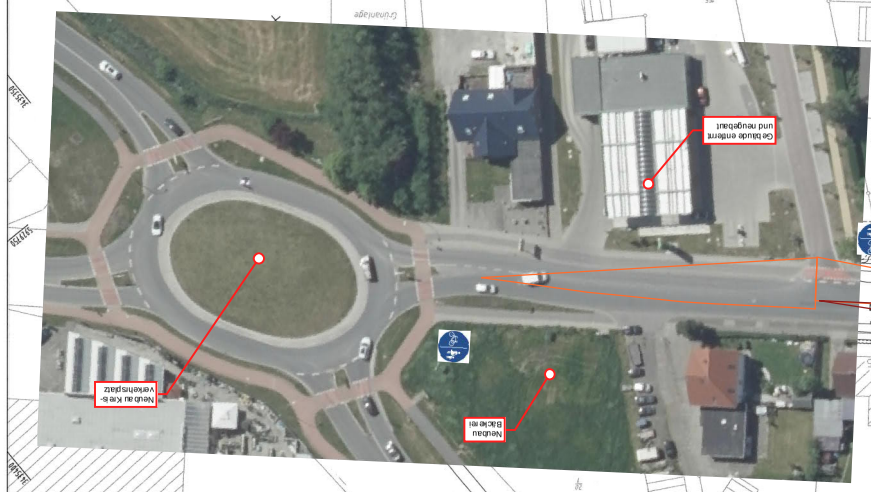

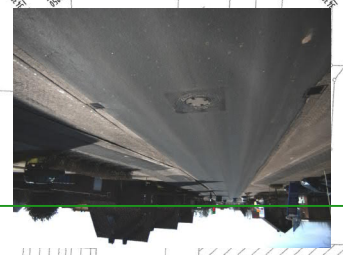

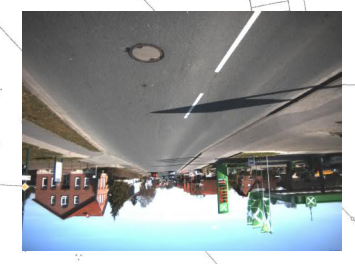

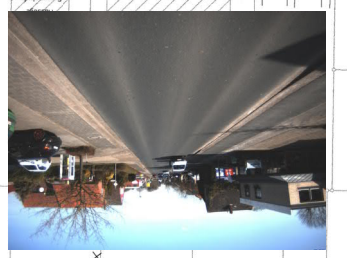

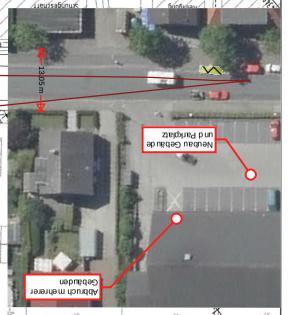

Variante kombinierter Rad-/ Gehweg
kombinierter Geh-/ R.-Weg 2,50m
Sicherheitstrennstreifen 0,75m
Fahrbahn 6,50m
Grünstreifen mit Alleebäumen 2,50m
Radweg 2,50m
RQ-Gesamtbreite 13,00m

Variante getrennter Rad-/ Gehweg
ohne Parkstreifen
nicht realisierbar

Variante kombinierter Rad/ Gehweg
kombin. getr. Geh-/Radweg 2,50m
Sicherheitstrennstreifen 0,75m
Fahrbahn 6,50m
Parkstreifen entsiegelt 2,50m
Sicherheitstrennstreifen 0,75m
kombin. getr. Geh-/Radweg 2,50m
RQ-Gesamtbreite 15,50m

nicht realisierbar

10 Parkplätze hoppenst. 20,0m
Sicherheits- 0,5m
Absenkung Gräbnitz 0,5m
Radstar 20,0m

11 Parkplätze hoppenst. 30,0m
Sicherheits- 1m
Absenkung 0,5m
Radstar 130m

Bushaltestelle

Bushaltestelle

Bushaltestelle